




Detaillageplan 1:50

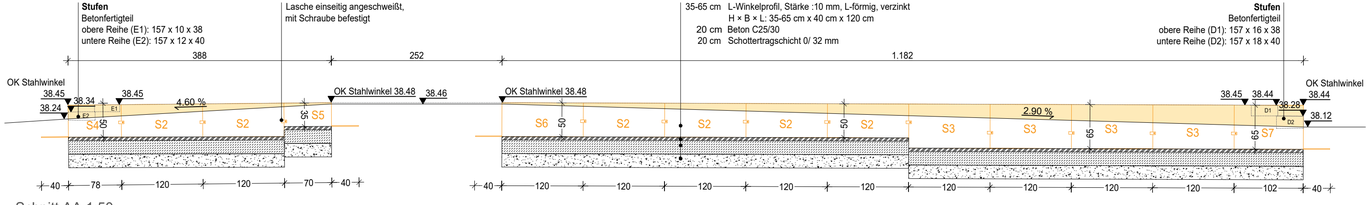


Schnitt AA 1:50

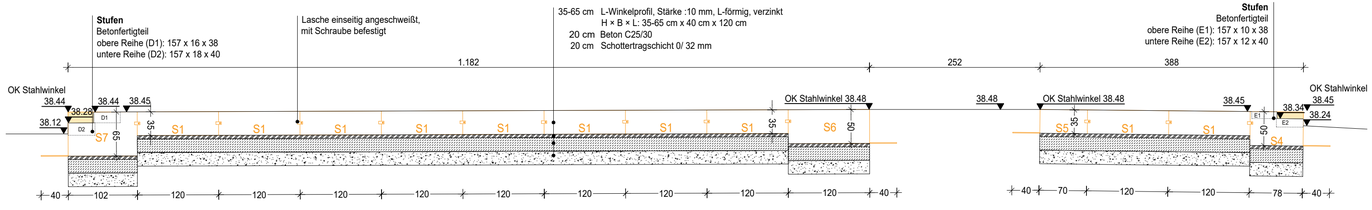


Schnitt BB 1:50

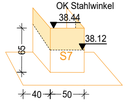


S7 Eckelement

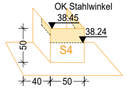

S4 Eckelement

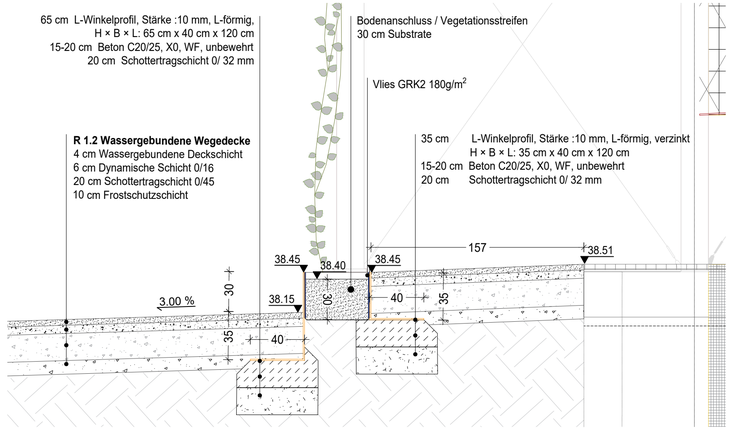

Schnitt CC 1:25

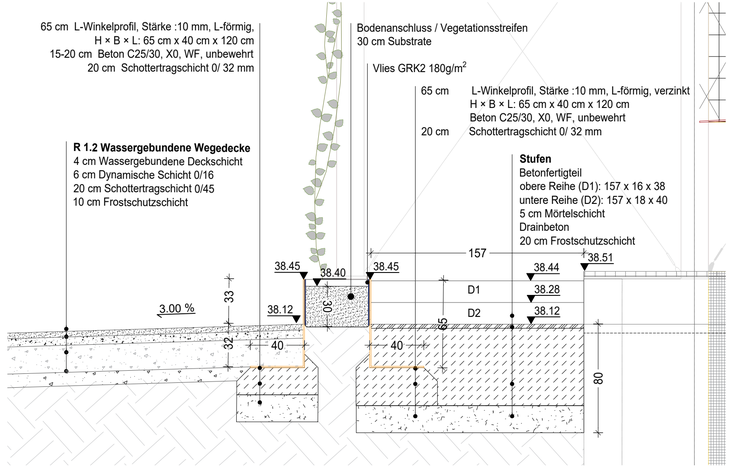

Schnitt DD 1:25

ganz
kl
Änderung Status: Aufbau ändern- 5 cm Mörtelbett und Drainbeton
Datum: 19.10.26
Index: 01

VERFASSER
GM013
Landschaftsarchitektur
Leuschnerdamm 13
10999 Berlin
+49 (0) 30/6077543
landschaft@gm013.de

DATUM 19.10.2026
BEARBEITER co/kl
DATEI GM_2026_Aufb_Gelsenkirchen_Vorplatz_Ost_Detailplan_Stufe_Lasche.pln

MAßSTAB 1:50 / 1:25
PLANFORMAT 297 x 735
PLANNUMMER GM_2026_Aufb_Gelsenkirchen_Vorplatz_Ost_01

BAULEITUNG
L02
Landschaftsarchitektur
Von-Vicke-Straße 12
48143 Münster
02512088327
info@L-02.de

BAUHERR
Stadt Gelsenkirchen
- Stabsstelle IGA
Rottmansiepe 5;
45894 Gelsenkirchen

Nur gültig in Verbindung mit der Ausschreibung

BAUVORHABEN
IGA 2027 Zukunftsgarten Gelsenkirchen

LEISTUNGSPHASE
LPH5 Ausführungsplan

PLANINHALT
Detail Stahlwinkel Anschluss KBE

Vorabzug