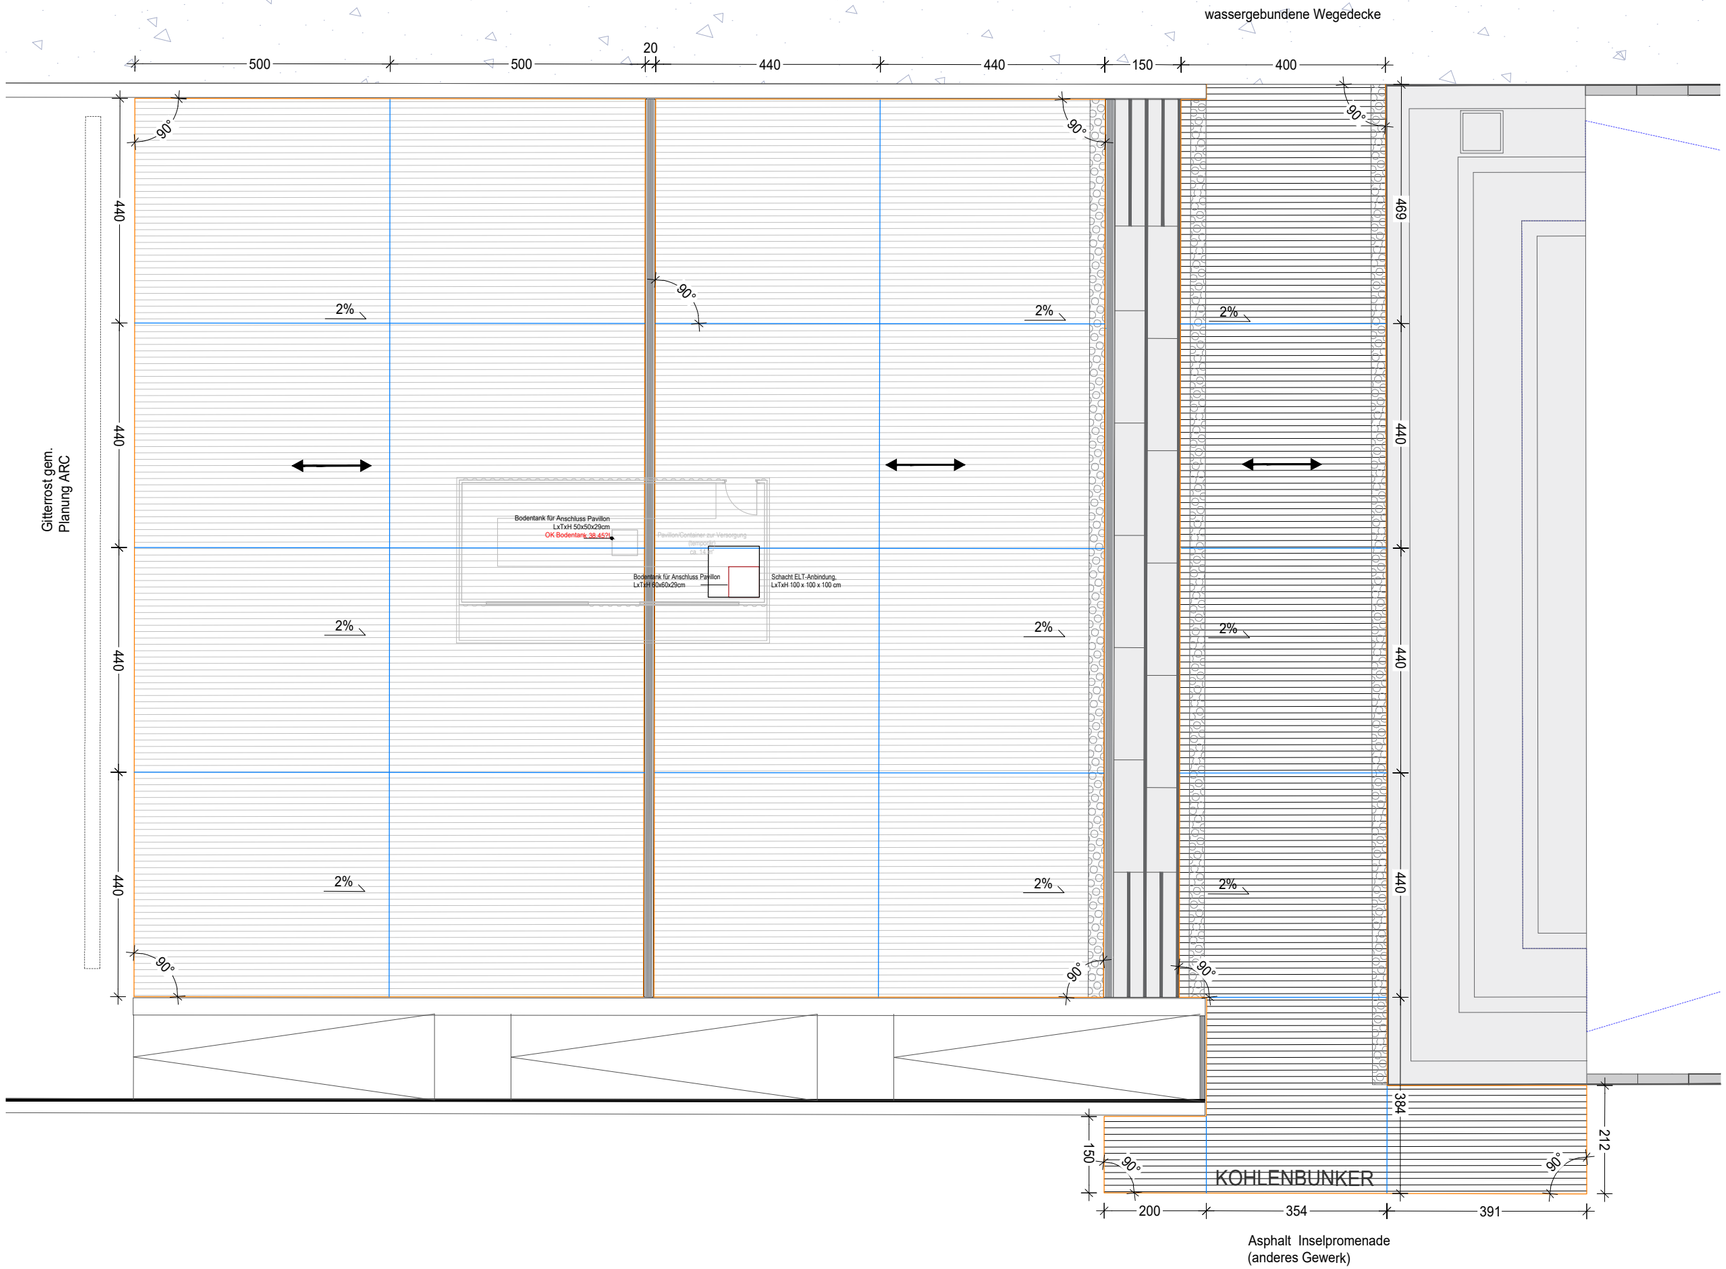


Legende

- Ortbeton, 21cm Betondecke unbewehrt mit Besenstrich (gem.RStO12 Tafel 2, Zeile 4, Bk0,3)
- Ortbeton,14cm Betondecke unbewehrt mit Besenstrich (gem. ZTV Wegebau Tabelle 8 und RStO12 Tafel 6, Zeile 2)
- Ortbeton, taktiler Aufmerksamkeitsstreifen siehe Schnitt AA': Bodenindikatoren zum Aufschrauben
- Raumfuge
- Scheinfuge (Sollrissfuge)
- Besenstrichrichtung
- 162 Bemaßung (cm)

Alle Maße und Höhen sind vom ausführenden Unternehmer im Plan und vor Ort zu prüfen. Abweichungen sind der örtlichen Bauüberwachung mitzuteilen.

Ausführung der Betondecke und der Fugen gemäß RStO 12, ZTV Beton-StB, TL Beton-StB und ZTV Fug-StB.

Die Ortbetonflächen sind nach RStO 12, mit einer Betondeckendicke von d = 21 cm bzw. d = 14 cm herzustellen. Das Seitenverhältnis der Plattenfelder darf max. ca. 1 : 1,5 betragen.

Raumfugen sind über die gesamte Dicke der Betondecke vollständig zu trennen. Scheinfugen sind als Sollrissfugen auszuführen.

Schnitttiefe Querscheinfugen: ca. 25–30 % der Plattendicke, sofern nach ZTV Beton-StB bzw. Fugenplan nicht anders festgelegt.
Schnitttiefe Längsscheinfugen: ca. 40–45 % der Plattendicke, sofern nach ZTV Beton-StB bzw. Fugenplan nicht anders festgelegt.

Index	Datum	Änderung, Status	gez.

VERFASSER
GM013
Landschaftsarchitektur
Leuschnerdamm 13
10999 Berlin
+49 (0) 3060977543
landschaft@gm013.la

DATUM 13.07.2026
BEARBEITER kl
DATEI IGA_26041b_PAP_GM013_LPH5_KBE_Schnitte_und_Details

MAßSTAB 1:100
PLANFORMAT 505 x 297
PLANNUMMER IGA_26060b_PAP_GM13_LPH5_KOH_GUF

BAULEITUNG
L02
Landschaftsarchitektur
Von-Vicke-Straße 12
48143 Münster
02512088327
info@L-02.de

BAUHERR
Stadt Gelsenkirchen
- Stabsstelle IGA
Rottmansiepe 5;
45894 Gelsenkirchen
Nur gültig in Verbindung mit der Ausschreibung

BAUVORHABEN
IGA 2027 Zukunftsgarten Gelsenkirchen

LEISTUNGSPHASE
LPH5 Ausführungsplan

PLANINHALT
Lageplan Kohlenbunker
Fugenplan Terrasse