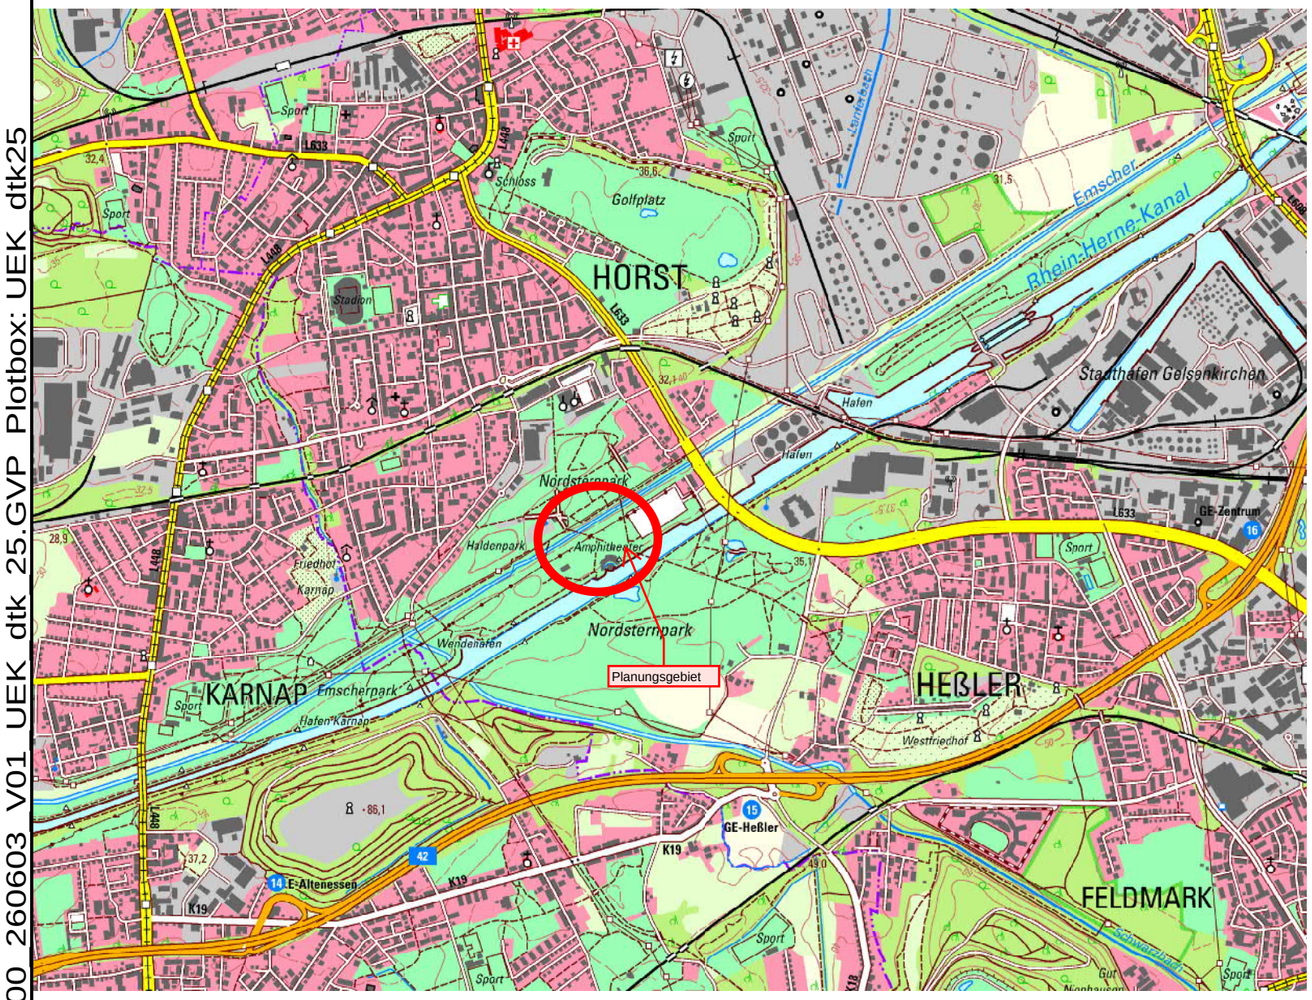


Anlage 1 zum LV

BAUPLAN GMBH WAGNER + PARTNER BWP
BERATENDE INGENIEURE FÜR HOCH- UND TIEFBAU

Auf der Reihe 2
45884 Gelsenkirchen
Tel.: 0209 / 120 26 - 0
bauplan@bwp-bauplan.eu

Bearb. Bornmann
Gez. Buttler
Dat. Juni 2026

Index	Ergänzung bzw. Änderung:	Datum:	Gez.:	Gepr.:

Bearbeitung:

Brunnenstraße 37
D-45 128 Essen
Tel. ++49 (0) 201/36 10 - 0
Fax ++49 (0) 201/36 10 -100
e-mail ewlw@ewlw.de
internet www.ewlw.de

EMSCHER WASSERTECHNIK GmbH

Für die Planung:

Gez.:			
Gepl.:			
Gepr.:			

Stadt Gelsenkirchen
Stabsstelle IGA 2024
Goldbergstraße 12
45894 Gelsenkirchen

IGA 2027 METROPOLE RUHR

IGA 2027

Infrastrukturplanung

Projekt Nr.: 41043

Lageplan

Inhalt
Übersichtskarte

Plan Nr./Index: EVG UE- 01 -0

Maßstab: 1:25.000

Essen, Mai 2026

Anhang:

1

Modell: 25215_CKG_L_00_260603_V01_UEK_dtk25_25.GVP_Plotbox: UEK_dtk25