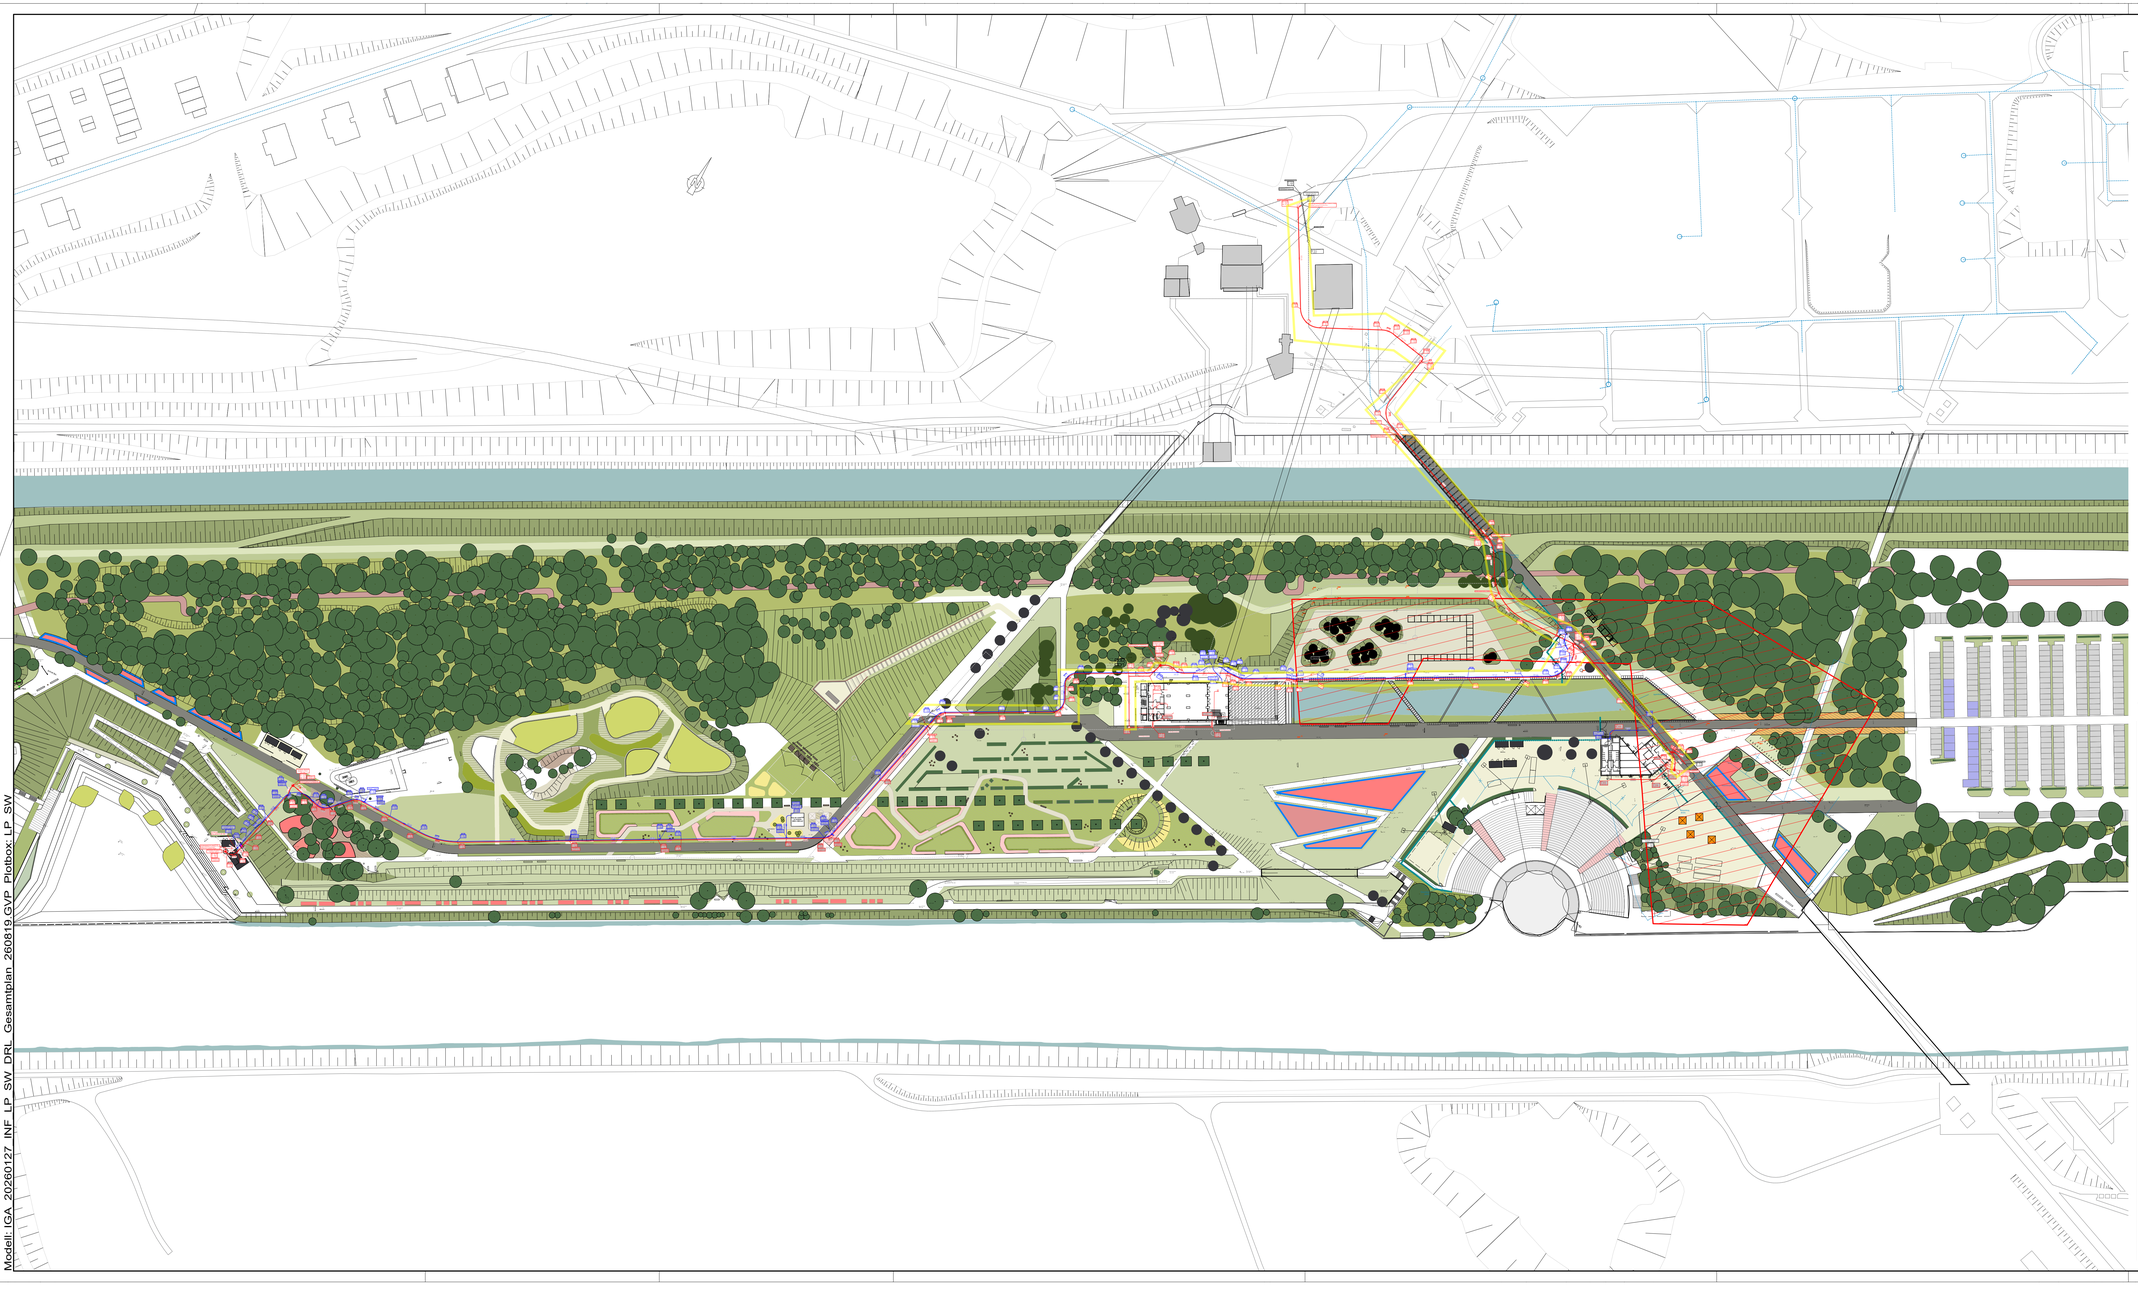


Legende

- geplante Schmutzwasserdruckrohrleitung
- geplanter Schacht
- geplanter Pumpenschacht
- geplanter Schieber
- vorhandene Schmutzwasserleitung entfällt
- geplante Trinkwasserleitung
- geplanter Hydrant Trinkwasser
- geplanter Schieber Trinkwasser
- Trinkwasserleitung Bestand (Buga '97)
- vorhandene Trinkwasserleitung entfällt
- Schmutzwasserdruckrohrleitung Amphitheater (Bestand)
- Pumpenschacht Amphitheater (Bestand)
- Dichtschicht

Der gelb umrandete Bereich kennzeichnet den Leistungsumfang der Ausschreibung und stellt den vorgesehenen Ausführungsbereich dar.

AUSFÜHRUNGSPLANUNG

BAUPLAN WAGNER + PARTNER GMBH BWP
BERATENDE INGENIEURE FÜR HOCH- UND TIEFBAU
Auf der Reihe 2
45884 Gelsenkirchen
Tel.: 0209 / 120 26 - 0
bauplan@bwp-bauplan.eu

Bearb. Bormann
Gez. Herzog
Dat. Oktober 2026

Index	Ergänzung bzw. Änderung:	Datum:	Gez.:	Gepr.:

Bearbeitung:

EMSCHER WASSERTECHNIK GmbH
Brunnenstraße 37
D-45 128 Essen
Tel. ++49 (0) 201/36 10 - 0
Fax ++49 (0) 201/36 10 -100
e-mail ewlw@ewlw.de
internet www.ewlw.de

Für die Planung:

Gez.:			
Gepl.:			
Gepr.:			

IGA 2027
METROPOLE RUHR

Stadt Gelsenkirchen
Stabsstelle IGA 2024
Goldbergstraße 12
45894 Gelsenkirchen

IGA 2027
Infrastrukturplanung

Projekt Nr.: 41043

Lageplan
Inhalt
Schmutzwasser und Trinkwasser

Plan Nr./Index: LP | 0 1 0

Maßstab: 1:1000

Essen, Oktober 2026

Anhang: 1

Modell: IGA_20260127_INF_LP_SW_DRL_Gesamtplan_260819.GVP Plotbox: LP_SW