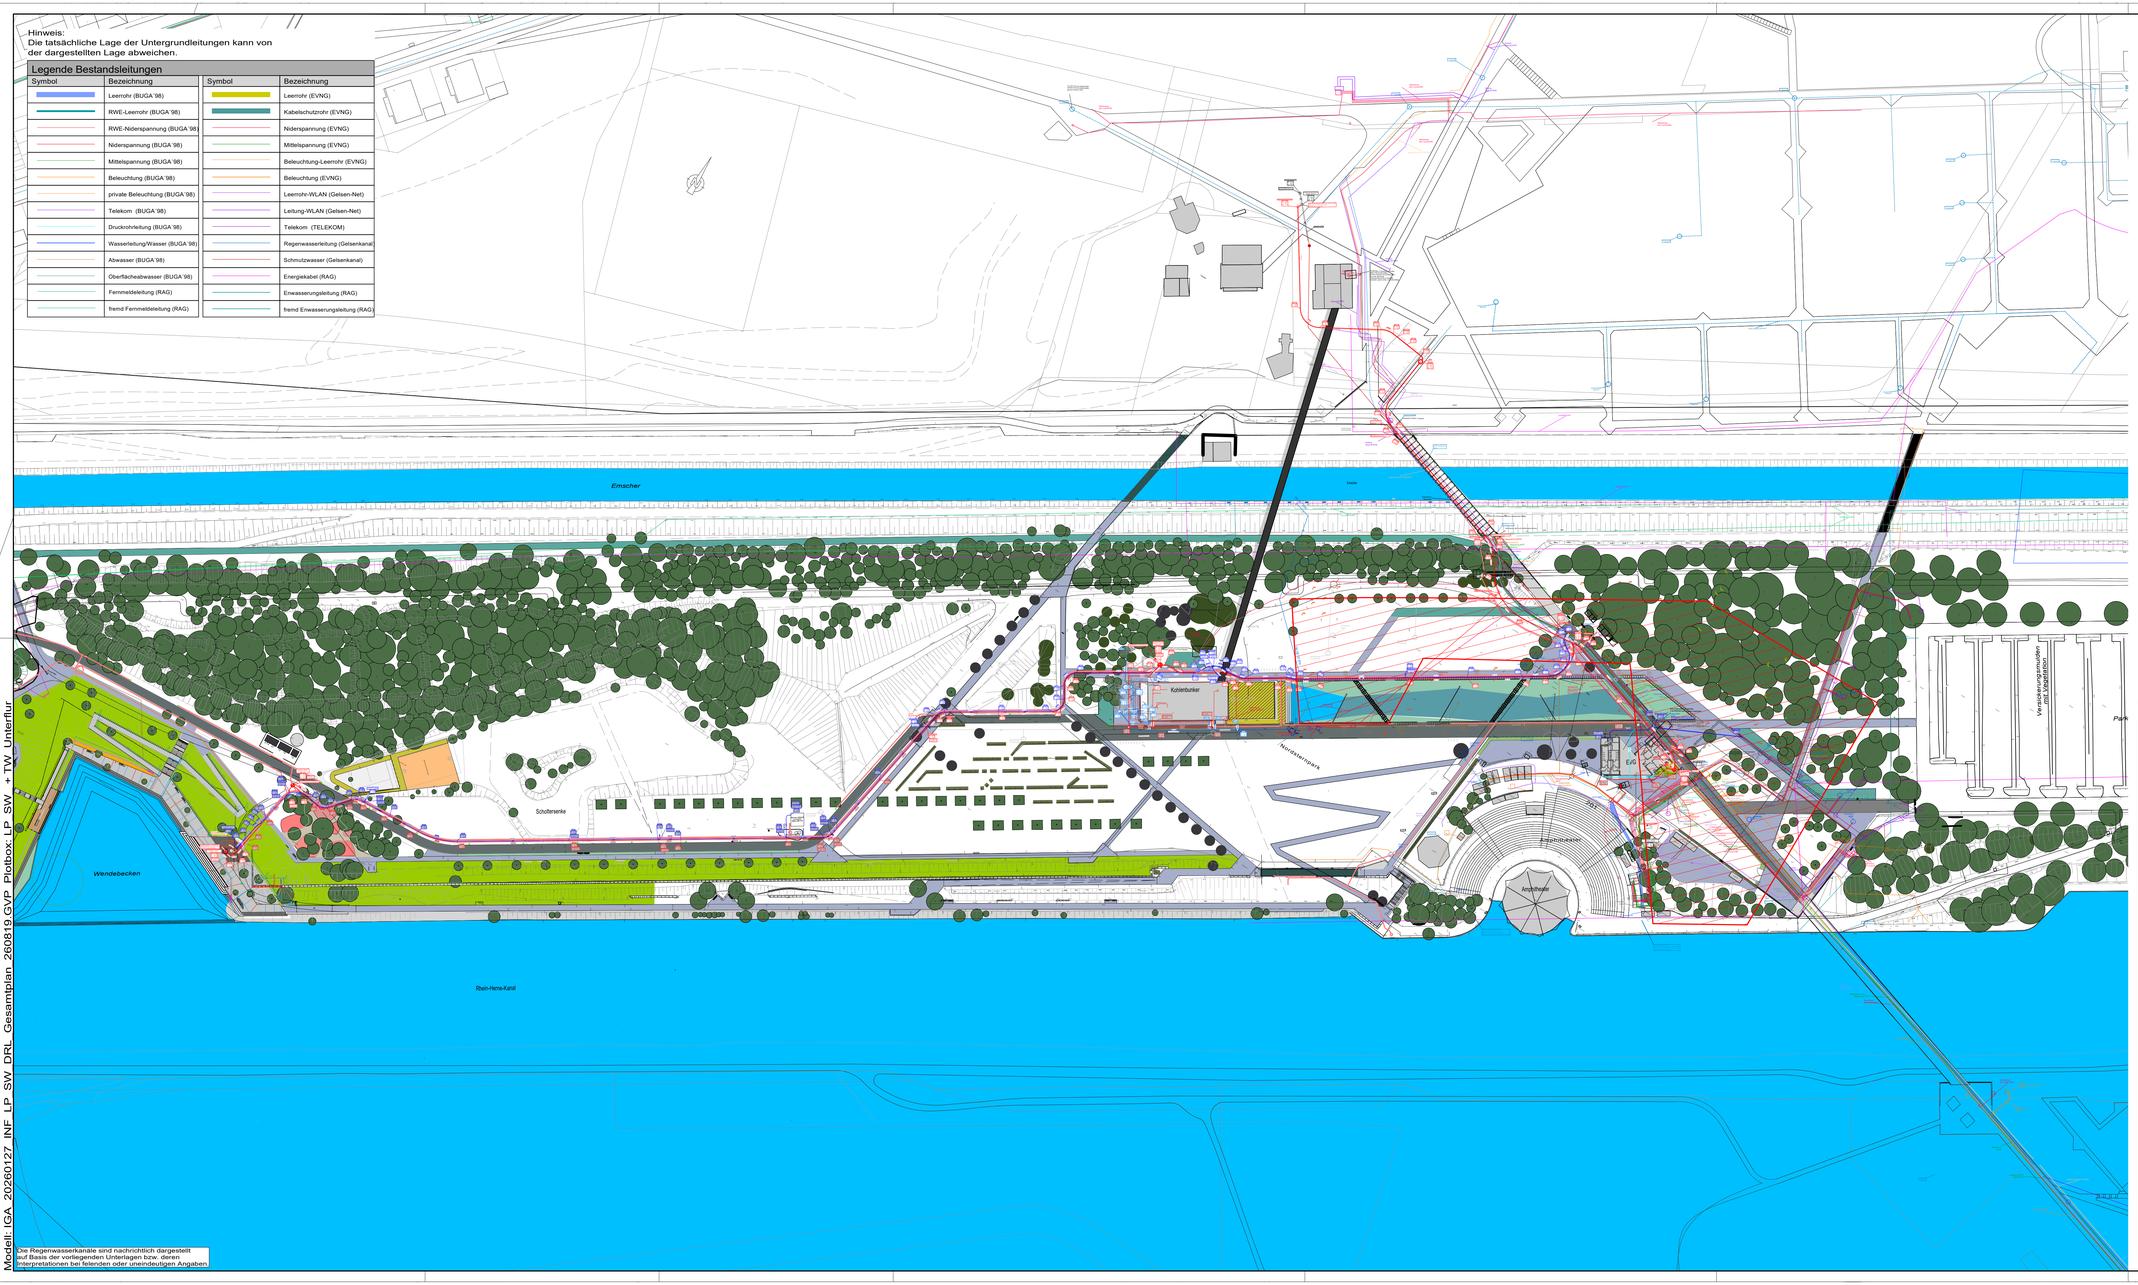


AUSFÜHRUNGSPLANUNG

BAUPLAN GMBH WAGNER + PARTNER BWP
BERATENDE INGENIEURE FÜR HOCH- UND TIEFBAU

Auf der Reihe 2
45884 Gelsenkirchen
Tel.: 0209 / 120 26 - 0
bauplan@bwp-bauplan.eu

Bearb. Bornmann
Gez. Zellmer
Dat. Oktober 2026

Index	Ergänzung bzw. Änderung:	Datum:	Gez.:	Gepr.:

Bearbeitung:

EMSCHER WASSERTECHNIK GmbH

Brunnenstraße 37
D-45 128 Essen
Tel. ++49 (0) 201/36 10 - 0
Fax ++49 (0) 201/36 10 -100
e-mail ewlw@ewlw.de
internet www.ewlw.de

Für die Planung:

Gez.:
Gepl.:
Gepr.:

Stadt Gelsenkirchen
Stabsstelle IGA 2024
Goldbergstraße 12
45894 Gelsenkirchen

IGA 2027
METROPOLE RUHR

IGA 2027
Infrastrukturplanung

Projekt Nr.: 41043

Lageplan
Inhalt
Unterflurkoordinierungsplan

Plan Nr./Index: LU 0 1 0

Maßstab: 1:1000

Essen, Okober 2026

Anhang:

1