
Modell: IGA_20260127_INF_LP_SW_DRL_Gesamtplan_260819.GVP Plotbox: LP_SW_KBE_Unterflur

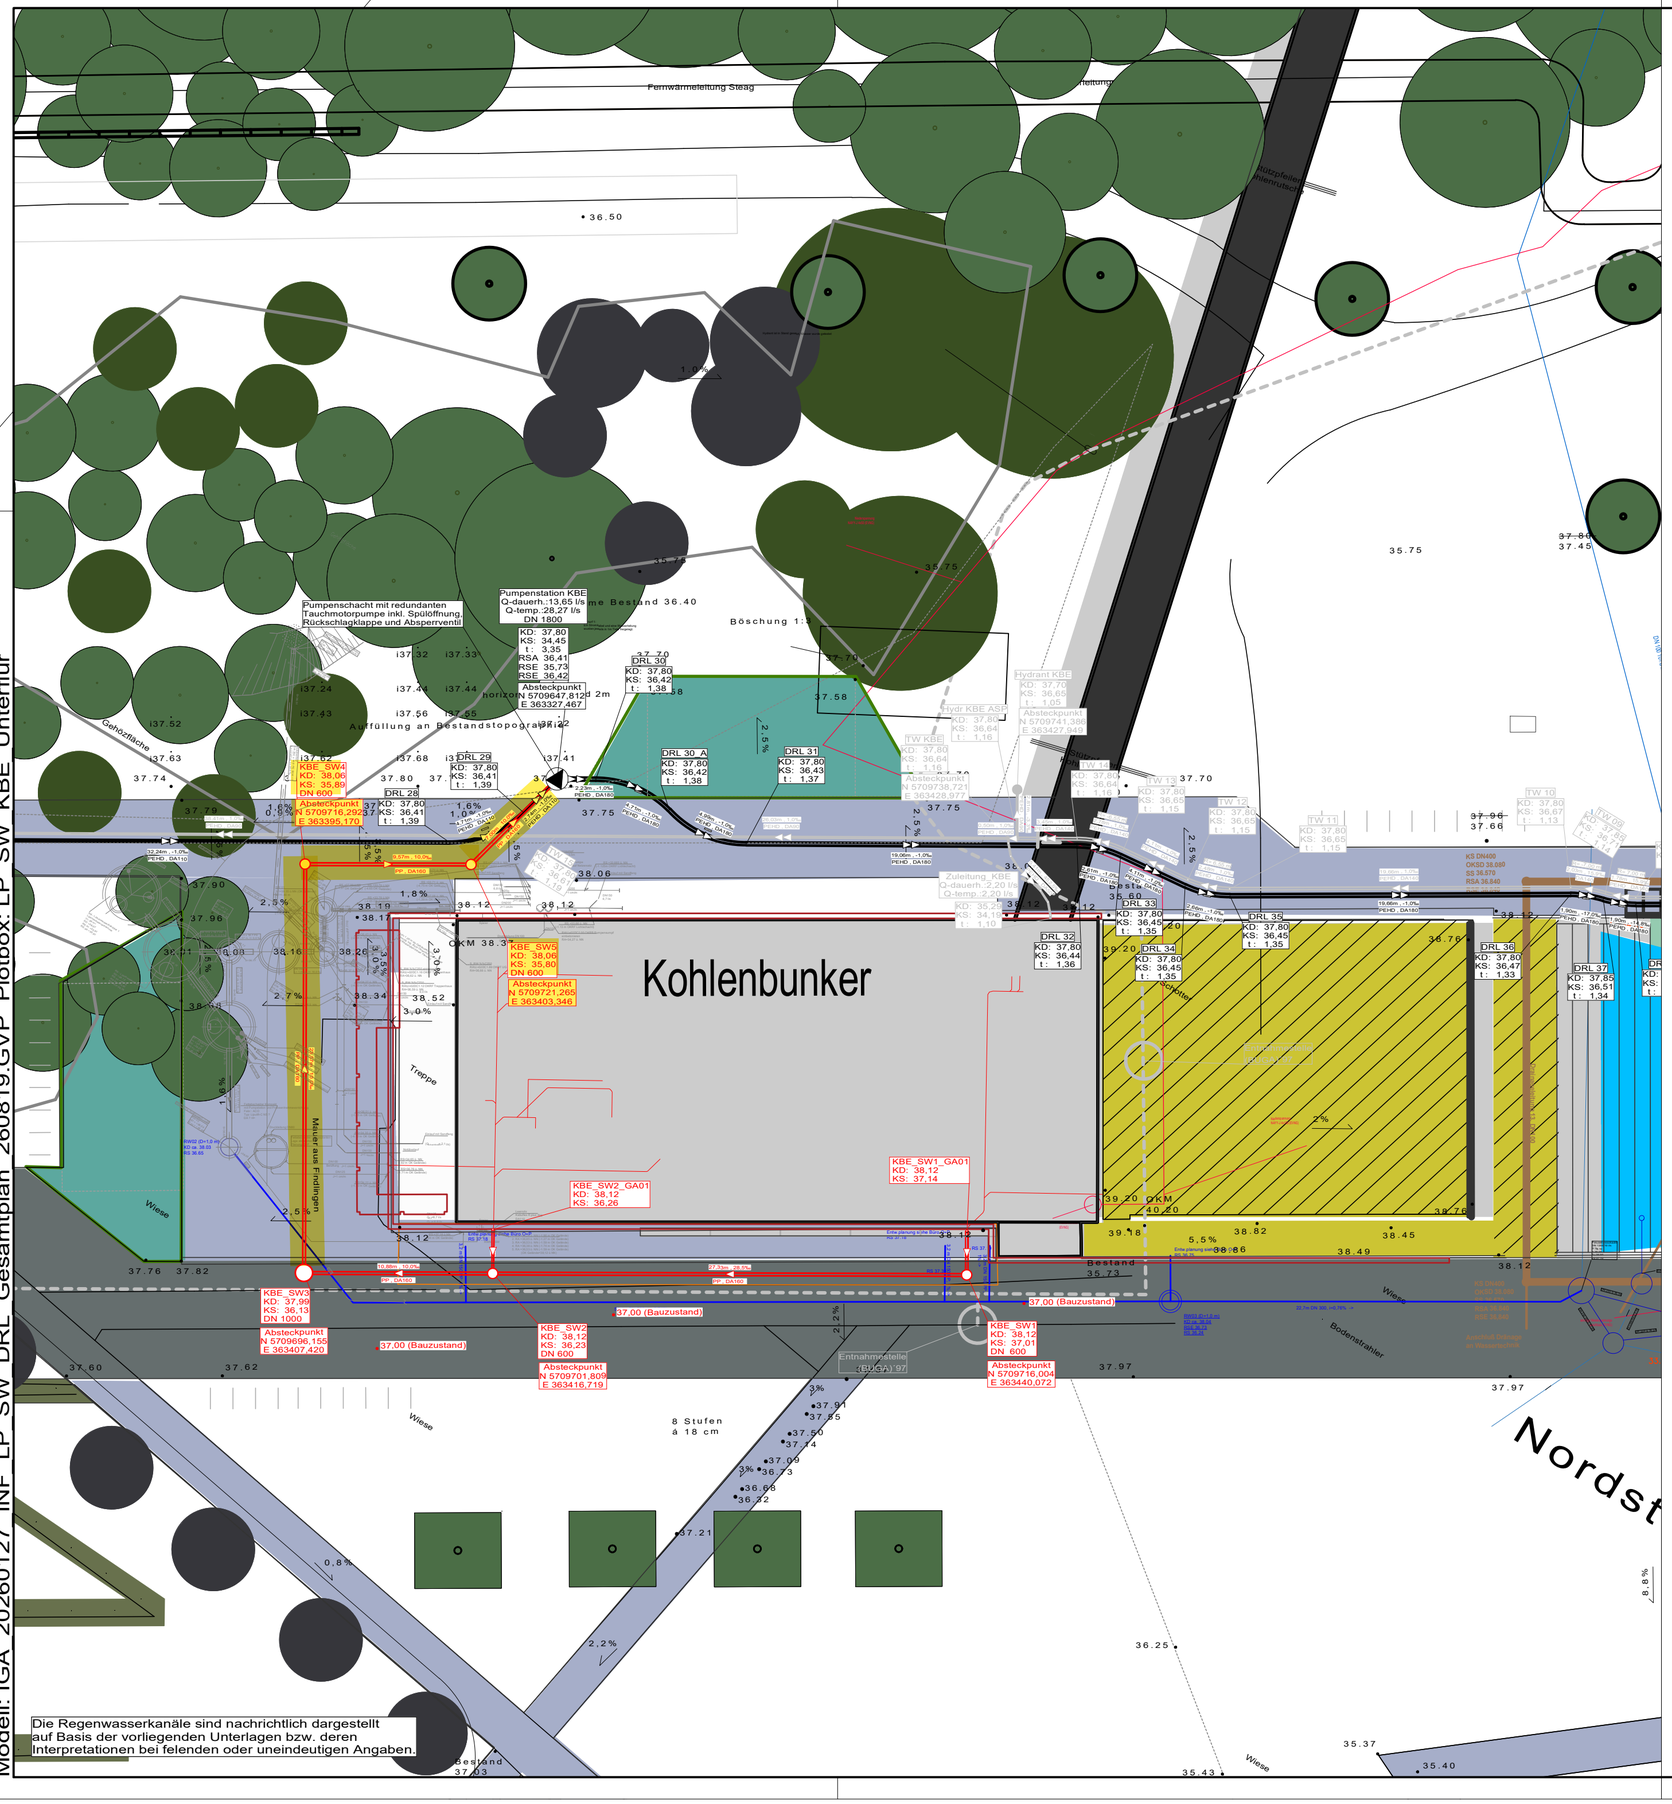

Legende

- geplante Schmutzwasserfreispiegelleitung
- geplanter Inspektionsschacht
- geplante Schmutzwasserdruckrohrleitung
- geplanter Pumpenschacht
- geplante Regenwasserleitung (nachrichtlich)
- geplante Trinkwasserleitung
- bestehende Trinkwasserleitung (entfällt)
- o 35,75 geplante Geländehöhe Endzustand
- o 37,00 geplante Geländehöhe Bauzustand (Baustraße Süd)

Oberflächenbefestigung im Endzustand

- Gebäude
- Asphalt
- Gehweg
- Vegetation Bäume
- Feuchtwiese
- Wasserfläche
- Pflasterfläche

Teilbereich zur Ausführung Schmutzwasserleitung KBE Süd

Ausführungsplanung

BAUPLAN GMBH WAGNER + PARTNER BWP
BERATENDE INGENIEURE FÜR HOCH- UND TIEFBAU
Auf der Reihe 2
45884 Gelsenkirchen
Tel.: 0209 / 120 26 - 0
bauplan@bwp-bauplan.eu

Bearb. Bornmann
Gez. Herzog
Dat. Juli 2026

Index	Ergänzung bzw. Änderung:	Datum:	Gez.:	Gepr.:
01	Ergänzung Absteckpunkte	06.10.2026	KH	BA

Bearbeitung:

Brunnenstraße 37
D-45 128 Essen
Tel. ++49 (0) 201/36 10 - 0
Fax ++49 (0) 201/36 10 -100
e-mail ewlw@ewlw.de
internet www.ewlw.de

EMSCHER WASSERTECHNIK GmbH

Für die Planung:

Gez.:
Gepl.:
Gepr.:

IGA 2027
METROPOLE RUHR

Stadt Gelsenkirchen
Stabsstelle IGA 2024
Goldbergstraße 12
45894 Gelsenkirchen

IGA 2027
Infrastrukturplanung

Projekt Nr.: 41043

Lageplan

Inhalt
Schmutzwasserkanal
Kohlenbunker

Plan Nr./Index: LP-090

Maßstab: 1:250

Essen, Mai 2026

Anhang: 1