Schnitt B'B'

M1/50

5 m 4 3 2 1 0

LEGENDE

FARBCODE

▨ Bestand　▨ Abbruch　▨ Neubau

ABKÜRZUNGEN

UK	Unterkante	UKFD	Unterkante Fertigdecke	PA	Personenaufzug
OK	Oberkante	OKRD	Oberkante Rohdecke	LA	Lastenaufzug
VK	Vorderkante	OKFD	Oberkante Fertigdecke	L	Lüftung
HK	Hinterkante	OKRF	Oberkante Rohfußboden	S	Sanitär
AK	Außenkante	OKFF	Oberkante Fertigfußboden	RLT	Raumlufttechnik
IK	Innenkante	OKSO	Oberkante Sohle	ELT	Elektrotechnik
RD	Rohdecke	UKUZ	Unterkante Unterzug	EUV	Elt.-Unterverteilung
RF	Rohfußboden	UZ	Unterzug	FT	Fußbodentrennschicht
FF	Fertigfußboden	UEZ	Überzug	DF	Dehnfuge
RDS	Rohdeckensprung	UKRST	Unterkante Rohsturz	RR	Regenrinne
FDS	Fertigdeckensprung	UKFST	Unterkante Fertigsturz	BE	Bodenentwässerung
RFS	Rohfußbodensprung	BRH	Brüstungshöhe ab OKFF	DE	Dacheinlauf
FFS	Fertigfußbodensprung	Li. H	lichte Höhe	AHD	Abhangdecke
UKRD	Unterkante Rohdecke	HZK	Heizkörper	TB	Trockenbau
WV	Wandverstärkung				

SCHRAFFUREN				BODENBELÄGE	
▦	Beton, Fertigteil	▩	Dämmung, hart	BESCH	Beschichtung
▨	Beton, bewehrt	▨	Dämmung, weich	FL	Fliesen
▨	Beton, unbewehrt	▨	Boden, gewachsen	LINO	Linoleum
▨	Mauerwerk	▨	Bodenverfüllung	SP	Spachtelung, ggfs. mit Qualtät
▨	Naturstein	▨	Kies	PU	Putz, ggfs. mit Qualtät
▨	Stahl	▨	Schotter, Splitt	SB	Sichtbeton, ggfs. mit Qualtät
▨	Holz	▨	Mörtel, Putz, Sand	SMW	Sichtmauerwerk
▥	Holzwerkstoff	▨	Gipskarton	FGS	Fugenglattstrich

SYMBOLE

A	Hinweise auf Schnitt-Zeichnung	±0,00 ▽	Fertighöhe	WD	Wanddurchbruch
W	Hinweise auf Ansicht-Zeichnung	-0,20 ▼	Rohhöhe	BD/ DD	Bodendurchbruch ggfs. mit darüberliegendem Deckendurchbruch
XX 000 Gewerk lfd. Nr.	Detailverweis	±0,00 -0,00	OK Fertigfußboden OK Rohfußboden	WS	Wandschlitz
a	Verweis auf Änderung gemäß Index	±0,00	OK Fertigfußboden	BS	Bodenschlitz
▲ UKRD -0.00 UKFD -0.10		-0,00	OK Rohfußboden	DD	Deckendurchbruch
		VK/AK Text ▽	Vorderkante/ Aussenkante z.B. Rohdecke	±0,00 RD(F)S -0,20	RDS bzw. RFS Rohdeckensprung bzw. Rohfussbodensprung
				±0,00 RD(F)S -0,20	FFS bzw. RFS Fertigfussbodensprung bzw. Rohfussbodensprung

Hinweise zur Ausführung:

Alle Maße sind am Bau eigenverantwortlich zu prüfen!
Abweichungen sind mit der Bauleitung vor der Ausführung rechtzeitig zu klären. Bei Abweichungen sind die Angaben und Maße aus den Grundrissen vorrangig gegenüber denen aus den Schnitten. Bedenken gegen die geplante Ausführung, wie auch Unstimmigkeiten in den Plänen und sonstigen Ausführungsunterlagen sind mit der Bauleitung vor Ausführung rechtzeitig zu klären. Alle Höhenangaben (Türen, UZ, BRH, Unterdecken, Wandnischen, WD) ab OK Fertigfußboden gemessen. Mit -x gekennzeichnete Maße sind Bezugsmaße und bindend.
Die Übereinstimmung der Architektenpläne mit den Plänen der am Bau beteiligten Fachplaner und der ausführenden Firmen, einschließlich deren Vermaßung, sind vom Unternehmer eigenverantwortlich vor Ausführung zu überprüfen. Maßabweichungen zwischen Schalplan und Architektenplan im Bereich von 5mm sind auf unterschiedliche Rundungen zurückzuführen! Einbauteile in Aufzugsschächten sind nach Angabe der Fachingenieure bzw. ausführenden Firma einzubauen.

Das objektspezifische Brandschutzgutachten ist unbedingt zu beachten. Alle brandschutztechnischen Eintragungen sind grundsätzlich einzuhalten. Bei Abweichungen der Brandschutzqualitäten gelten vorrangig die Angaben aus den Brandschutzplänen.

INDEX	ÄNDERUNG	DATUM	BEARBEITER
a	WP1 UG	18.08.2023	pg
b	WP1 EG	31.08.2023	pg
c	WP1 1.OG	02.10.2023	pg
d	Übernahme S+D UG, s. Indexwolken	19.10.2023	pg
e	WP 2 Anpassungen S+D UG, s. Indexwolken	22.03.2024	pg/sr
f	Statusänderung, s.Index f, Bemaßung Anpassung	12.07.2024	ys
g	Statusänderung, s.Indexwolken	27.09.2024	ys
h	Statusänderung, s.Indexwolken	28.05.2025	pg
i	s. Indexwolken, Entfernung Überzüge Durchgang	17.03.2026	pg

PLANBEZEICHNUNG
Schnitt B'B'_Schalthaus

PLANNUMMER
KSG_706_5_SN_B_BB_---_00_i_B

PROJEKTÜBERSICHT

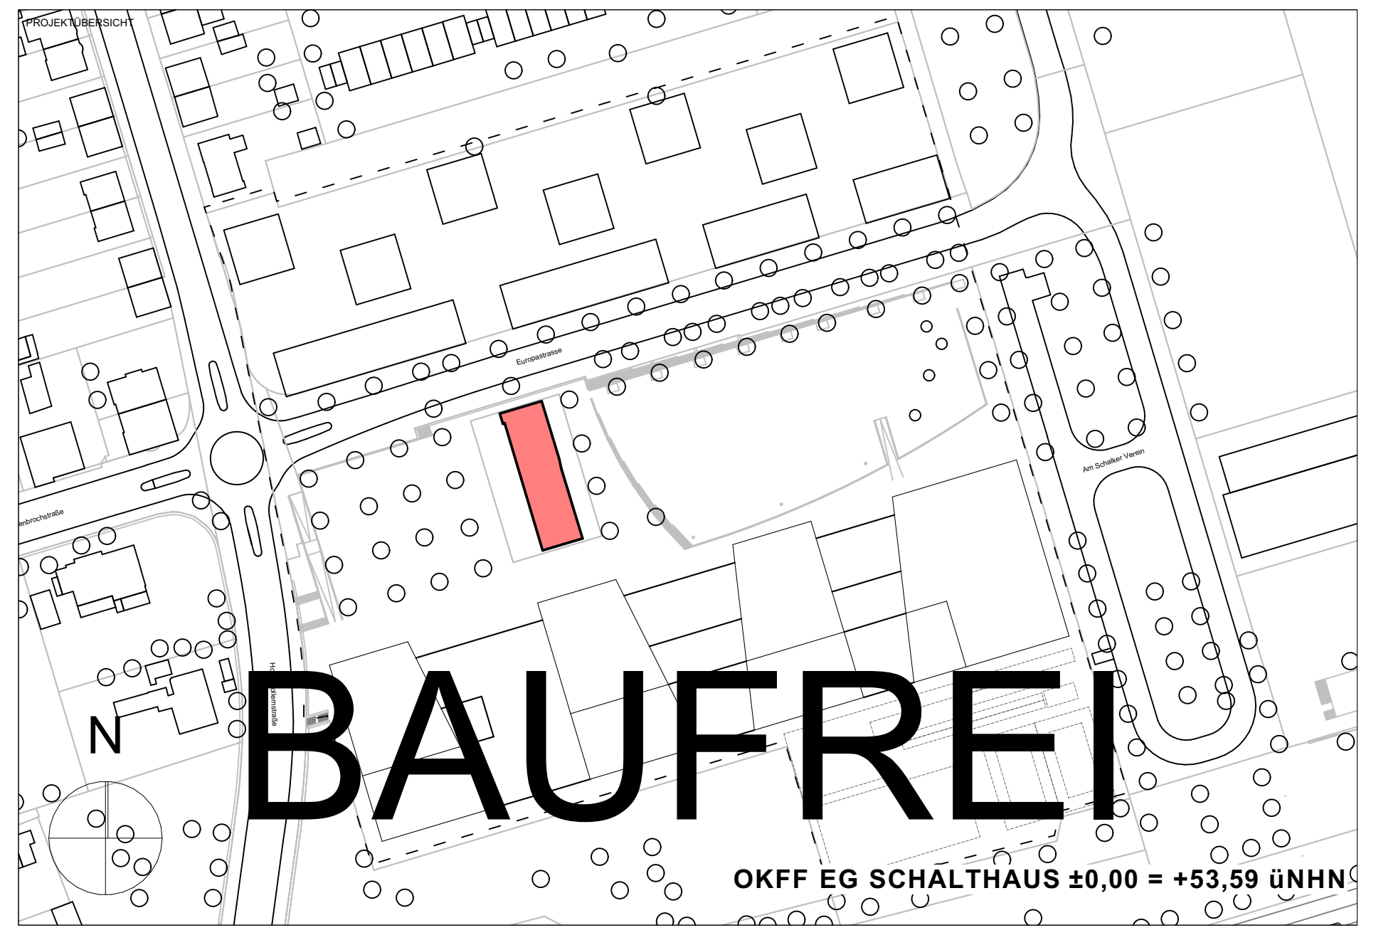

BAUFREI

OKFF EG SCHALTHAUS ±0,00 = +53,59 üNHN

PROJEKTBEZEICHNUNG
Kulturschule an der Europastraße
Am Schalker Verein 9, 45888 Gelsenkirchen

BAUHERR
Stadt Gelsenkirchen
Rathaus Buer, Goldberg Straße 12, 45894 Gelsenkirchen

PROJEKTSTEUERER

ARCHITEKT
HASCHER JEHLE Design GmbH
Kantstrasse 17 , D-10623 Berlin
Telefon: +49 30 - 34 79 76 50
eMail: info@hascherjehle.de - www.hascherjehle.de

FACHPLANER

PROJEKT
Kulturschule an der Europastraße
Am Schalker Verein 11, 45888 Gelsenkirchen

PROJ.-NR. 1903
PLANUNGSPHASE 5
BLATTGRÖSSE B/H 1189/594mm
DATUM 31.07.2023
BEARBEITER PG
FACHSPARTE Architekt
MASSSTAB 1:50
INDEX i
STATUS B

AUFTRAGGEBER
Stadt Gelsenkirchen
Rathaus Buer, Goldberg Straße 12, 45894 Gelsenkirchen

PLANBEZEICHNUNG
Schnitt B'B'_Schalthaus

PLANER
HASCHER JEHLE
Design GmbH
Kantstrasse 17, 10623 Berlin

PLANNUMMER
KSG_706_5_SN_B_BB_---_00_i_B

DATEI 1903_KSG_ARC_SCHALTHAUS
PLOTTDATEI KSG_706_5_SN_B_BB_---_00_i_B.pdf