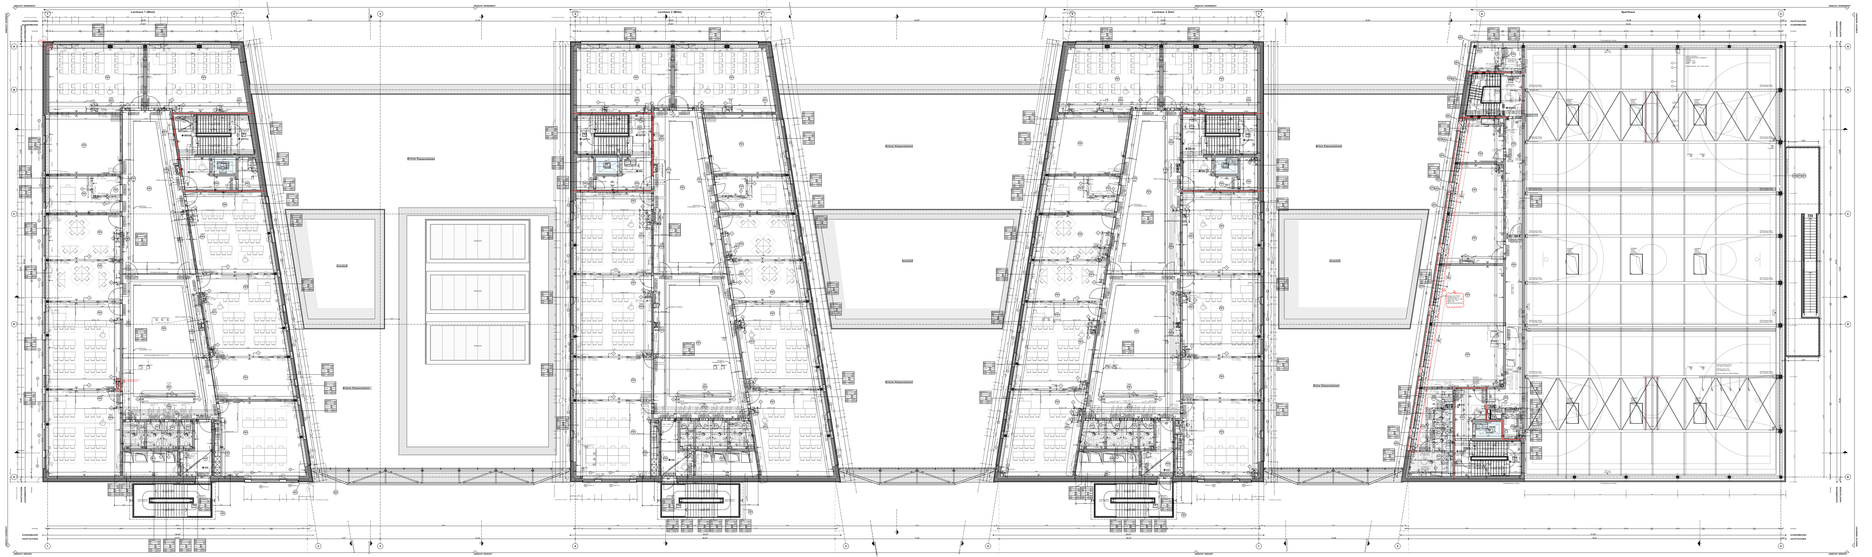

Legende

Schraffuren

- Stahlbeton
- Mauerwerk
- Leichtbau Brandwandqualität (F90)
- Leichtbau

- F90 Leichtbau F90 (fb)
- F30 Leichtbau F30 (fb)
- Dämmung weich
- Dämmung hart

Linien

- Grundstücksgrenze
- Hauptachsen
- Nebenachsen
- Verdeckt
- Überkopf Brandwand / Bauart einer Brandwand

- Schnitt A-A
- Ansicht A-01
- UKRD -0.00 UKFD -0.10

- ±0.00 Fertighöhe
- -0.00 Rohhöhe
- ±0.00 OK Fertigfußboden / OK Rohfußboden
- ±0.00 OK Fertigfußboden
- -0.00 OK Rohfußboden

- BD Bodendurchbruch
- DD/BD Decken- Bodendurchbruch
- WD Wanddurchbruch
- VK/AK Text Vorderkanter/ Aussenkante z.B. Fertigecke
- RDS Rohdeckensprung
- SDw Schw. RFS Rohfussbodensprung
- FDS Fertigdeckensprung
- SDw Schw. FFS Fertigfussbodensprung

Raumstempel

Raumname		Raumbezeichnung
BR	B.01	Bodenbelag
DB	D.01	Deckenbelag
RH	+ 0.00	OK Fertigfußboden
	+ -0.10	OK Rohboden
Lärm	3.0dBA	Einzel- Raumlärmpegel
NGF	10.00 m²	Nettoraumfläche

Bewegungsraum für mobilitätseingeschränkte Personen 1,50m / 1,50m, D= 1,50m

Bewegungsfläche auf Fluren 1,80m x 1,80m nach = 15,0m

S	raucholichte Tür	dB	Tür dichtschließend
30S	feuerhemmende, rauchdichte und selbstschließende Tür	DS	Schacht/Tür feuerbeständig, dichtschließend
30ds	feuerhemmende, dicht- und selbstschließende Tür	FSV-FH	Brandschutzvorhänge im Verlauf von Brandabschnitten
90S	feuerbeständige, rauchdichte und selbstschließende Tür		

BW	Brandwand
BA-BW	Bauart einer Brandwand
fb/BW	feuerbeständig in Bauart einer Brandwand
F90	feuerbeständig (fb)
F30	feuerhemmend (fh)
FTS	Fluchttreppenaustritt/ Fluchtwegsterminal s. DE_A_-_TUR_40

AUT.	Ein.-Autom. Öffner	BRH	Brüstungshöhe
TFA	Türfeststellanlage	OL	Oberlicht
OKFF	Oberkante Fertigfußboden	NA	Notausgang
OKRF	Oberkante Rohfußboden	RA	Rauchableitungsöffnung
OKBP	Oberkante Bodenplatte	FL	Feuerlöscher

Türhöhen gelten von OKFF bis UK Rohsturz

Fensterhöhen gelten von OK Rohbrüstung bis UK Rohsturz

Brüstungshöhen gelten von OKFF bis OK Rohbrüstung

Hinweise:

Brandschutz: Diese Pläne sind nur im Zusammenhang mit den Brandschutzplänen und mit dem Textteil des Brandschutznachweises gültig. Bei Unstimmigkeiten zwischen dem Brandschutzkonzept und der Architektur gilt das Brandschutzkonzept

Angaben zu Durchbrüchen sind informativ dargestellt und lediglich auf architektonische Belange überprüft. Verbindliche Angaben sind aus der Fachplanung zu entnehmen.

Maßgebend für alle statisch relevanten Konstruktionen ist die Tragwerksplanung.

Alle Versatzstücken und Installationswände mit Brandschutz- bzw. Schallschutzanforderungen sind bis zur UK der Rohdecke zu führen. Diese sind im vorliegenden Plan gesondert beschriftet.
Alle anderen Versatzstücken und Installationswände, und das sind die überwiegende Mehrheit, können auf Oberkante der Unterkonstruktion der AHD also i.d.R. 180mm über UKF der AHD enden.

BB - BODENBELÄGE

FL	Fliesen	GK	Gipskarton gelocht
FK	Fliesen Küche	GK glatt	Gipskarton glatt
FWC	Fliesen WC	LD	Lochdecke
EXH	Beschichtung Expoxiharz	LD	Lüftungsdecke
KK	Kautschuk elastischer Belag	M	Metall
KKa	Kautschuk ableitend		
SLM	Sauberlaufmatte		
SB	Sportboden		
SONST.	Sonstige		
WS	Werkstein		

DB - DECKENBELÄGE

INDEX	ÄNDERUNG	DATUM	BEARBEITER
h	siehe Indexwolken, Statusänderung	12.07.2024	he
i	siehe Indexwolken, Statusänderung	27.09.2024	he
j	Ergänzung RWA, Fensterfunktion, Sporthalle, siehe Indexwolken	14.10.2024	he
k	siehe Indexwolken, Änderung Fenster Nr., Bemaßung der Fassade, BS_I entfällt	14.03.2025	he
l	s. Indexwolken, Anpassung der Rohbau-Bemaßung	07.05.2025	he
m	s. Indexwolken, Anpassung der Rohbau-Bemaßung	27.05.2025	he
n	s. Indexwolken, FTS, Fenster Etiketten	23.06.2025	he
o	siehe Indexwolken, Änderung Fenster	15.08.2025	he
p	siehe Indexwolken, Änderung Schütz und Durchbruch	10.09.2025	ed
q	siehe Indexwolken	26.11.2025	he

PLANBEZEICHNUNG: **Neubau | Grundriss E02 Übersichtplan**

PLANNUMMER: **KSG_706_5_UB_A_02_---_00_q_B**

PROJEKTÜBERSICHT o.M.

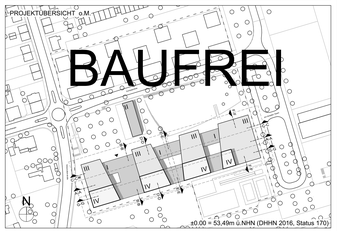

PROJEKTBEZEICHNUNG

Kulturschule an der Europastraße

Am Schalker Verein 6, 45888 Gelsenkirchen

BAUHERR

Stadt Gelsenkirchen

Rathaus Buer, Goldberg Straße 12, 45894 Gelsenkirchen

PROJEKTSTEUERUNG

ARCHITEKT

HASCHER JEHLE Design GmbH
Kantstrasse 17, 10623 Berlin
Telefon: +49 30 - 34 79 79 50
eMail: info@hascherjehle.de ▪ www.hascherjehle.de

TRAGWERK

PROJEKT: 1903	PLANFORMAT: S	1400 x 650mm	30.01.2024
BAUHERR: Stadt Gelsenkirchen	ARCHITEKTEN: Architekt	MAßSTAB: 1:200	INDEX: q / STATUS: B

Rathaus Buer, Goldberg Straße 12, 45894 Gelsenkirchen

PLANBEZEICHNUNG: **Neubau | Grundriss E02 Übersichtplan**

PLANNUMMER: **KSG_706_5_UB_A_02_---_00_q_B**

DATEI: ACAD_1903_KSG_ARC_NEUBAU | PLOTDATEI: KSG_706_5_UB_A_02_---_00_q_B.pdf