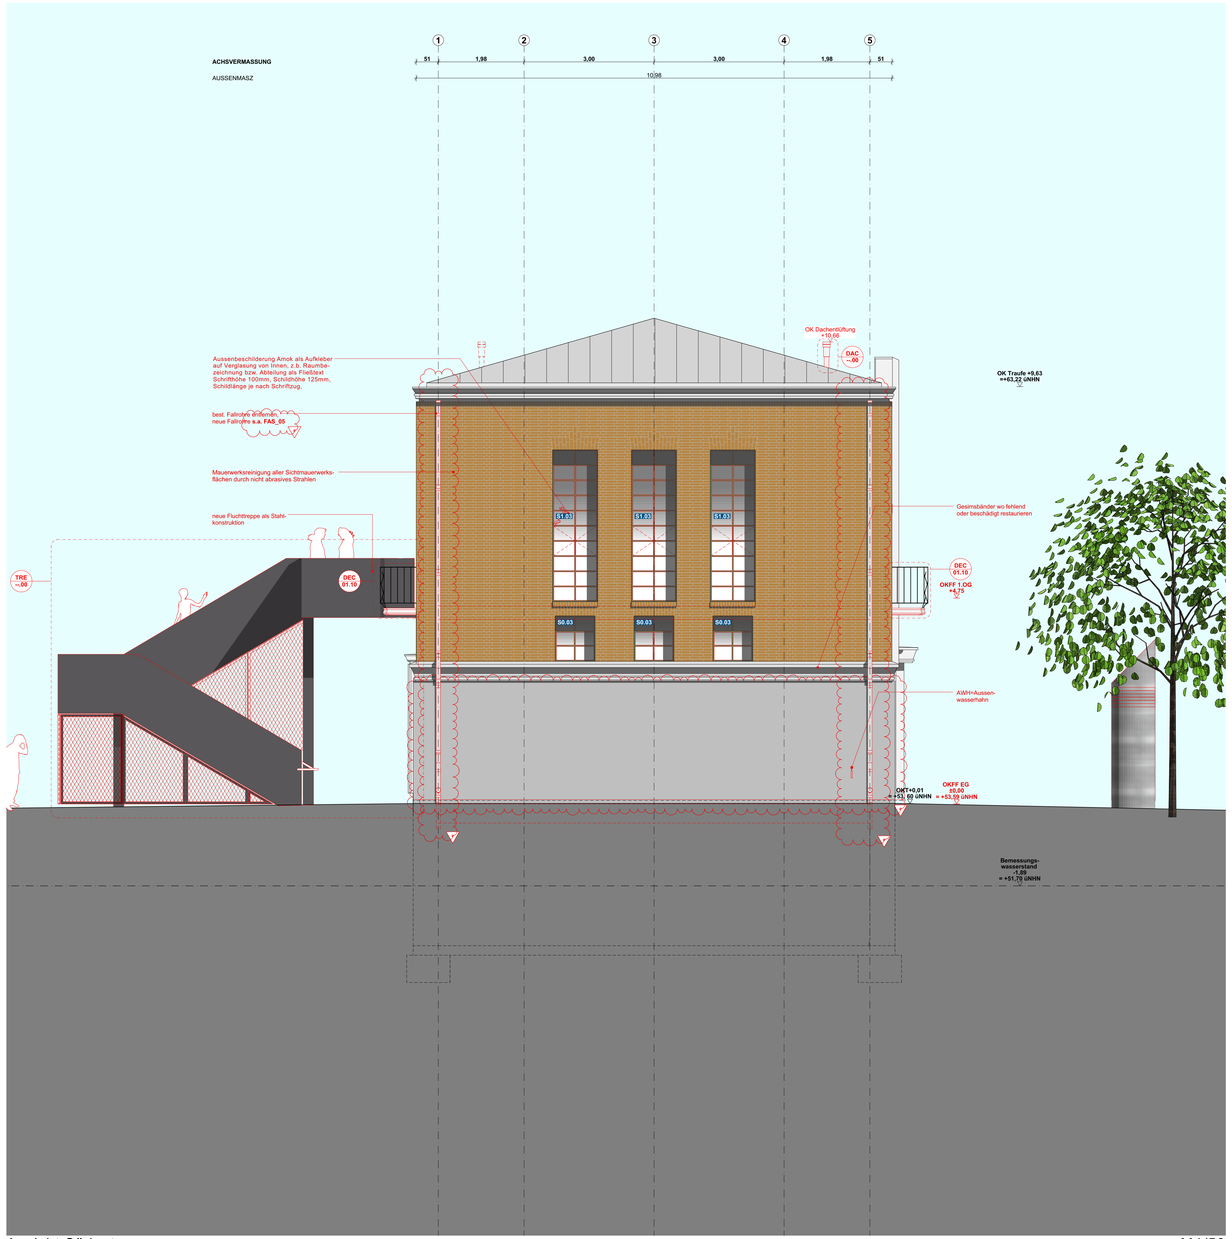

LEGENDE

FARBCODE

Bestand | Abbruch | Neubau

ABKÜRZUNGEN

UK	Unterkante	UKFD	Unterkante Fertigdecke	PA	Personenaufzug
OK	Oberkante	OKRD	Oberkante Rohdecke	LA	Lastenaufzug
VK	Vorderkante	OKFD	Oberkante Fertigdecke	L	Lüftung
HK	Hinterkante	OKRF	Oberkante Rohfußboden	S	Sanitär
AK	Außenkante	OKFF	Oberkante Fertigfußboden	RLT	Raumlufttechnik
IK	Innenkante	OKSO	Oberkante Sohle	ELT	Elektrotechnik
RD	Rohdecke	UKUZ	Unterkante Unterzug	EUV	Elt. -Unterverteilung
RF	Rohfußboden	UZ	Unterzug	FT	Fußbodentrennschicht
FF	Fertigfußboden	UEZ	Überzug	DF	Dehnfuge
RDS	Rohdeckensprung	UKRST	Unterkante Rohsturz	RR	Regenrinne
FDS	Fertigdeckensprung	UKFST	Unterkante Fertigsturz	BE	Bodenentwässerung
RFS	Rohfußbodensprung	BRH	Brüstungshöhe ab OKFF	DE	Dacheinlauf
FFS	Fertigfußbodensprung	Li. H	lichte Höhe	AHD	Abhangdecke
UKRD	Unterkante Rohdecke	HZK	Heizkörper	TB	Trockenbau
WV	Wandverstärkung				

SCHRAFFUREN

Beton, Fertigteil | Beton, bewehrt | Beton, unbewehrt | Mauerwerk | Natursteln | Stahl | Holz | Holzwerkstoff | Dämmung, hart | Dämmung, weich | Boden, gewachsen | Bodenverfüllung | Kies | Schotter, Splitt | Mörtel, Putz, Sand | Gipskarton

BODENBELÄGE

BESCH	Beschichtung	WD	Wanddurchbruch
FL	Fliesen	BD/DD	Bodendurchbruch ggfs. mit darüberliegendem Deckendurchbruch
LINO	Linoleum	WS	Wandschlitz
SP	Spachtelung, ggfs. mit Qualität	BS	Bodenschlitz
PU	Putz, ggfs. mit Qualität	DD	Deckendurchbruch
SB	Sichtbeton, ggfs. mit Qualität	RDS	Rohdeckensprung
SMW	Sichtmauerwerk	RDF/B bzw. RFS	bzw. Rohfussbodensprung
FGS	Fugenglattstrich	FFS	Fertigfussbodensprung
		FF/B bzw. RFS	bzw. Rohfussbodensprung

SYMBOLE

Hinweise auf Schnitt-Zeichnung | Hinweise auf Ansicht-Zeichnung | Gewerk / lfd. Nr. Detailverweis | Verweis auf Änderung gemäß Index | UKRD -0.00 UKFD -0.10 | ±0,00 Fertighöhe | -0,20 Rohhöhe | ±0,00 -0,00 OK Fertigfußboden OK Rohfußboden | ±0,00 OK Fertigfußboden | -0,00 OK Rohfußboden | VK/AK Text Vorderkante/ Aussenkante z.B. Rohdecke

Hinweise zur Ausführung:

Alle Maße sind am Bau eigenverantwortlich zu prüfen!
Abweichungen sind mit der Bauleitung vor der Ausführung rechtzeitig zu klären. Bei Abweichungen sind die Angaben und Maße aus den Grundrissen vorrangig gegenüber denen aus den Schnitten. Basierten gegen die gestrichte Ausführung, wie auch Unstimmigkeiten in den Plänen und sonstigen Ausführungsunterlagen sind mit der Bauleitung vor Ausführung rechtzeitig zu klären. Die Ausführung ist nach den gültigen DIN-Vorschriften und den anerkannten Regeln der Technik vorzunehmen.
Die Übereinstimmung der Architektenpläne mit den Plänen der am Bau beteiligten Fachplaner und der ausführenden Firmen, einschließlich deren Vermaßung sind vom Unternehmer eigenverantwortlich vor Ausführung zu überprüfen. Maßabweichungen zwischen Schalplan und Architektenplan im Bereich von 5mm sind auf unterschiedliche Rundungen zurückzuführen! Einbauteile in Aufzugsschächten sind nach Angabe der Fachingenieure bzw. ausführender Firma einzubauen.
Das objektspezifische Brandschutzgutachten ist unbedingt zu beachten. Alle brandschutztechnischen Einbauten sind grundsätzlich einzuhalten. Bei Abweichungen der Brandschutzqualitäten gelten vorrangig die Angaben aus dem Brandschutzgutachten.

INDEX	ÄNDERUNG	DATUM	BEARBEITER
a	Anp. Geländehöhen, Tor, Außentüren, Balkon, Fallrohr, Erg. Detailverweis s. Indexwolken	12.07.2024	sr, jc
b	Statusänderung, s. Indexwolken	27.09.2024	ys
c	s. Indexwolken, entf. überflüssiger Überkletterschutz	31.01.2025	pg
d	Statusänderung, Amokbeschilderung	28.05.2025	pg
e	s. Indexwolken, Fallrohre näher an Fassade geschoben, Elementübernahme aus Kartierung	29.08.2025	pg

PLANBEZEICHNUNG: Ansichten Südost Nordwest_Schalthaus
PLANNUMMER: KSG_706_5_AN_B_SN_---_00_e_B

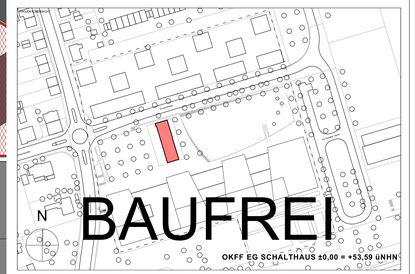

PROJEKTBEZEICHNUNG
Kulturschule an der Europastraße
Am Schalker Verein 9, 45888 Gelsenkirchen

BAUHERR
Stadt Gelsenkirchen
Rathaus Buer, Goldberg Straße 12, 45894 Gelsenkirchen

PROJEKTVERFASSER
HASCHER JEHLE Design GmbH
Kantstrasse 17, D-10623 Berlin
Telefon: +49 30 - 34 79 76 50
eMail: info@hascherjehle.de - www.hascherjehle.de

FACHPLANER

PROJEKT: Kulturschule an der Europastraße Am Schalker Verein 11, 45888 Gelsenkirchen	PROJ.-NR.: 1903	PLANUNGSPHASE: 5	BLATTGRÖSSE: B/H 1188/594mm	DATUM: 31.07.2023
BAUHERR: Stadt Gelsenkirchen Rathaus Buer, Goldberg Straße 12, 45894 Gelsenkirchen	BEARBEITER: JC	PLANVERMERK: Architekt	MAßSTAB: 1:50	INDEX: e	BLATT: B
PROJEKTVERFASSER: **HASCHER JEHLE** Design GmbH Kantstrasse 17, 10623 Berlin	PLANBEZEICHNUNG: Ansichten Südost Nordwest_Schalthaus PLANNUMMER: KSG_706_5_AN_B_SN_---_00_e_B				
	DATEI: 1903_KSG_ANC_SCHALTHAUS	PLOTDATEI: KSG_706_5_AN_B_SN_---_00_e_B.pdf			