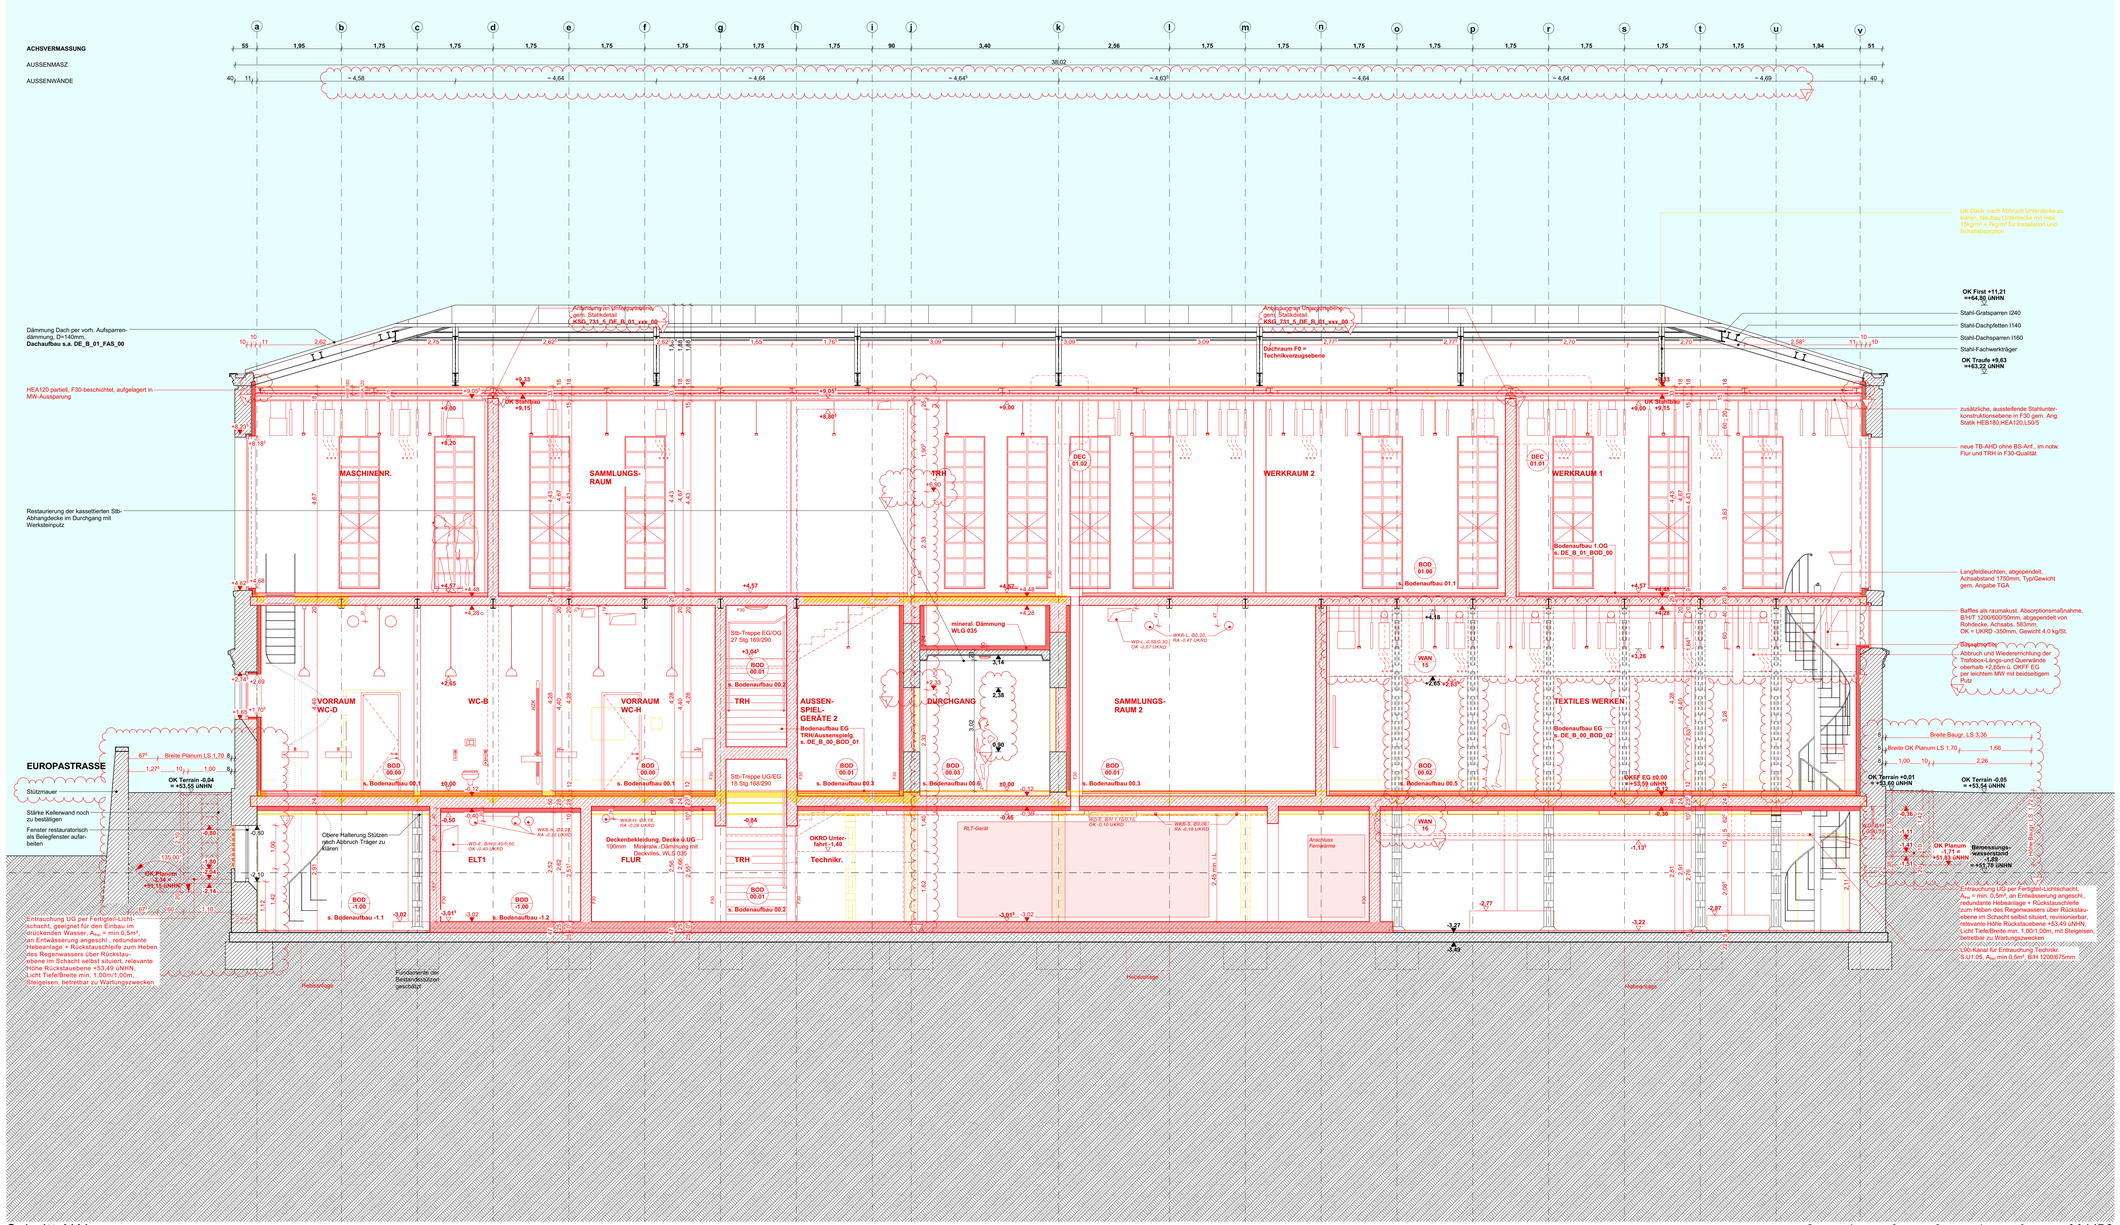

LEGENDE

FARBCODE: Bestand | Abbruch | Neubau

ABKÜRZUNGEN

UK	Unterkante	UKFD	Unterkante Fertigdecke	PA	Personenaufzug
OK	Oberkante	OKRD	Oberkante Rohdecke	LA	Lastenaufzug
VK	Vorderkante	OKFD	Oberkante Fertigdecke	L	Lüftung
HK	Hinterkante	OKRF	Oberkante Rohfußboden	S	Sanitär
AK	Außenkante	OKFF	Oberkante Fertigfußboden	RLT	Raumlufttechnik
IK	Innenkante	OKSO	Oberkante Sohle	ELT	Elektrotechnik
RD	Rohdecke	UKUZ	Unterkante Unterzug	EUV	Elt.-Unterverteilung
RF	Rohfußboden	UZ	Unterzug	FT	Fußbodentrennschicht
FF	Fertigfußboden	UEZ	Überzug	DF	Dehnfuge
RDS	Rohdeckensprung	UKRST	Unterkante Rohsturz	RR	Regenrinne
FDS	Fertigdeckensprung	UKFST	Unterkante Fertigsturz	BE	Bodenentwässerung
RFS	Rohfußbodensprung	BRH	Brüstungshöhe ab OKFF	DE	Dacheinlauf
FFS	Fertigfußbodensprung	Li. H	lichte Höhe	AHD	Abhangdecke
UKRD	Unterkante Rohdecke	HZK	Heizkörper	TB	Trockenbau
WV	Wandverstärkung				

SCHRAFFUREN

	Beton, Fertigteil
	Beton, bewehrt
	Beton, unbewehrt
	Mauerwerk
	Natursteln
	Stahl
	Holz
	Holzwerkstoff
	Dämmung, hart
	Dämmung, weich
	Boden, gewachsen
	Bodenverfüllung
	Kies
	Schotter, Splitt
	Mörtel, Putz, Sand
	Gipskarton

BODENBELÄGE

BESCH	Beschichtung
FL	Fliesen
LINO	Linoleum
SP	Spachtelung, ggfs. mit Qualität
PU	Putz, ggfs. mit Qualität
SB	Sichtbeton, ggfs. mit Qualität
SMW	Sichtmauerwerk
FGS	Fugenglattstrich

SYMBOLE

A	Hinweise auf Schnitt-Zeichnung
W	Hinweise auf Ansicht-Zeichnung
XX 000	Gewerk Rd. Nr. Detailverweis
	Verweis auf Änderung gemäß Index
	UKRD -0.00 UKFD -0.10
±0,00	Fertighöhe
-0,20	Rohhöhe
±0,00 -0,00	OK Fertigfußboden OK Rohfußboden
±0,00	OK Fertigfußboden
-0,00	OK Rohfußboden
VK/HK Text	Vorderkante/ Aussenkante z.B. Rohdecke
WD	Wanddurchbruch
BD/ DD	Bodendurchbruch ggfs. mit darüberliegendem Deckendurchbruch
WS	Wandschlitz
BS	Bodenschlitz
DD	Deckendurchbruch
±0,00 RDF/B -0,20	RDS Rohdeckensprung bzw. RFS Rohfussbodensprung
±0,00 RDF/B -0,20	FFS Fertigfussbodensprung bzw. RFS Rohfussbodensprung

Hinweise zur Ausführung:

Alle Maße sind am Bau eigenverantwortlich zu prüfen!
Abweichungen sind mit der Bauleitung vor der Ausführung rechtzeitig zu klären. Bei Abweichungen sind die Angaben und Maße aus den Grundrissen vorrangig gegenüber denen aus den Schnitten. Bedenken gegen die gestalte Ausführung, wie auch Unstimmigkeiten in den Plänen und sonstigen Ausführungsunterlagen sind mit der Bauleitung vor Ausführung rechtzeitig zu äußern. Nachträgliche Ansprüche, die aus Nichtbeachtung dieser Bestimmung entstehen, können nicht anerkannt werden.
Die Übereinstimmung der Architektenpläne, mit den Plänen der am Bau beteiligten Fachplaner und der ausführenden Firmen, einschließlich deren Vermessung sind vom Unternehmer eigenverantwortlich vor Ausführung zu überprüfen. Maßabweichungen zwischen Schalplan und Architektenplan im Bereich von 5mm sind auf unterschiedliche Rundungen zurückzuführen! Einbauteile in Außenbauteilen sind nach Angabe der Fachingenieure bzw. ausführenden Firma einzubauen.
Das objektspezifische Brandschutzgutachten ist unbedingt zu beachten. Alle brandschutztechnischen Einbauten sind grundsätzlich einzuhalten. Bei Abweichungen der Brandschutzqualitäten gelten vorrangig die Angaben aus dem Brandschutzgutachten.

INDEX	ÄNDERUNG	DATUM	BEARBEITER
a	WP1 UG	18.08.2023	pg
b	WP1 EG	31.08.2023	pg
c	WP1 1.OG	02.10.2023	pg
d	Übernahme S+D UG, s. Indexwolken	19.10.2023	pg
e	WP 2 Anpassungen S+D UG, s. Indexwolken	22.03.2024	pg/sr
f	Statusänderung, s.Index f, Bemaßung Anpassung	12.07.2024	ys
g	Statusänderung, s.Indexwolken	27.09.2024	ys
h	s.Indexwolken	11.10.2024	ys
i	Statusänderung, s.Indexwolken, Wandstärke UG Achse a, WD am Lichtschacht	28.05.2025	PG

PLANBEZEICHNUNG: Schnitt A/A'_Schalthaus
PLANNUMMER: KSG_706_5_SN_B_AA_---_00_i_B

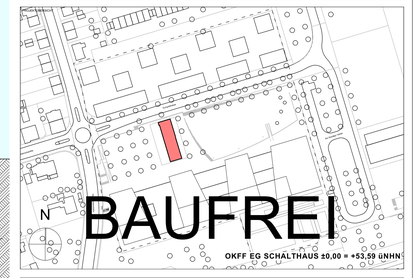

PROJEKTBEZEICHNUNG
Kulturschule an der Europastraße
Am Schalker Verein 9, 45888 Gelsenkirchen
BAUHERR
Stadt Gelsenkirchen
Rathaus Buer, Goldberg Straße 12, 45894 Gelsenkirchen
PROJEKTSTEUERUNG

ARCHITEKT
HASCHER JEHLE Design GmbH
Kantstrasse 17, D-10623 Berlin
Telefon: +49 30 - 34 78 76 50
eMail: info@hascherjehle.de - www.hascherjehle.de

TRAGWERK

PROJEKT: Kulturschule an der Europastraße	PROJ.-NR.: 1903	PLANUNGSPHASE: 5	BLATTGRÖSSE: B/H 1188/594mm	DATUM: 31.07.2023
Am Schalker Verein 11, 45888 Gelsenkirchen	BEARBEITER: PG	PLANVERFASSER: Architekt	MASSSTAB: 1:50	INDEX: i
BAUHERR: Stadt Gelsenkirchen	PLANBEZEICHNUNG: Schnitt A'A'_Schalthaus			BLATT: B
Rathaus Buer, Goldberg Straße 12, 45894 Gelsenkirchen				
ARCHITEKT: **HASCHER JEHLE** Design GmbH Kantstrasse 17, 10623 Berlin	PLANNUMMER: KSG_706_5_SN_B_AA_---_00_i_B			
	DATEI: 1903_KSG_ARC_SCHALTHAUS	PLOTDATEI: KSG_706_5_SN_B_AA_---_00_i_B.pdf		