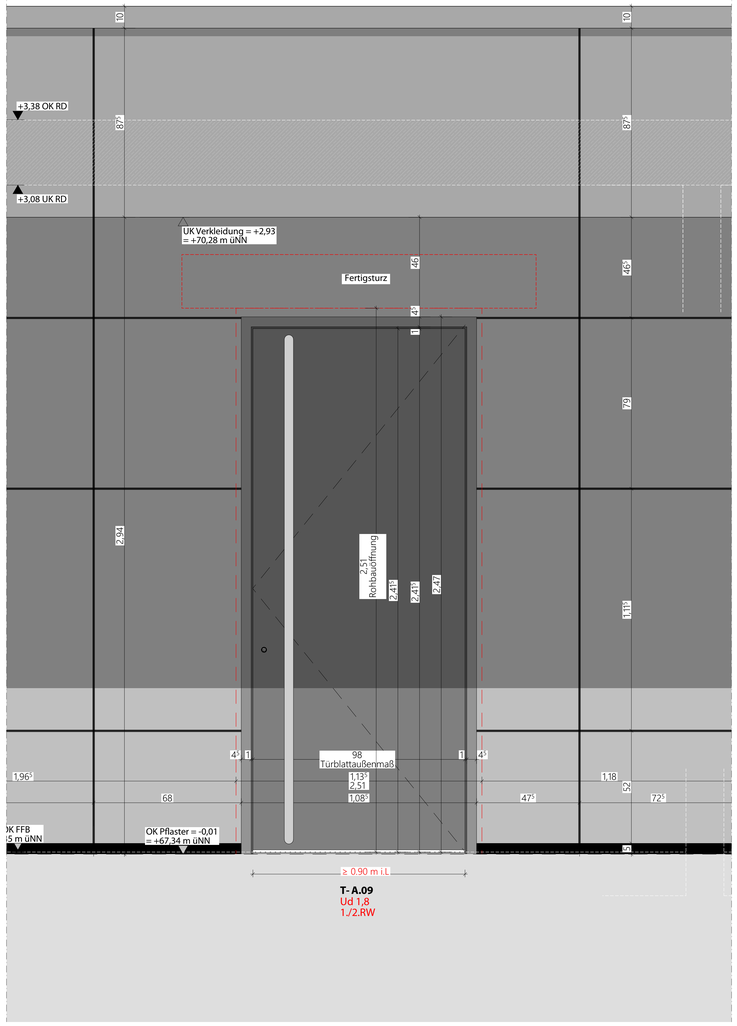

DT 301 Ansicht I M 1:10

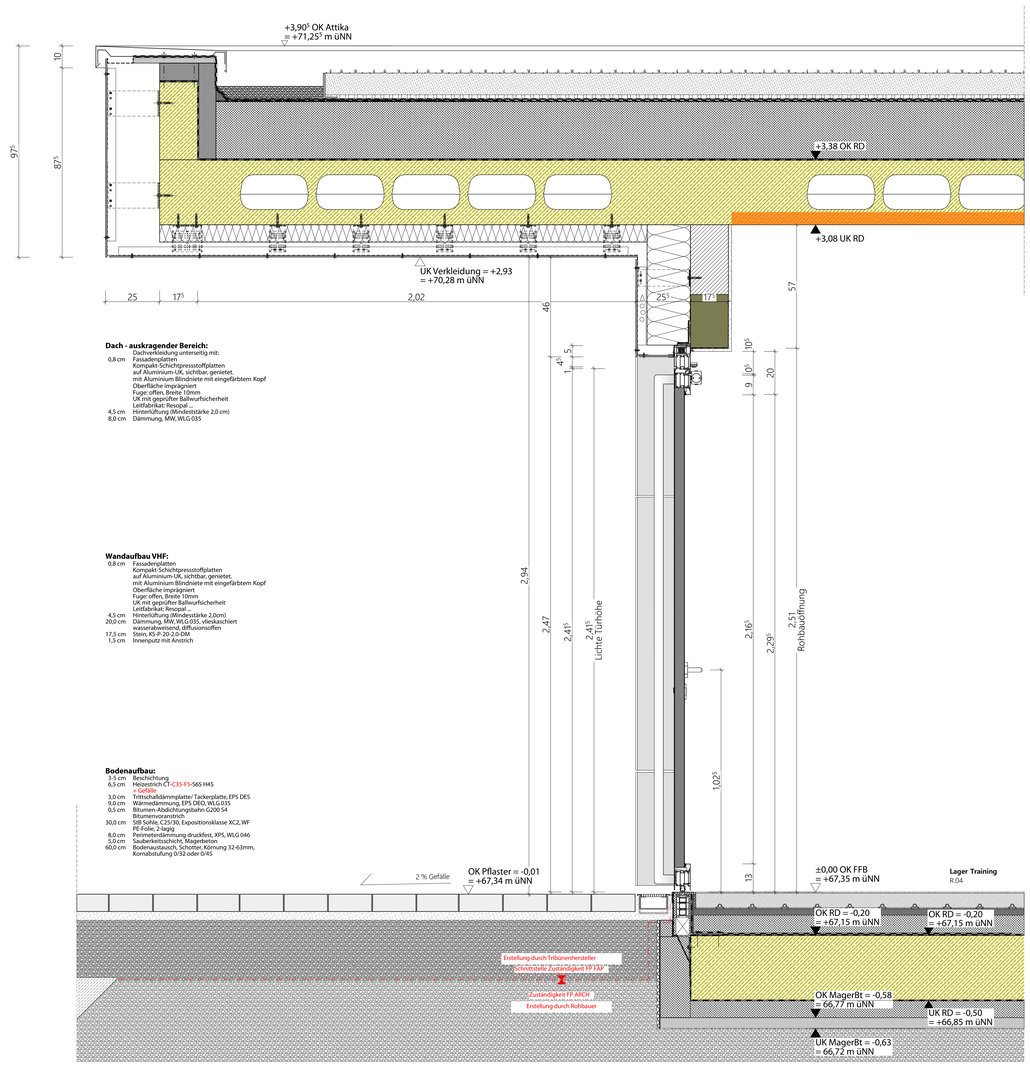

DT 301 Schnitt I M 1:10

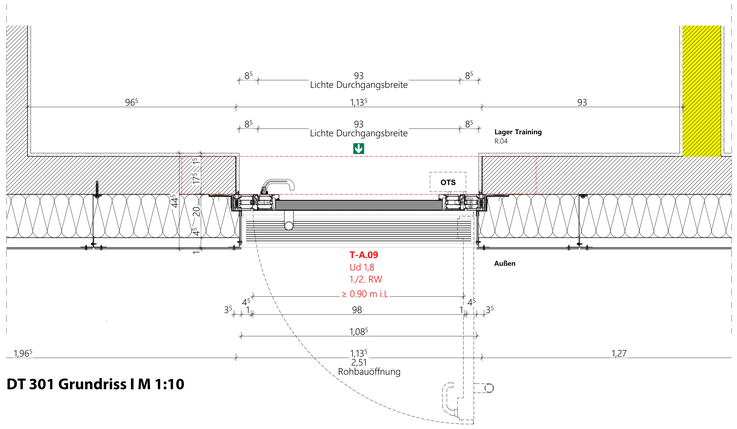

DT 301 Grundriss I M 1:10

ALLGEMEINE VORGABEN

Alle Installationen in Nasszellen, sowie Vormauerschalen sind erst nach erfolgter Installation TGA zu mauern/ abschließend zu beplanken.

BAULEITUNG
Alle Maße sind vom Auftragnehmer auf ihre Richtigkeit bauseits zu überprüfen. Bei Abweichungen von den vorgegebenen Maßen ist die Bauleitung vom Auftragnehmer unverzüglich in Kenntnis zu setzen.

BRÜSTUNGSHÖHEN
Die BRH Angaben beziehen sich auf die Rohbauoberkante der Brüstung und die Oberkante des Fertigfußbodens.

ÖFFNUNGSHÖHEN
Die Öffnungshöhen- Angaben beziehen sich auf die Oberkante des Fertigfußbodens.

LEGENDE

A	Automatik	RD	Rauchdicht
AHD	Abhangdecke	RM	Rauchmelder
AK	Außenkante	RR	Regenfallrohr
BD	Bodendurchbruch	RS	Rauchschutztür
BE	Bodeneinlauf (B/L)	RWA	Rauch- und Wärmeabzug
BF	Bauwerkfuge (B)	SB	Sichtbeton
BK	Bodenkanal	SM	Sichtmauerwerk
BMZ	Brandmeldezentrale	STG	Steigung / Stufe
BRH	Brüstungshöhe	TEL	Telefon
BS	Bodenschütz	T	Tür Nr.
BW	Brandwand	UD	Unterzugsdurchbruch (B/H)
DD	Deckendurchbruch (L/B)	üNN	Über Normal Null
DE	Dacheinlauf (Ø)	UEZ	Überzug
DF	Deckenfuge	UKFD	Unterkante Fertigdecke
DFF	Dachflächenfenster	UKRD	Unterkante Rohdecke
DKF	Drehkippfenster	UV	Unterverteilung
DL	Datenleitung	UZ	Unterzug
DS	Deckenschütz	VK	Vorderkante
E	Elektronisch gesichert	VSG	Verbundsicherheitsglas
ESG	Einscheibensicherheitsglas	WD	Wanddurchbruch (B/H)
FM/F	Feuermelder/Feuerlöscher	WHY	Wandhydrant
FS	Fundamentschütz (B/L)	WS	Wandschütz (B/T)
FT	Fertigteil	LK	Lichtkuppel
FTS	Fertigteilsturz	MW	Mauerwerk
F-	Brandschutzklassifizierung	NA	Notausgang
GEF	Gefälle	NF	Notausstiegsfenster
GK	Gipskarton	O	Offenhaltung
G-	Brandschutzklassifizierung	OEB	Öffnungsbegrenzer
GRT	Glasrahmentür	OK	Oberkante
HK	Heizkörper	OKFF	Oberkante Fertigfußboden
LDM	Lichtesdurchgangsmaß	OKRD	Oberkante Rohdecke
LFT	Lüftung	RA	Rohrache
LH	Lichte Höhe	RBM	Rohbaumaß

SYMBOLE

OKFF = Oberkante Fertigfußboden

OKRD = Oberkante Rohdecke

+ 3,50 OK Fertigfußboden
+ 3,32 OK Rohdecke

T.01.01 — Türnummer
T90 — Brandschutzanforderungen
S.dB — Schallschutzanforderungen

Schnitt- / Ansichtslinie

Detail NR.
Plan NR.

Aktuelle Änderung

DS = Deckenschütz (L/B/H)
BS = Bodenschütz (L/B/H)
WS = Wandschütz (L/B/H)

WD = Wanddurchbruch

FD = Fußbodendurchbruch (L/B/H)

KB = Kernbohrung Fußboden (Ø)

BAUSTOFFE NEUBAU

Erdreich
Mörtel / Sand / Putz
Kies / Schotter
Estrich
Naturstein
Stahlbeton
Betonfertigteil
Sichtbeton
Mauerwerk
Gipskarton
Dämmstoff (weich)
Dämmstoff (hart)
Sauberkeitsschicht

BAUSTOFFE BESTAND

Bestand

BRANDSCHUTZ NEUBAU

Bauteil F30 / fh
Bauteil F90 / fb
Brandwand
Bauart Brandwand

BRANDSCHUTZ BESTAND

F30 Bauteil F30
F90 Bauteil F90
BW Brandwand

BRANDSCHUTZ TÜREN

DS Dichtschließende Tür
RS Rauchschutztür
T30 Tür der Feuerwiderstandsklasse T30
T30 - RS Tür T30 mit Rauchschutz nach DIN 18095
T90 Tür der Feuerwiderstandsklasse T90
T90 - RS Tür T90 mit Rauchschutz nach DIN 18095

SONSTIGES

(S) Sanitär
(H) Heizung
(L) Lüftung
(K) Kälte
(E) Elektro
(C) Communikation
(G) Gas

Höhenangaben Durchbrüche beziehen sich auf OKFB des jeweiligen Geschosses

Index	Datum	Änderungen	gez.	gepr.
01	03.03.2026	Wand MW auf Stein KS 20-2,0-DM; Darstellung Sichtbeton geändert.	am	

LAGEPLAN

N

± 0,00 = #Höhe m üNN = OK FFB EG

BAUVORHABEN

23-17 Vereinsgebäude Valentinstr.

Valentinstraße 74a
45896 Gelsenkirchen

BAUHERR

Stadt Gelsenkirchen

Goldbergstraße 12
45894 Gelsenkirchen

Unterschrift
ARCHITEKT

Unterschrift

Plangröße: A0 Querformat	Maßstab: 1:10	Plan Nr.: A_AFU_DT_301_Übersicht Eingangstür_10
Projekt Nr.: 23-17	Gez.: am	Plan: Eingangstür
Index: 01	Datum: 04.03.2026	Projektstand: Ausführungsplanung

Diese Zeichnung und deren Inhalt ist urheberrechtlich geschützt und darf ohne Erlaubnis des Verfassers nicht vervielfältigt werden.