Lichte Abmessung Sitzbank
T: 97cm ohne Leitung / 70cm mit Leitungen
H: 37 cm

Abmessung Gerät:
L: 1800mm
B:270mm
T:610mm

Vierleiter Gerät mit 4 Anschlussschläuchen 1/2".

Aus den Bestandsunterlagen:

Umluftkühlgeräte (Fan-Coils)
Fabrikat: GEA
Typ: Top Geko
Baugröße 7
Q Kälte: 1,0kW
Q Heiz: 3,0kW

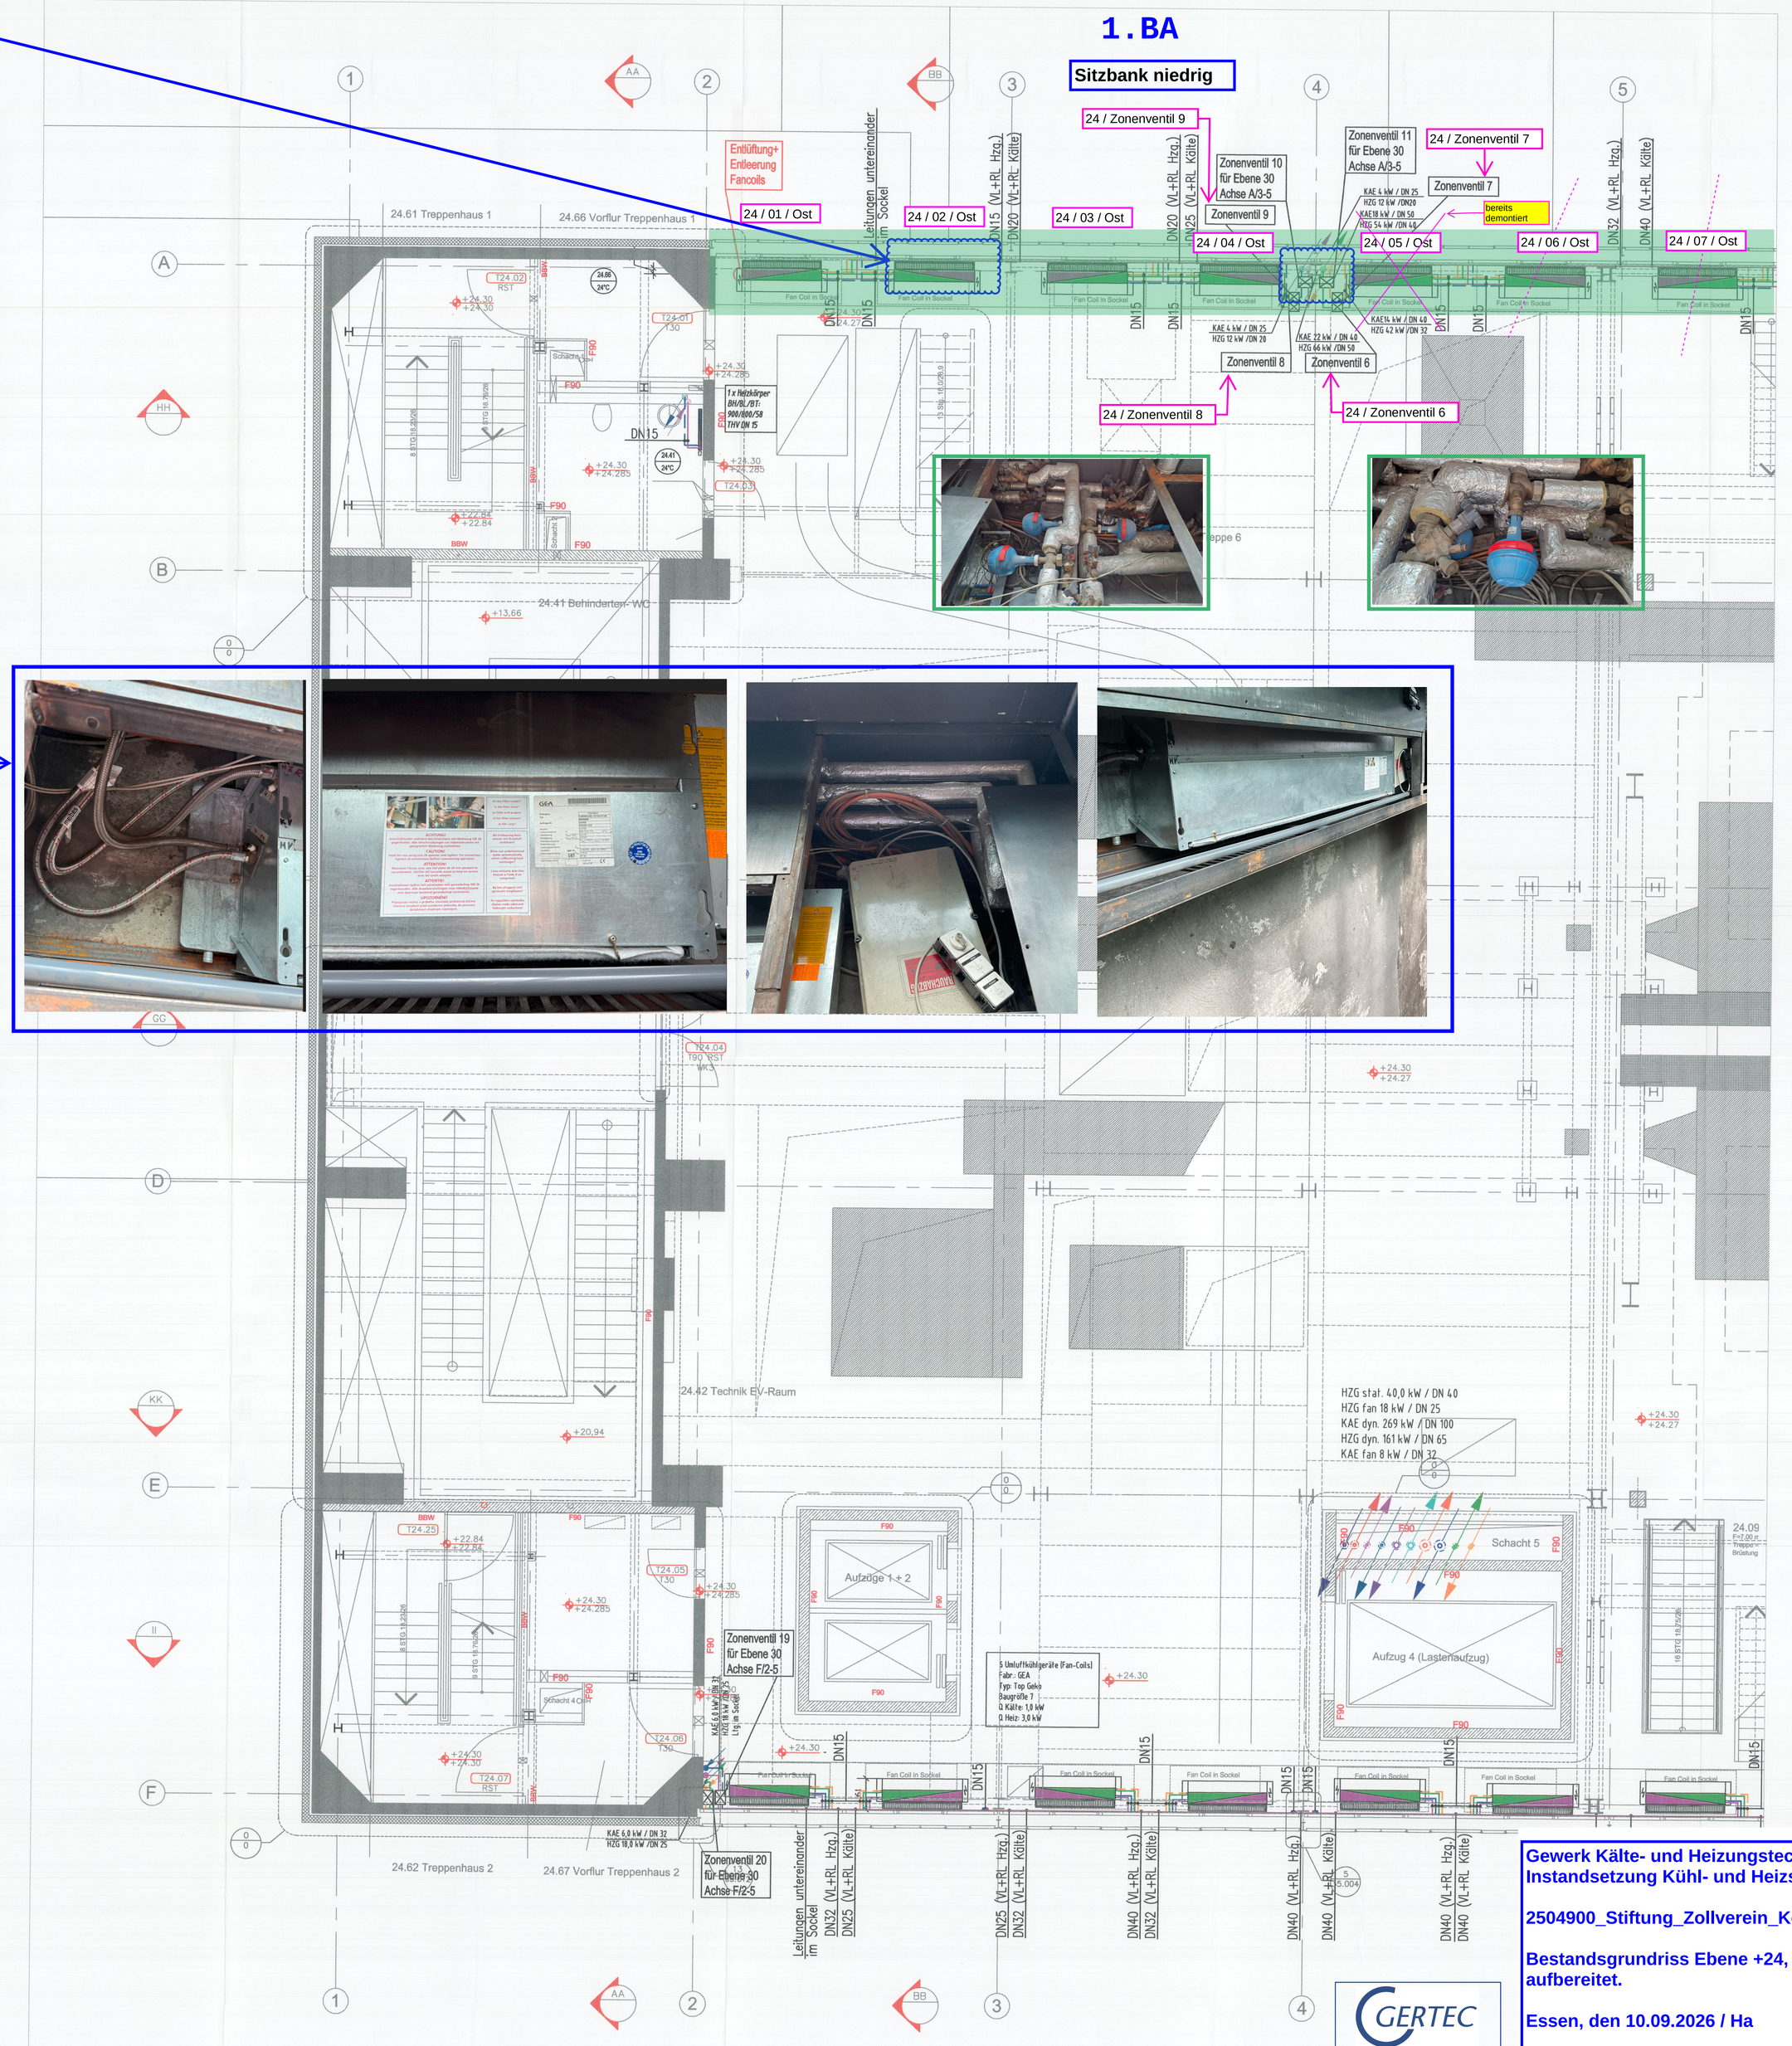

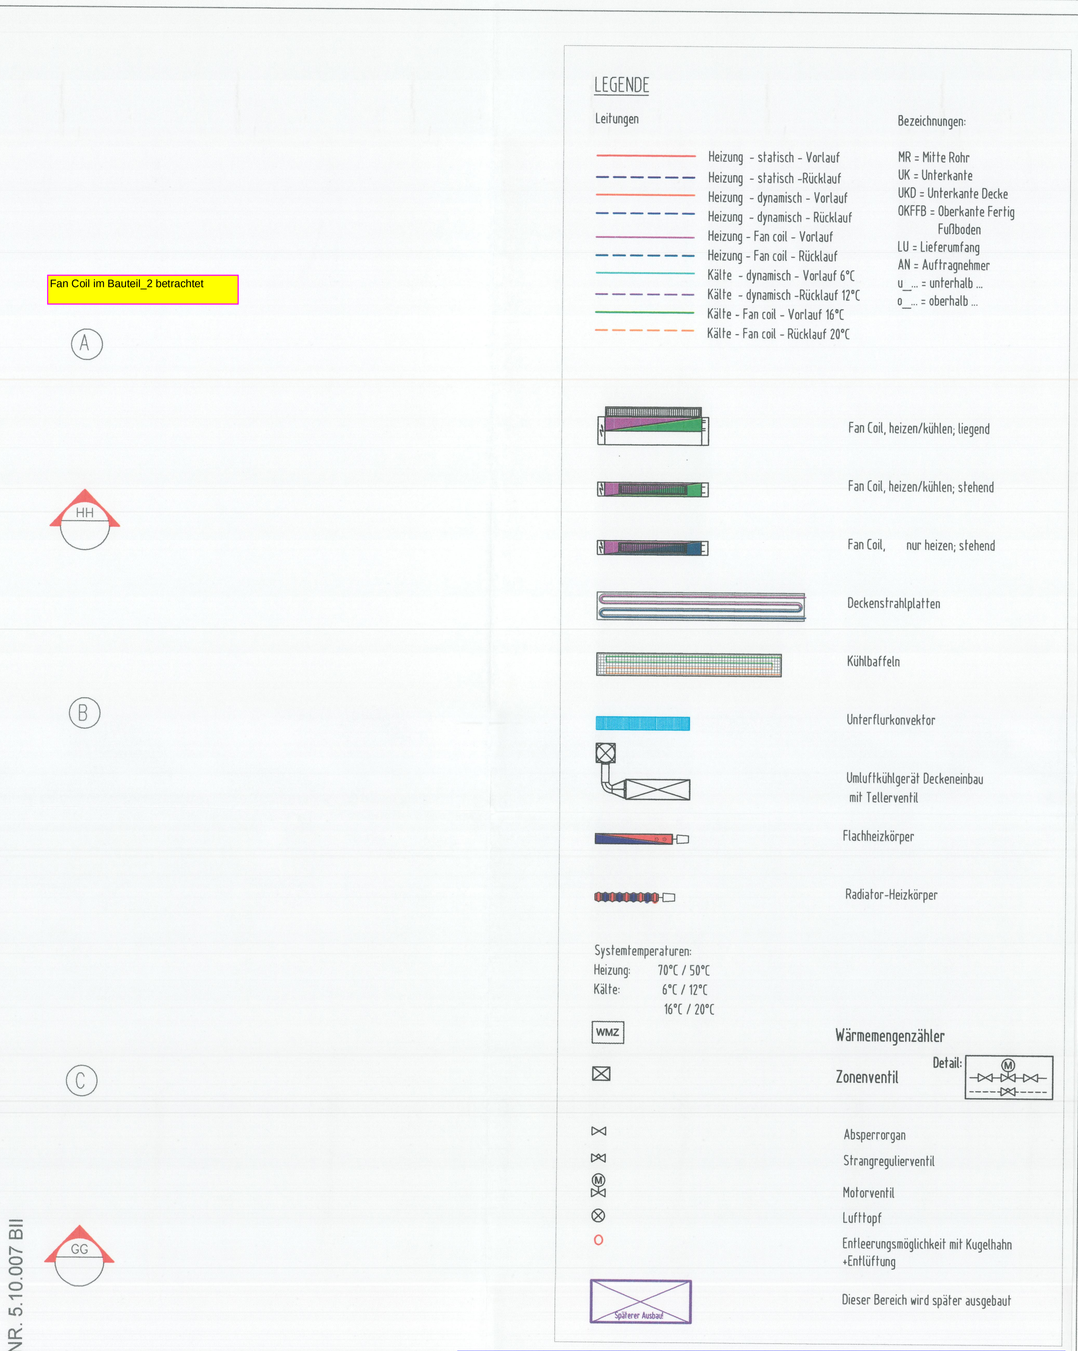

Aus den Bestandsunterlagen:

Heizungsleitung mit Systemtemperaturen von 70ºC / 50ºC geplant und gebaut.

Dämmung alukaschierte Mineralwolle.

Kälteleitung mit Systemtemperaturen von 16ºC / 20ºC geplant und gebaut.

Dämmung alukaschierte Mineralwolle.

PLAN-NR	INDEX	PLANINHALT	
AHG24050B1	01	**Grundriss E24 BT1**	11.11.05 letzter ANDERUNG

Bauherr
Entwicklungsgesellschaft Zollverein mbH
Gelsenkirchener Str. 181, 45309 Essen
T +49 201.8543.150 F +49.201.8543.100
Email: gabriele.hastreiter@wge.essen.de

Projektsteuerung
Drees & Sommer
Gelsenkirchener Str. 181, 45309 Essen
T +49 201.8382.8662 F +49.201.8383.8282
Email: wulle@dus.dreso.com

Architekten
Dipl.-Ing. Heinrich Böll Architekt BDA DWB
Dipl.-Ing. Hans Kolbel
Nordstrasse 65, 45329 Essen
T +49.201.836.3870 F +49.201.836.3870
Email: info@architekt-boell.de

Office for Metropolitan Architecture
Heer Bokelweg 149, 3032 AD Rotterdam, NL
T +31.10.243.8200 F +31.10.243.8202
Email: office@oma.nl

Statik
Wetzel & von Seht
Im Eschfeld 22, 45768 Marl
T +49.40.889.7670 F +49.40.889.167.67
Email: helmut-schneider@wetzelvonseht.de

Statik Fassade
Dipl.-Ing. Heinrich Sumann
Im Eschfeld 22, 45768 Marl
T +49.2365.295.5000 F +49.2365.295.5001
Email: ing.sumann@t-online.de

Bauherr | Architekt

Datum Unterschrift | Datum Unterschrift

Projekt
Zeche Zollverein - Schacht XII - Halle 14 - Kohlenwäsche
Gelsenkirchener Str. 181
45309 Essen

Fachplaner
WINTER Beratende Ingenieure für Gebäudetechnik GmbH
Rather Str. 49 d 40476 Düsseldorf
Tel. 0211/49 33 4-0 - Fax 0211/49 33 4 -24

Planinhalt
Grundriss Ebene +24 Bauteil 1
Gewerk Heizung / Kälte

Plandaten	Maßstab	Projektnr.	Plan erstellt am	von	Format
	1:50		18.02.2005	KD	A 0
Archivdaten	Planer	Phase	Zeichnungsnummer		Index
	WI	A	AHG24050B1		01

Bestandszeichnung

bau3	12.01.2007	Ma	Bestandsaufnahme
bau2	18.01.2006	Ma	Ausführungsplanung von Büro Wetter / Büro Böll übernommen
bau1	01.09.2005	Bur	Umzugsfreigabe
lfd. Nr.	Datum	Name	Beschreibung der Änderung/Ergänzung

Baurma Service GmbH
Heizungs-, Sanitäre Anlagen
Öl- und Gasfeuerungen, Blechnerarbeiten
Kleines Feld 1 - 371.30 Oelchen/Kr. Langen
Telefon (05508) 9755-0 Fax (05508) 975550
e-mail: hks@baurma.de
Internet: www.baurma.de
DVGW-CERT

Bauherr: Entwicklungsgesellschaft Zollverein mbH Gelsenkirchener Str. 181 45309 Essen
Bauvorhaben: Zeche Zollverein-Schacht XII-Halle 14- Kohlenwäsche Gelsenkirchener Str. 181 in 45309 Essen
Datum:
gezeichnet:
geprüft:
eingelesen am: 15.04.2005
Dateiname: Ebene24.dwg
Zeichn.-Nr.: AHG24050B1bue3
Blattgröße: A0 | Auftrags-Nr.: 35027 | Maßstab: 1:50

Gewerk Kälte- und Heizungstechnik
Instandsetzung Kühl- und Heizsystem (1.BA) - Kohlenwäsche (Halle A14)

2504900_Stiftung_Zollverein_Kohlenwäsche_Erneuerung_Fan_Coils_1_BA

Bestandsgrundriss Ebene +24, Bauteil 1, mit Fotos für das Leistungsverzeichnis aufbereitet.

Essen, den 10.09.2026 / Ha

Gertec GmbH Planungsgesellschaft
Martin-Kremmer-Str. 12
45327 Essen

GERTEC
Gertec GmbH - Planungsgesellschaft
Martin-Kremmer-Str.12 • 45327 Essen
Tel. +49(0)201-24564-0 • Postfach 290110
45328 Essen • Fax +49(0)201-24564-20