

Grundriss Ebene +20.26m

1:75

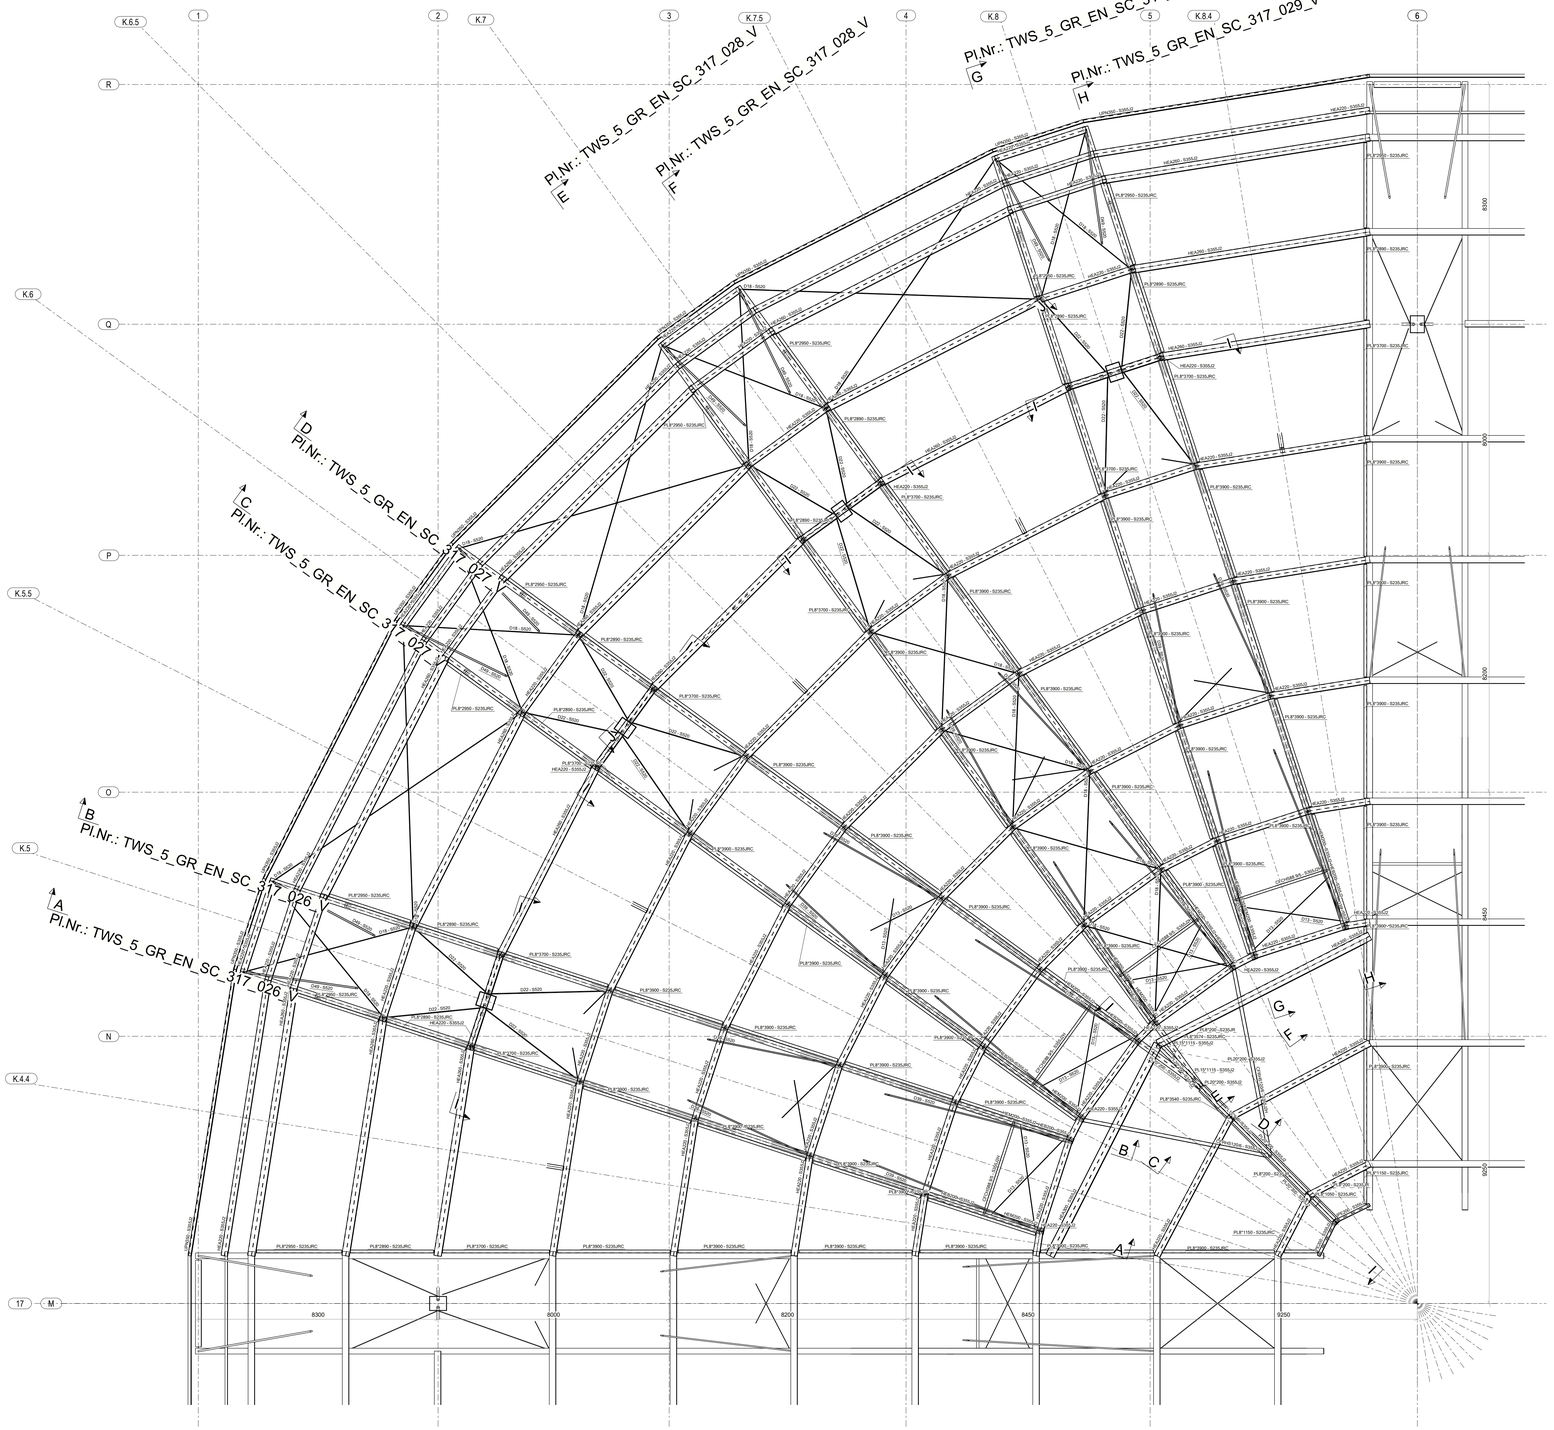


I - I

1:50

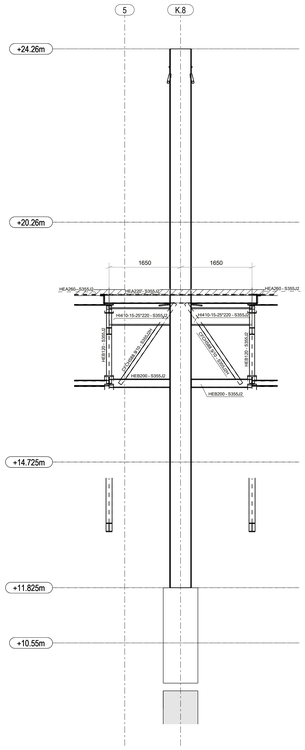


J - J

1:75

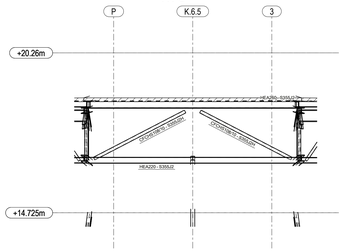

I - I

1:50

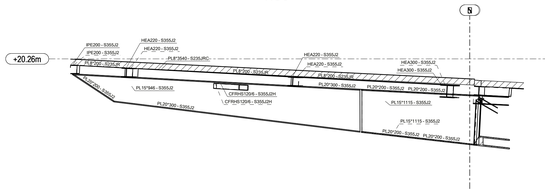

Ausführungshinweise:

Index	Datum	Bearb.	Änderungsvermerk
00	28.09.2026		Originalplan


Leistungsphase: LPH 5

Planbezeichnung: Ecke Nord

Plannr.: TWS_5_GR_EN_DA_317_025_P _00

St: Ind:

±0.00 = FFB EG = + 38.43 ü.NHN

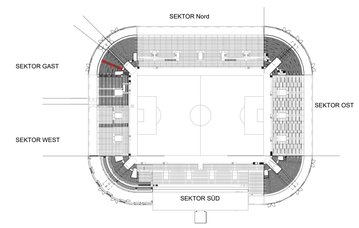

Projektnr.	Projekt
29017	Eckenausbau Stadion Essen

Bauherr:
WOLFF GRUPPE GmbH
Königstraße 34
70173 Stuttgart

GVE
Grundstücksverwaltung Stadt Essen GmbH
45127 Essen

Generalplaner:
WOLFF GRUPPE GmbH
Lindenallee 6
45127 Essen

Planverfasser:
WOLFF GRUPPE GmbH
PLANEN
Lindenallee 6
45127 Essen

Ort / Datum / Planverfasser

Ort / Datum / Freigabe durch Bauherr

Basierend auf AR-Plannr. Ind St	Interner Vermerk: Stadion Ecke Nord Grundriss Ebene +20.26m	Maßstab 1:50 1:75

Projektleiter	gezeichnet	Datum	Plangröße	Werkplanstatus
		28.09.2026	DIN A0 - 1189.0x841.0mm	00