

Grundriss Ebene +1.20m
1:75

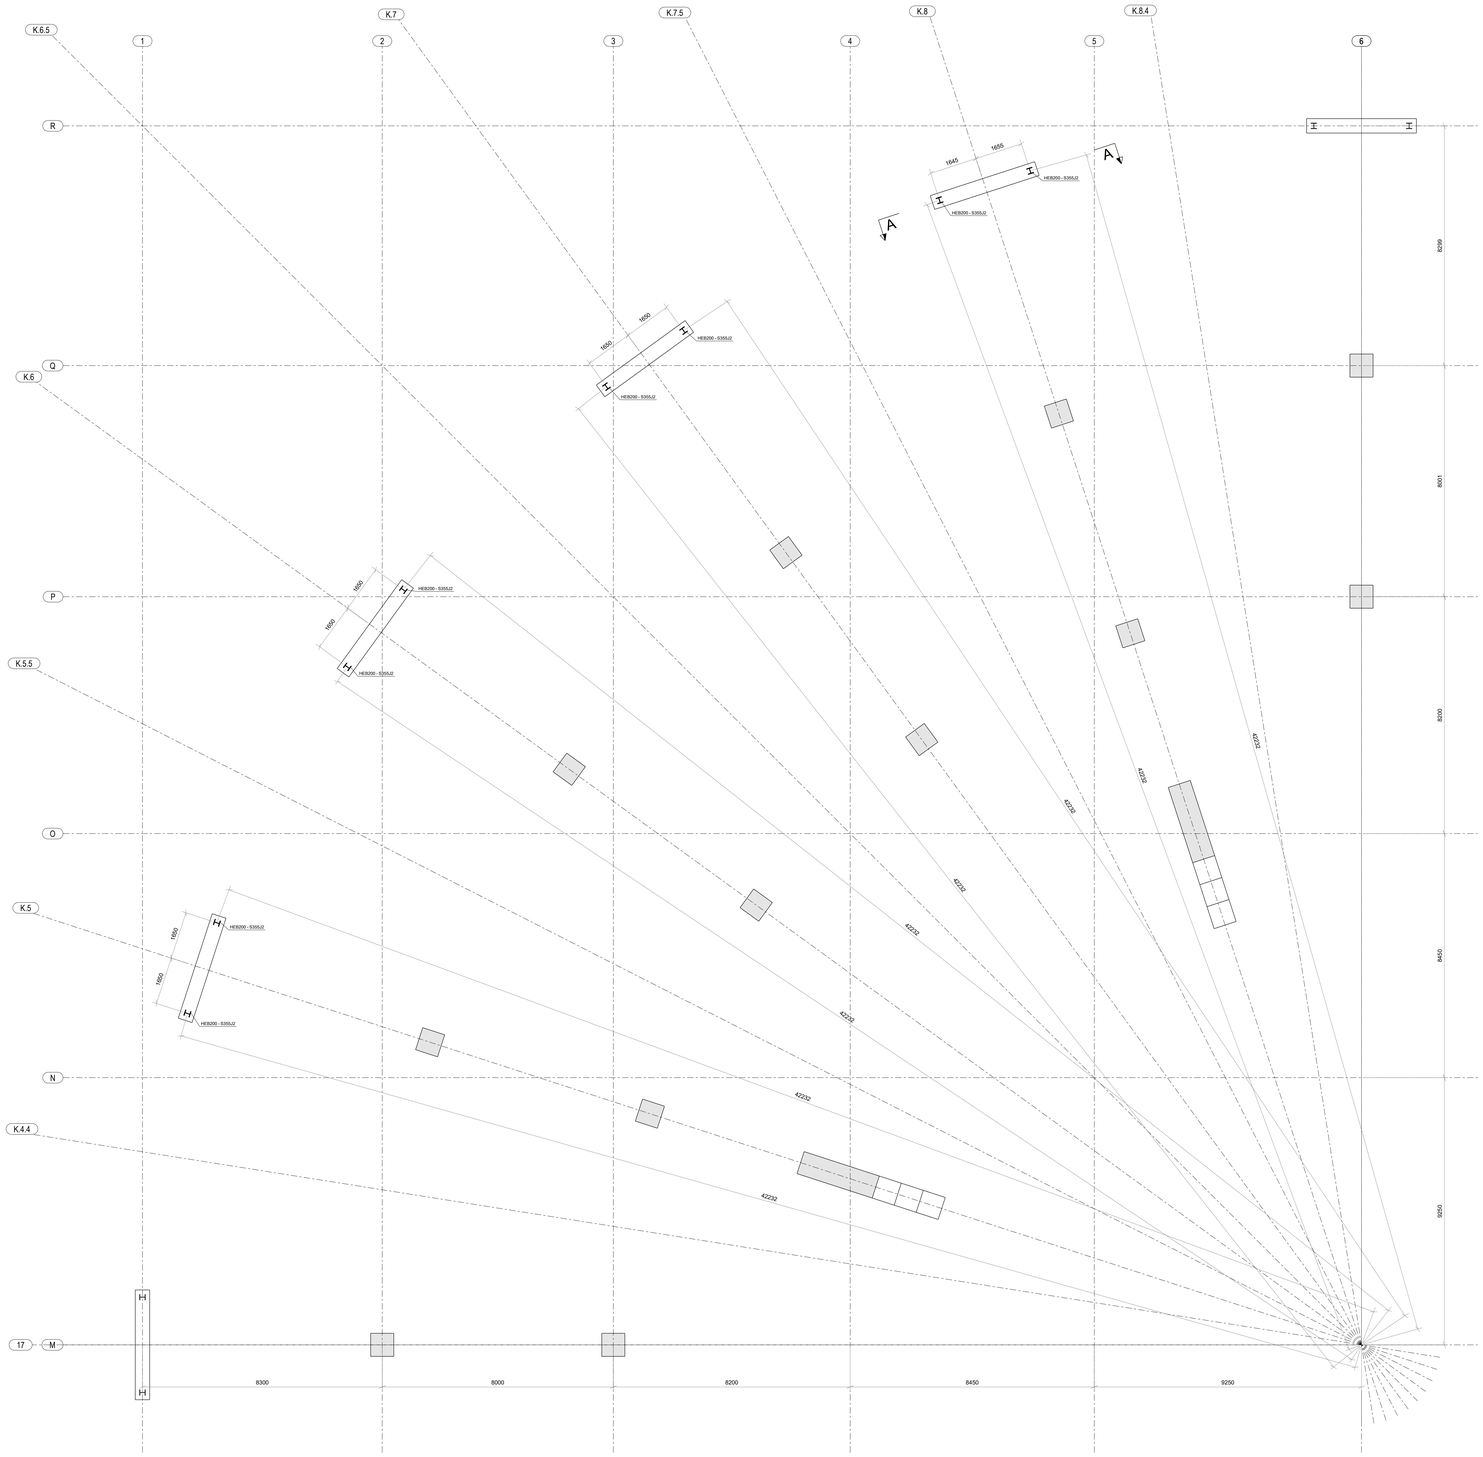

A - A
1:50

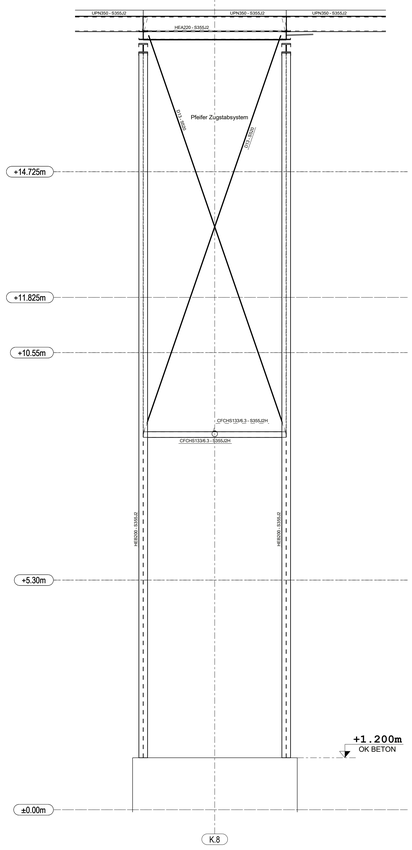

Ausführungshinweise:


Index	Datum	Bearb.	Änderungsvermerk
00	28.09.2026		Originalplan

Leistungsphase
LPH 5

Plannr. St Ind
TWS_5_GR_EN_E0_317_023_p _00

Planbezeichnung
Ecke Nord

±0.00 = FFB EG = + 38.43 ü.NHN

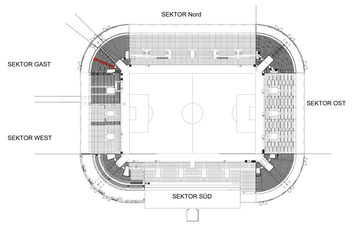

Projektnr.
29017

Projekt
Eckenausbau Stadion Essen

Bauherr
WOLFF GRUPPE GmbH
Königstraße 34
70173 Stuttgart

GVE
Grundstücksverwaltung Stadt Essen GmbH
45127 Essen

Generalplaner
WOLFF GRUPPE GmbH
Lindenallee 6
45127 Essen

Planverfasser
WOLFF GRUPPE GmbH
PLANEN
Lindenallee 6
45127 Essen

Ort / Datum / Planverfasser

Ort / Datum / Freigabe durch Bauherr

Basierend auf AR-Plannr. Ind St

Interner Vermerk Stadion Ecke Nord
Grundriss Ebene +1.20m

Maßstab 1:50 1:75

Projektleiter	gezeichnet	Datum	Plangröße	Werkplanstatus
		28.09.2026	DIN A0 - 1189.0x841.0mm	00