

Grundriss Ebene +20.26m
1:75

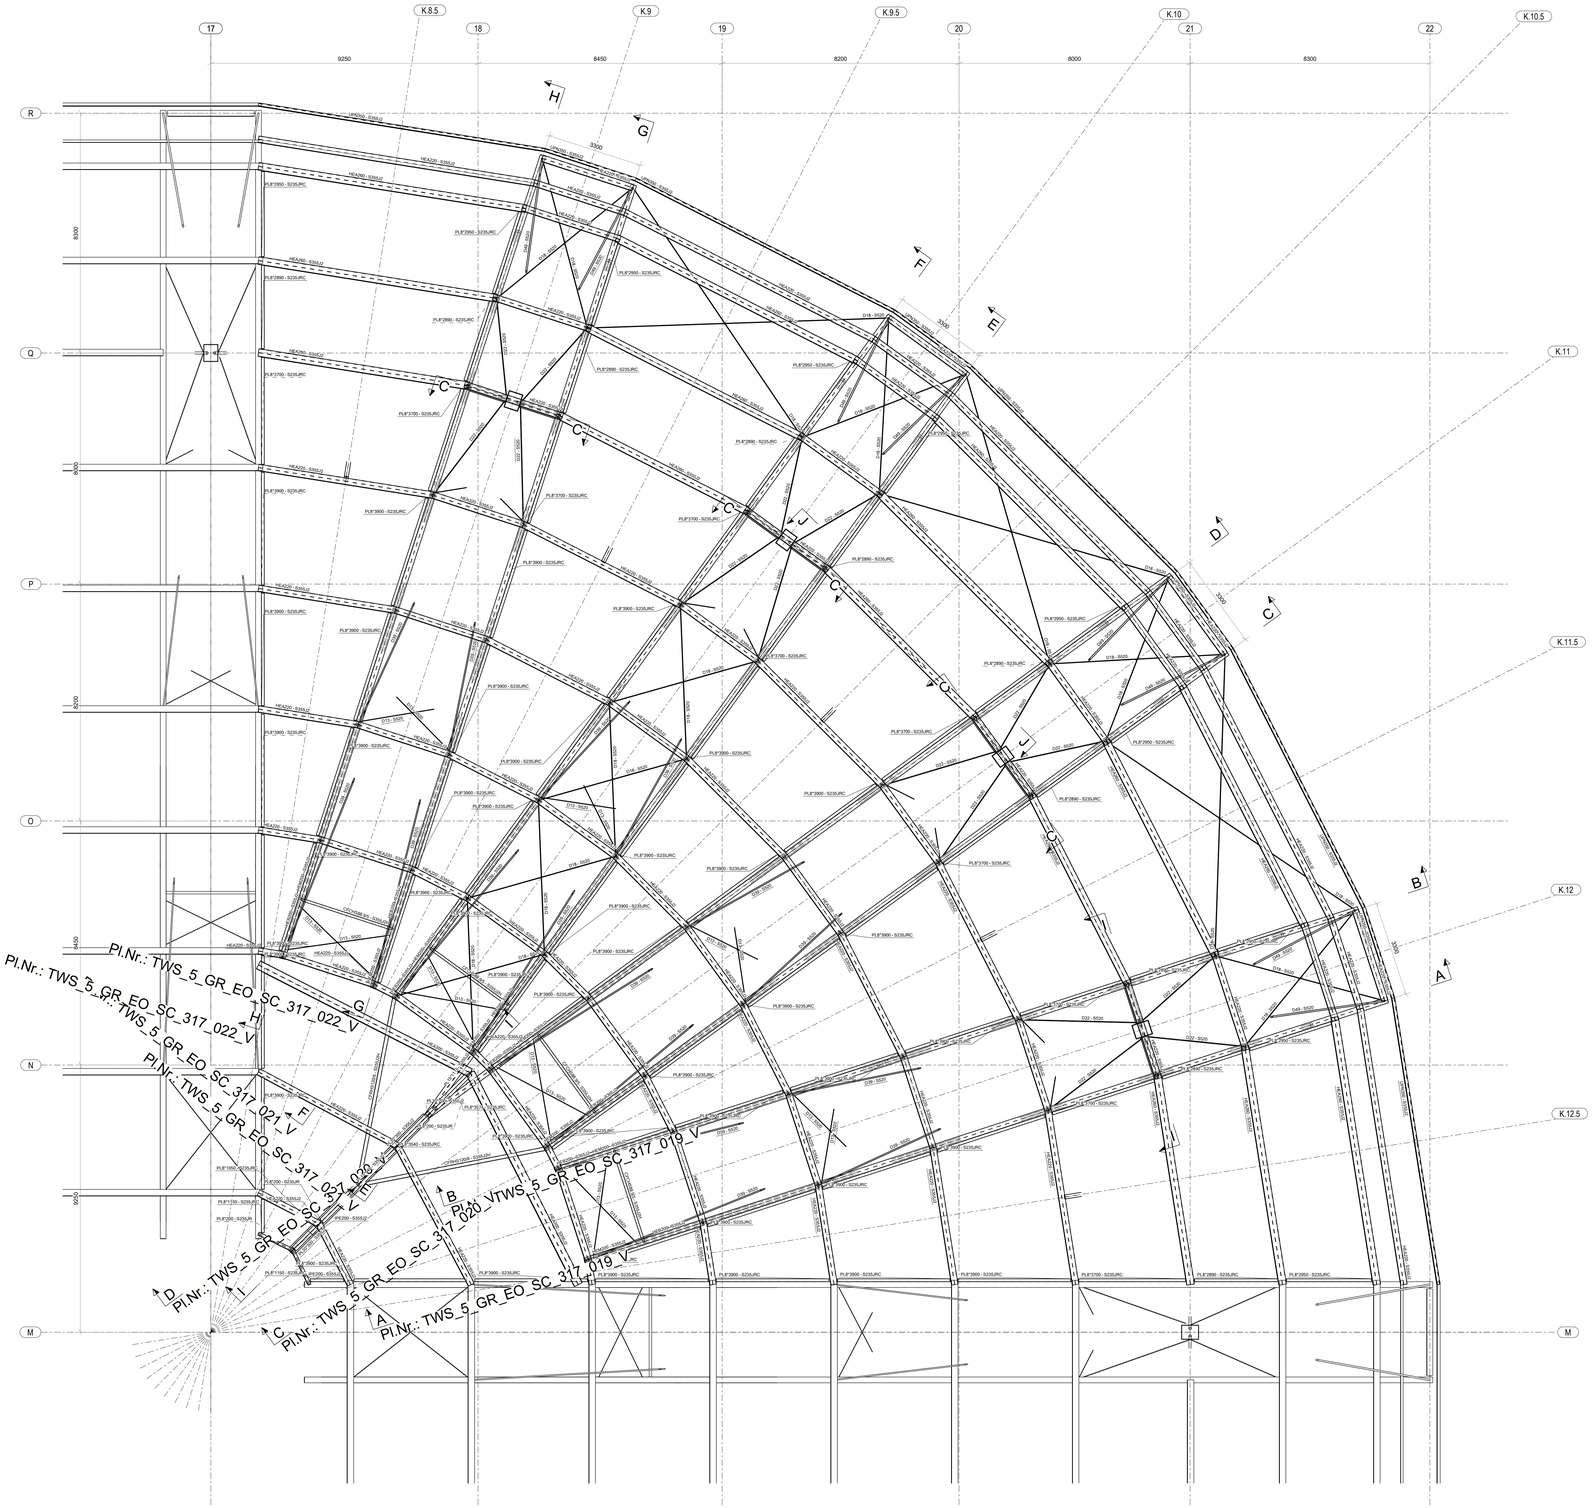


I - I
1:50

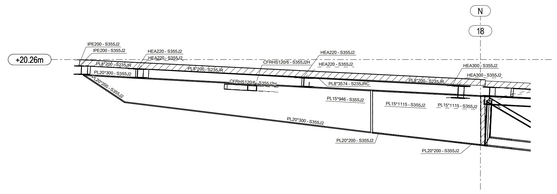


I - I
1:50

Regelschnitt

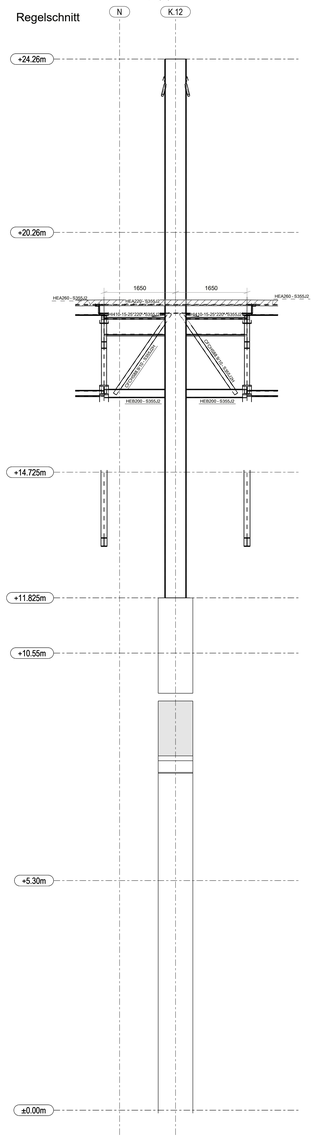

J - J
1:75

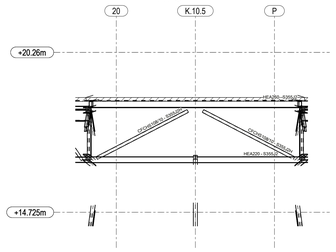

Ausführungshinweise:


Index	Datum	Bearb.	Änderungsvermerk
00	28.09.2026		Originalplan

Leistungsphase: LPH 5

Plannr.: TWS_5_GR_EO_DA_317_018_P _00 (St Ind)

Planbezeichnung: Ecke Ost

±0.00 = FFB EG = + 38.43 ü.NHN

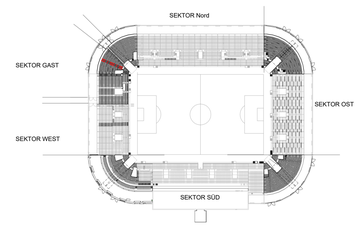

Projektnr.: 29017

Projekt: Eckenausbau Stadion Essen

Bauherr:
WOLFF GRUPPE GmbH
Königstraße 34
70173 Stuttgart

GVE
Grundstücksverwaltung Stadt Essen GmbH
45127 Essen

Generalplaner:
WOLFF GRUPPE GmbH
Lindenallee 6
45127 Essen

Planverfasser:
WOLFF GRUPPE GmbH
PLANEN
Lindenallee 6
45127 Essen

Ort / Datum / Planverfasser

Ort / Datum / Freigabe durch Bauherr

Basierend auf AR-Plannr. Ind St

Interner Vermerk: Stadion Ecke Ost
Grundriss Ebene +20.26m

Maßstab: 1:50 1:75

Projektleiter | gezeichnet | Datum: 28.09.2026 | Plangröße: DIN A0 - 1189.0x841.0mm | Werkplanstatus: 00