

Grundriss Ebene +20.26m

1:75

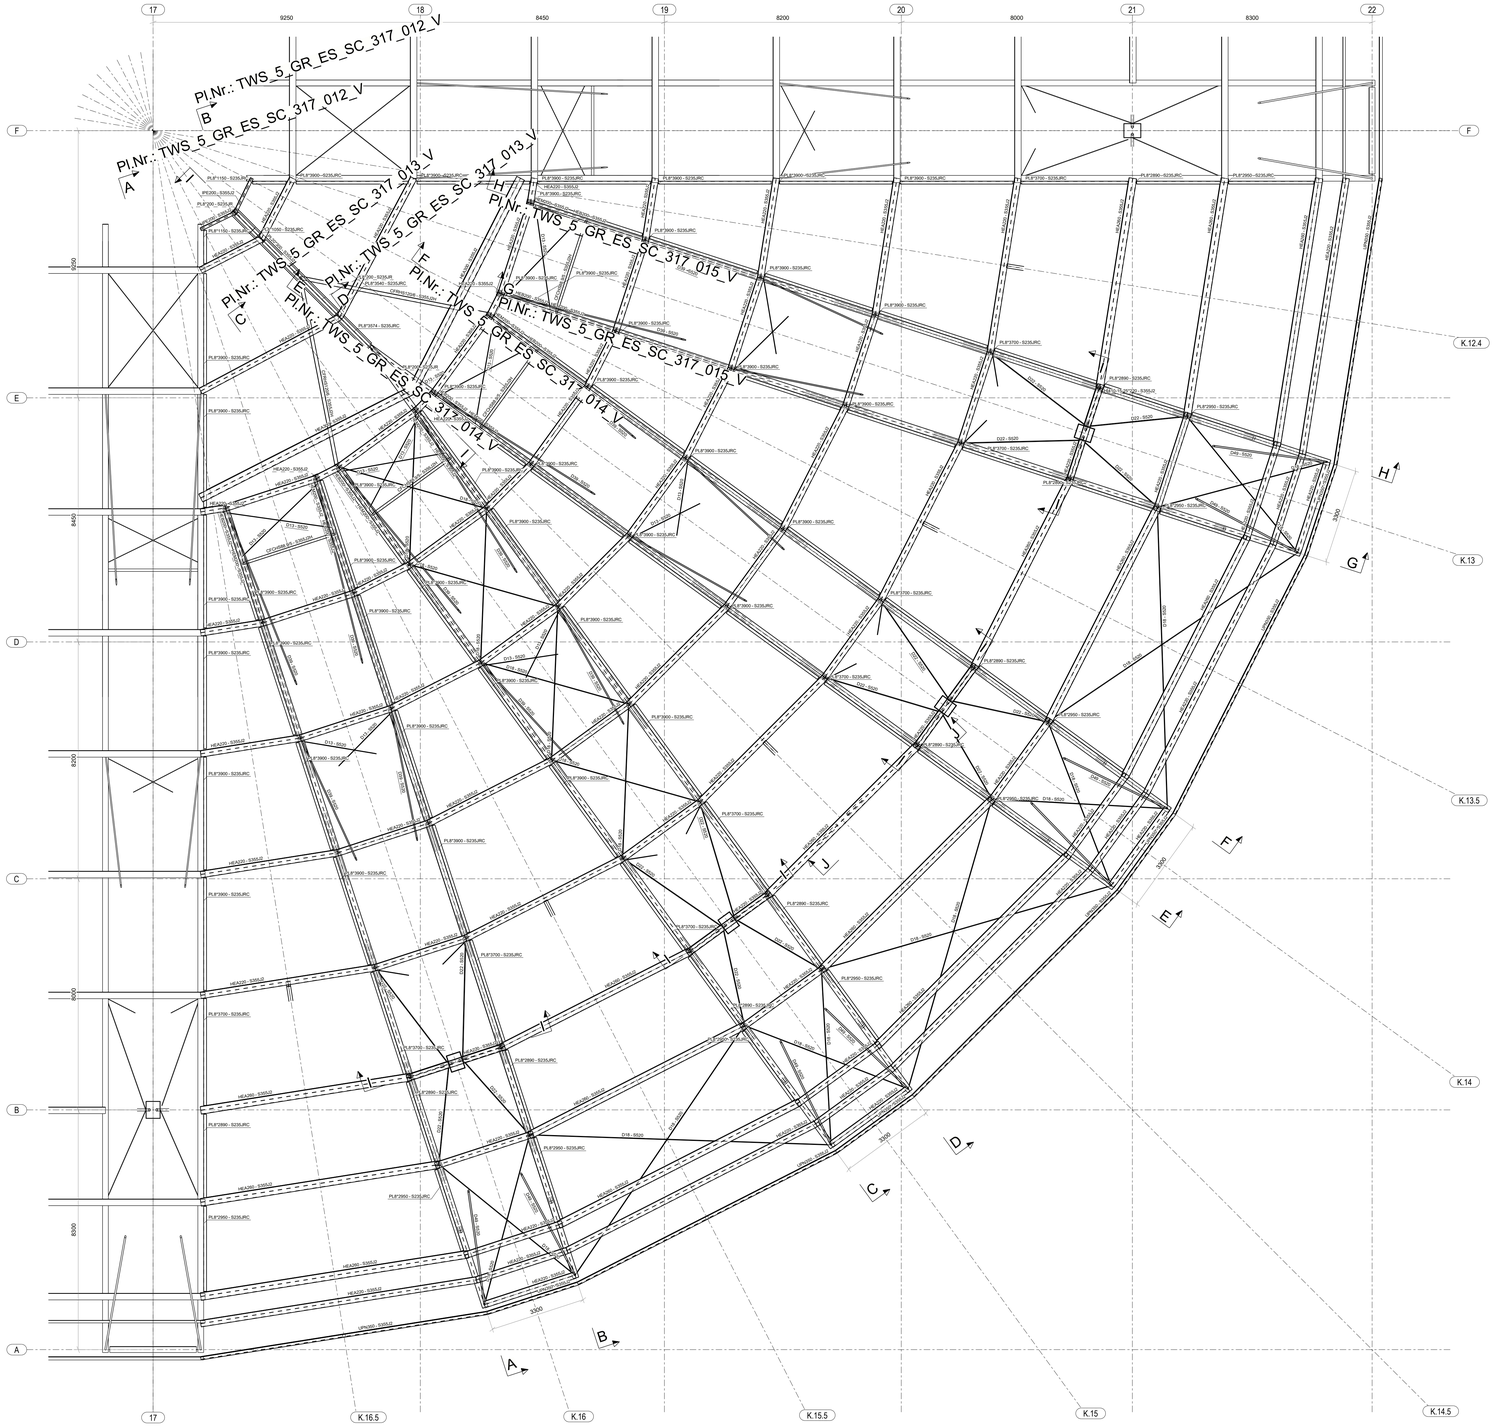


I - I

1:50

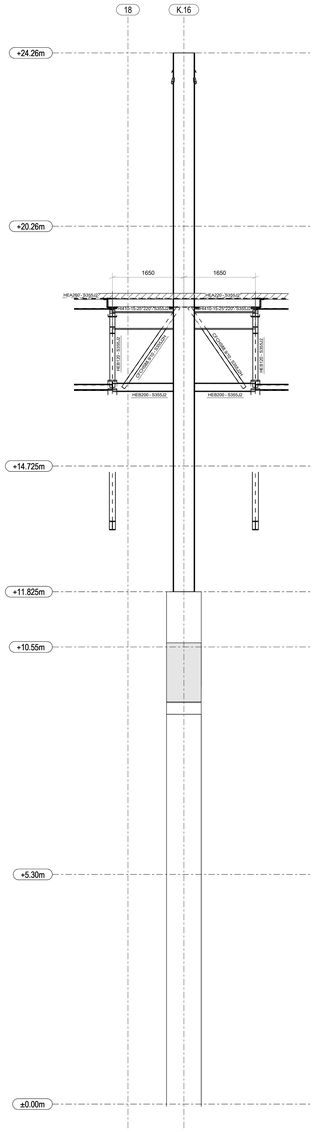


J - J

1:75

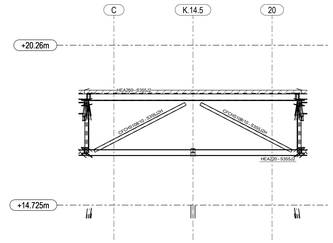

I - I

1:50

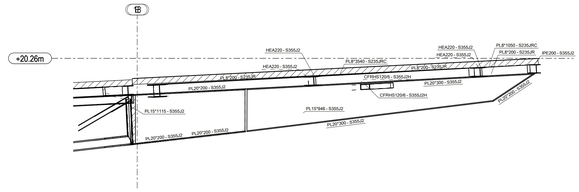

Ausführungshinweise:

00	28.09.2026		Originalplan
Index	Datum	Bearb.	Änderungsvermerk


Leistungsphase: LPH 5

Plannr.: TWS_5_GR_ES_DA_317_011_p _00

St: Ind

Planbezeichnung: Ecke Süd

±0.00 = FFB EG = + 38.43 ü.NHN

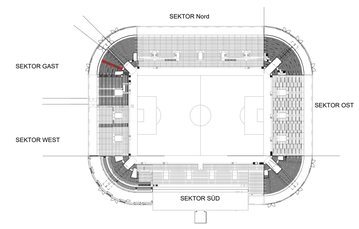

Projektnr.: 29017

Projekt: Eckenausbau Stadion Essen

Bauherr:
WOLFF GRUPPE GmbH
Königstraße 34
70173 Stuttgart

GVE
Grundstücksverwaltung Stadt Essen GmbH
45127 Essen

Generalplaner:
WOLFF GRUPPE GmbH
Lindenallee 6
45127 Essen

Planverfasser:
WOLFF GRUPPE GmbH
PLANEN
Lindenallee 6
45127 Essen

Ort / Datum / Planverfasser

Ort / Datum / Freigabe durch Bauherr

Basierend auf AR-Plannr. Ind St

Interner Vermerk: Stadion Ecke Süd
Grundriss Ebene +20.26m

Maßstab: 1:50 1:75

Projektleiter	gezeichnet	Datum	Plangröße	Werkplanstatus
		28.09.2026	DIN A0 - 1189.0x841.0mm	00