


# Grundriss Ebene +14.555m
1:75

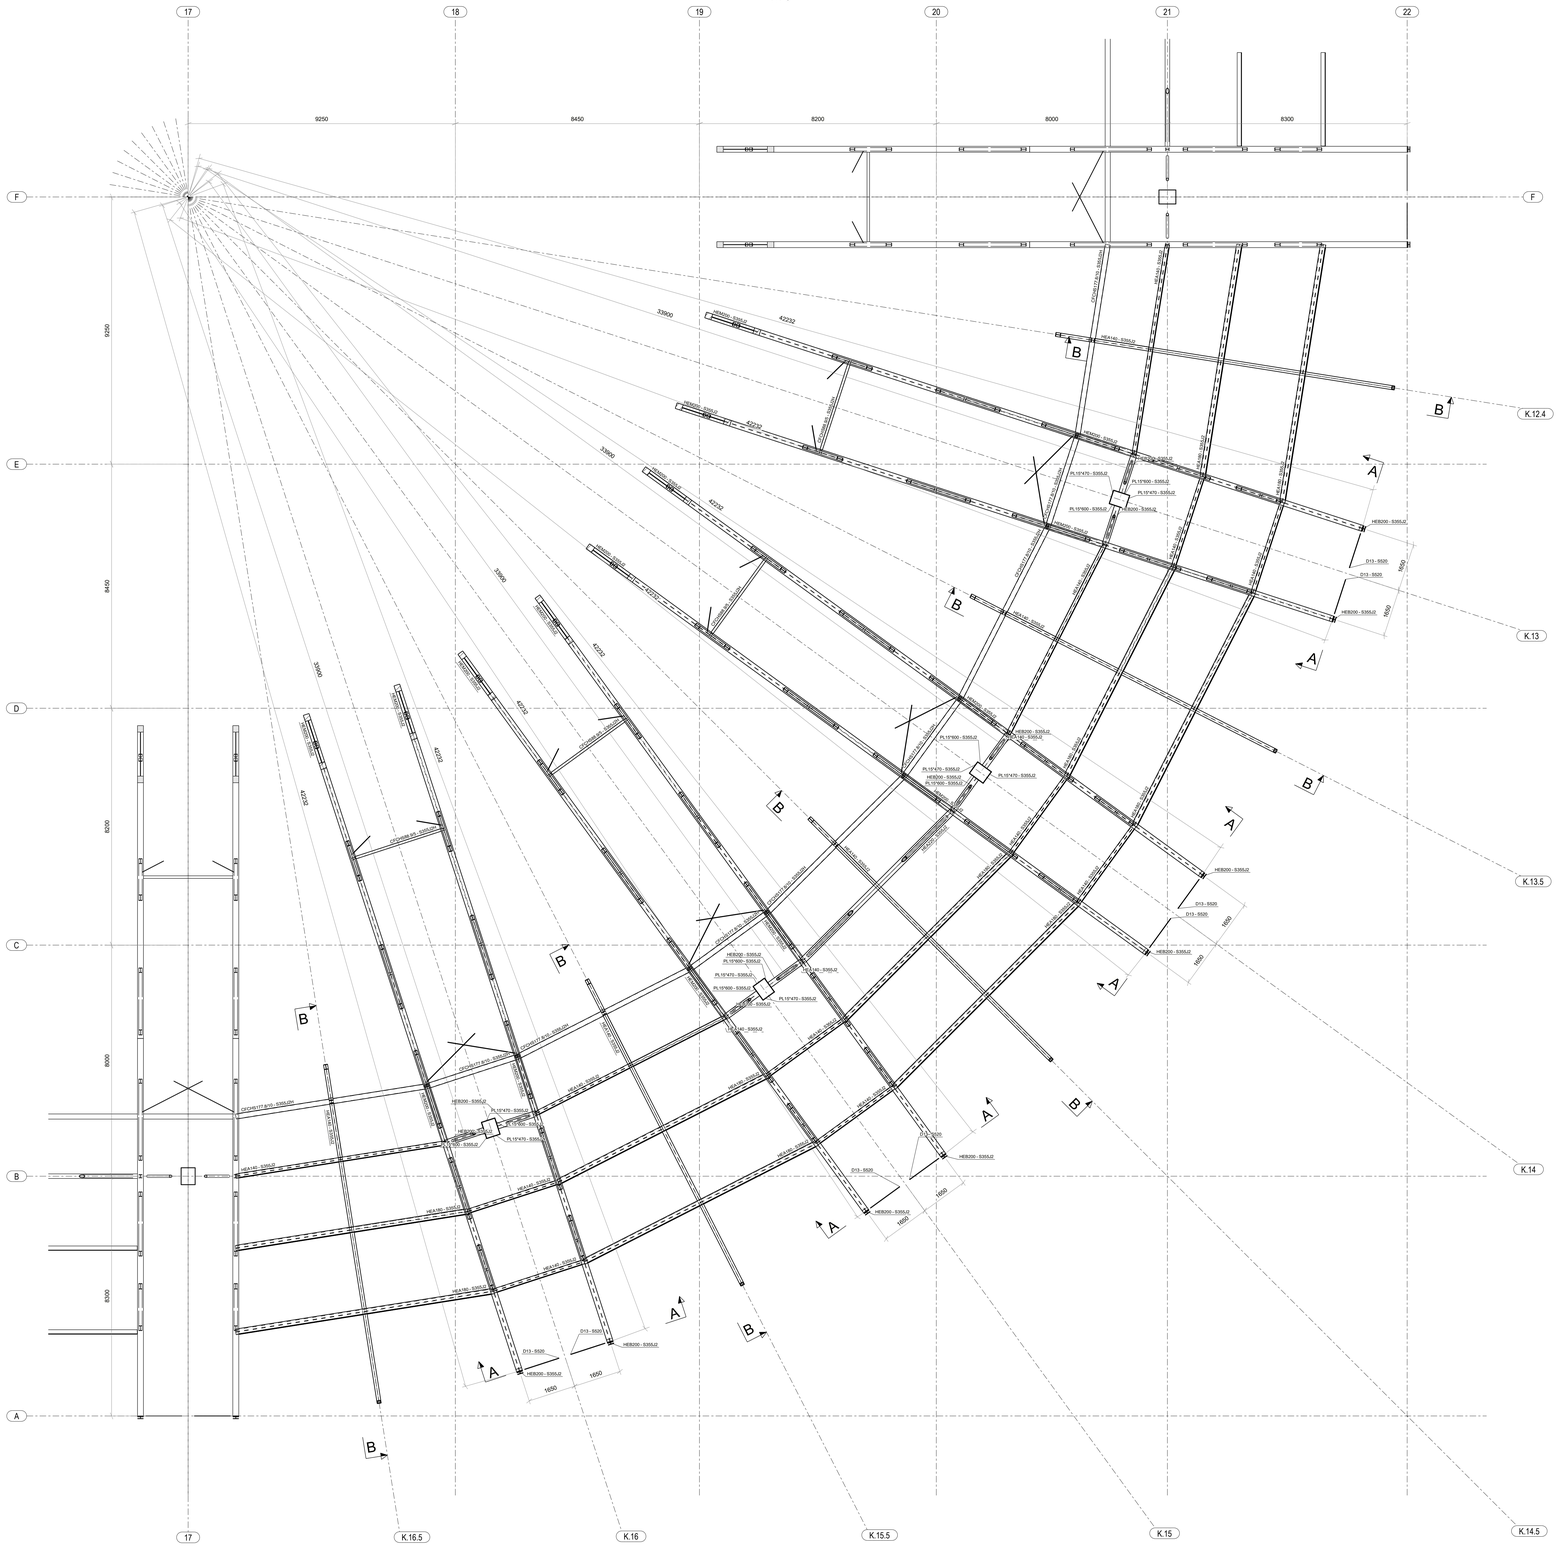


# A - A
1:75

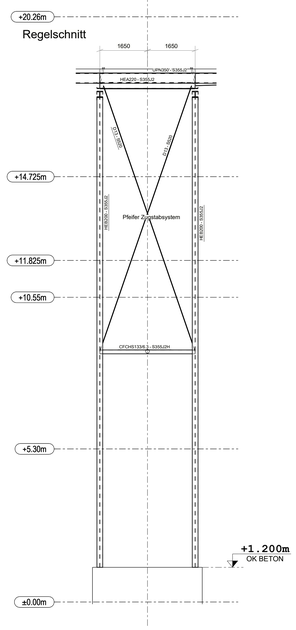


# B - B
1:75

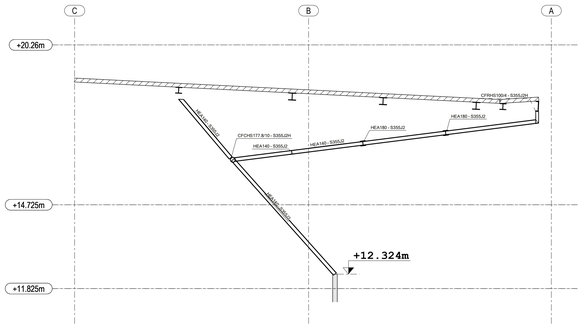


Ausführungshinweise:


| Index | Datum | Bearb. | Änderungsvermerk |
|---|---|---|---|
| 00 | 28.09.2026 | | Originalplan |

Leistungsphase
LPH 5

Plannr. St Ind
TWS_5_GR_ES_xx_317_010_P _00

Planbezeichnung
Ecke Süd

±0.00 = FFB EG = + 38.43 ü.NHN

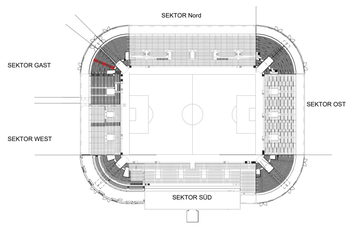


Projektnr.
29017

Projekt
Eckenausbau Stadion Essen

Bauherr
WOLFF GRUPPE GmbH
Königstraße 34
70173 Stuttgart

GVE
Grundstücksverwaltung Stadt Essen GmbH
45127 Essen

Generalplaner
WOLFF GRUPPE GmbH
Lindenallee 6
45127 Essen

Planverfasser
WOLFF GRUPPE GmbH
PLANEN
Lindenallee 6
45127 Essen

Ort / Datum / Planverfasser

Ort / Datum / Freigabe durch Bauherr

Basierend auf AR-Plannr. Ind St

Interner Vermerk: Stadion Ecke Süd
Grundriss Ebene +14.555m

Maßstab
1:75

| Projektleiter | gezeichnet | Datum | Plangröße | Werkplanstatus |
|---|---|---|---|---|
| | | 28.09.2026 | DIN A0 - 1189.0x841.0mm | 00 |