
# Grundriss Ebene +20.26m


1:75

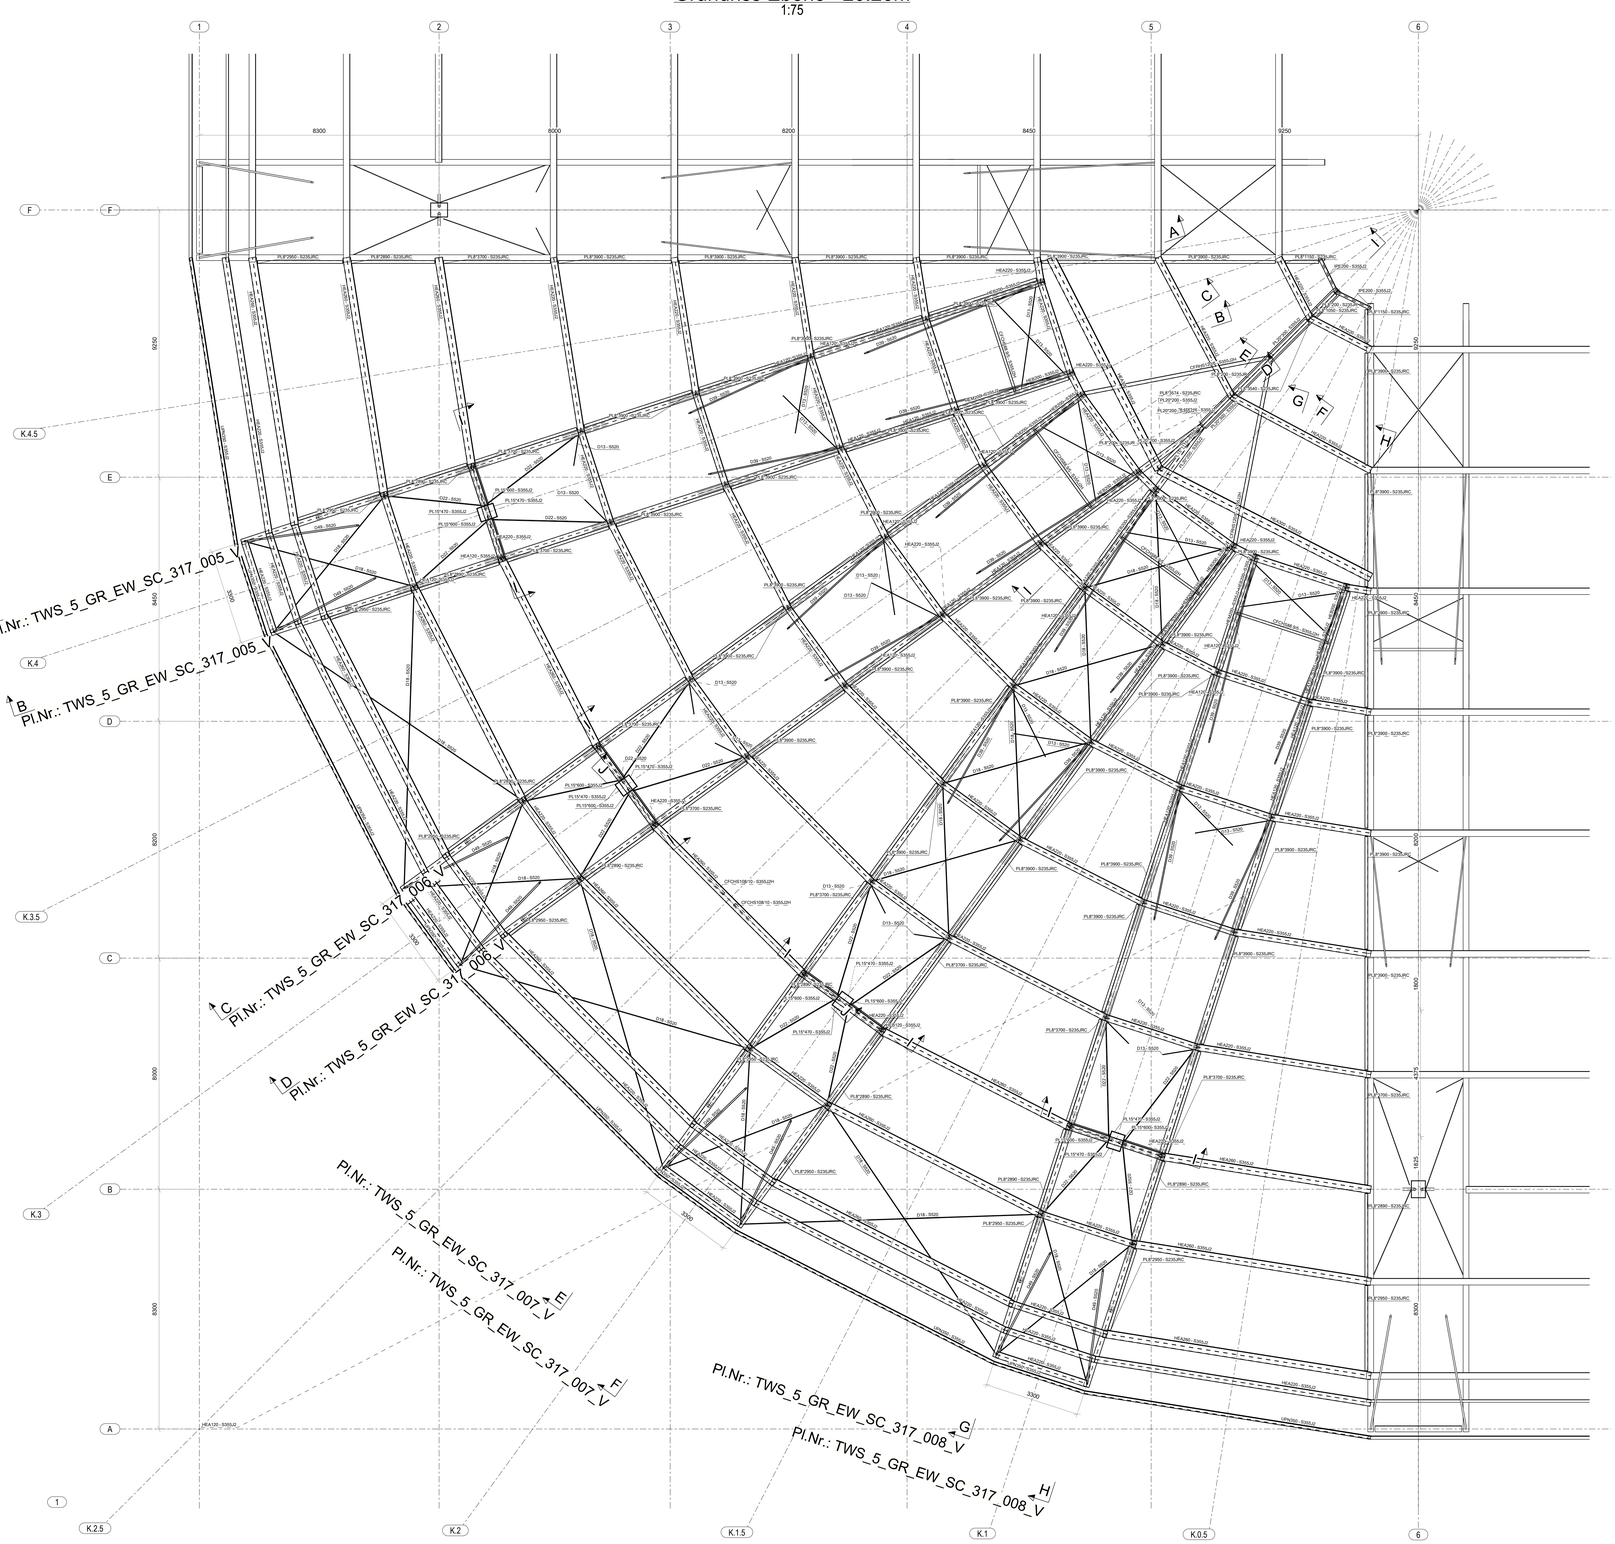


## I - I


1:50

Regelschnitt

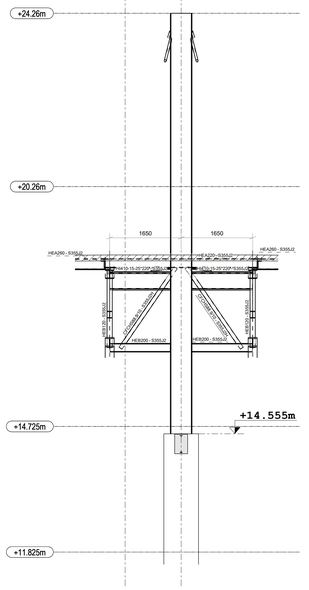



## J - J

1:75

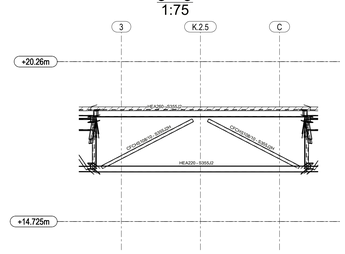


## I - I

1:50

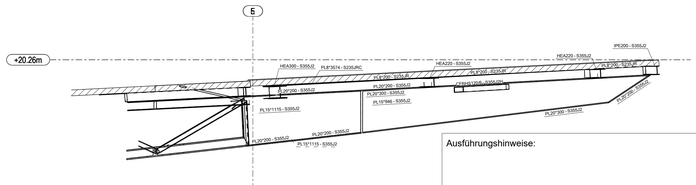


Ausführungshinweise:


| Index | Datum | Bearb. | Änderungsvermerk |
|---|---|---|---|
| 00 | 28.09.2026 | | Originalplan |

Leistungsphase: LPH 5

Planbezeichnung: Ecke West

Plannr.: TWS_5_GR_EW_DA_317_004_P _00 — St: Ind:

±0.00 = FFB EG = + 38.43 ü.NHN

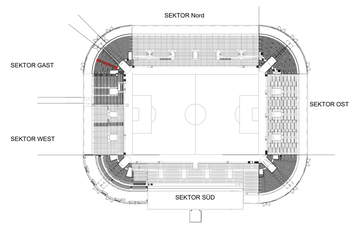


Projektnr.: 29017

Projekt: Eckenausbau Stadion Essen

Bauherr:
WOLFF GRUPPE GmbH
Königstraße 34
70173 Stuttgart

GVE
Grundstücksverwaltung Stadt Essen GmbH
45127 Essen

Generalplaner:
WOLFF GRUPPE GmbH
Lindenallee 6
45127 Essen

Planverfasser:
WOLFF GRUPPE GmbH
PLANEN
Lindenallee 6
45127 Essen

Ort / Datum / Planverfasser

Ort / Datum / Freigabe durch Bauherr

Basierend auf AR-Plannr. Ind St

Interner Vermerk: Stadion Ecke West
Grundriss Ebene +20.26m

Maßstab: 1:50 1:75

Projektleiter

gezeichnet

Datum: 28.09.2026

Plangröße: DIN A0 - 1189.0x841.0mm

Werkplanstatus: 00