

Grundriss Ebene +1.20m

1:75

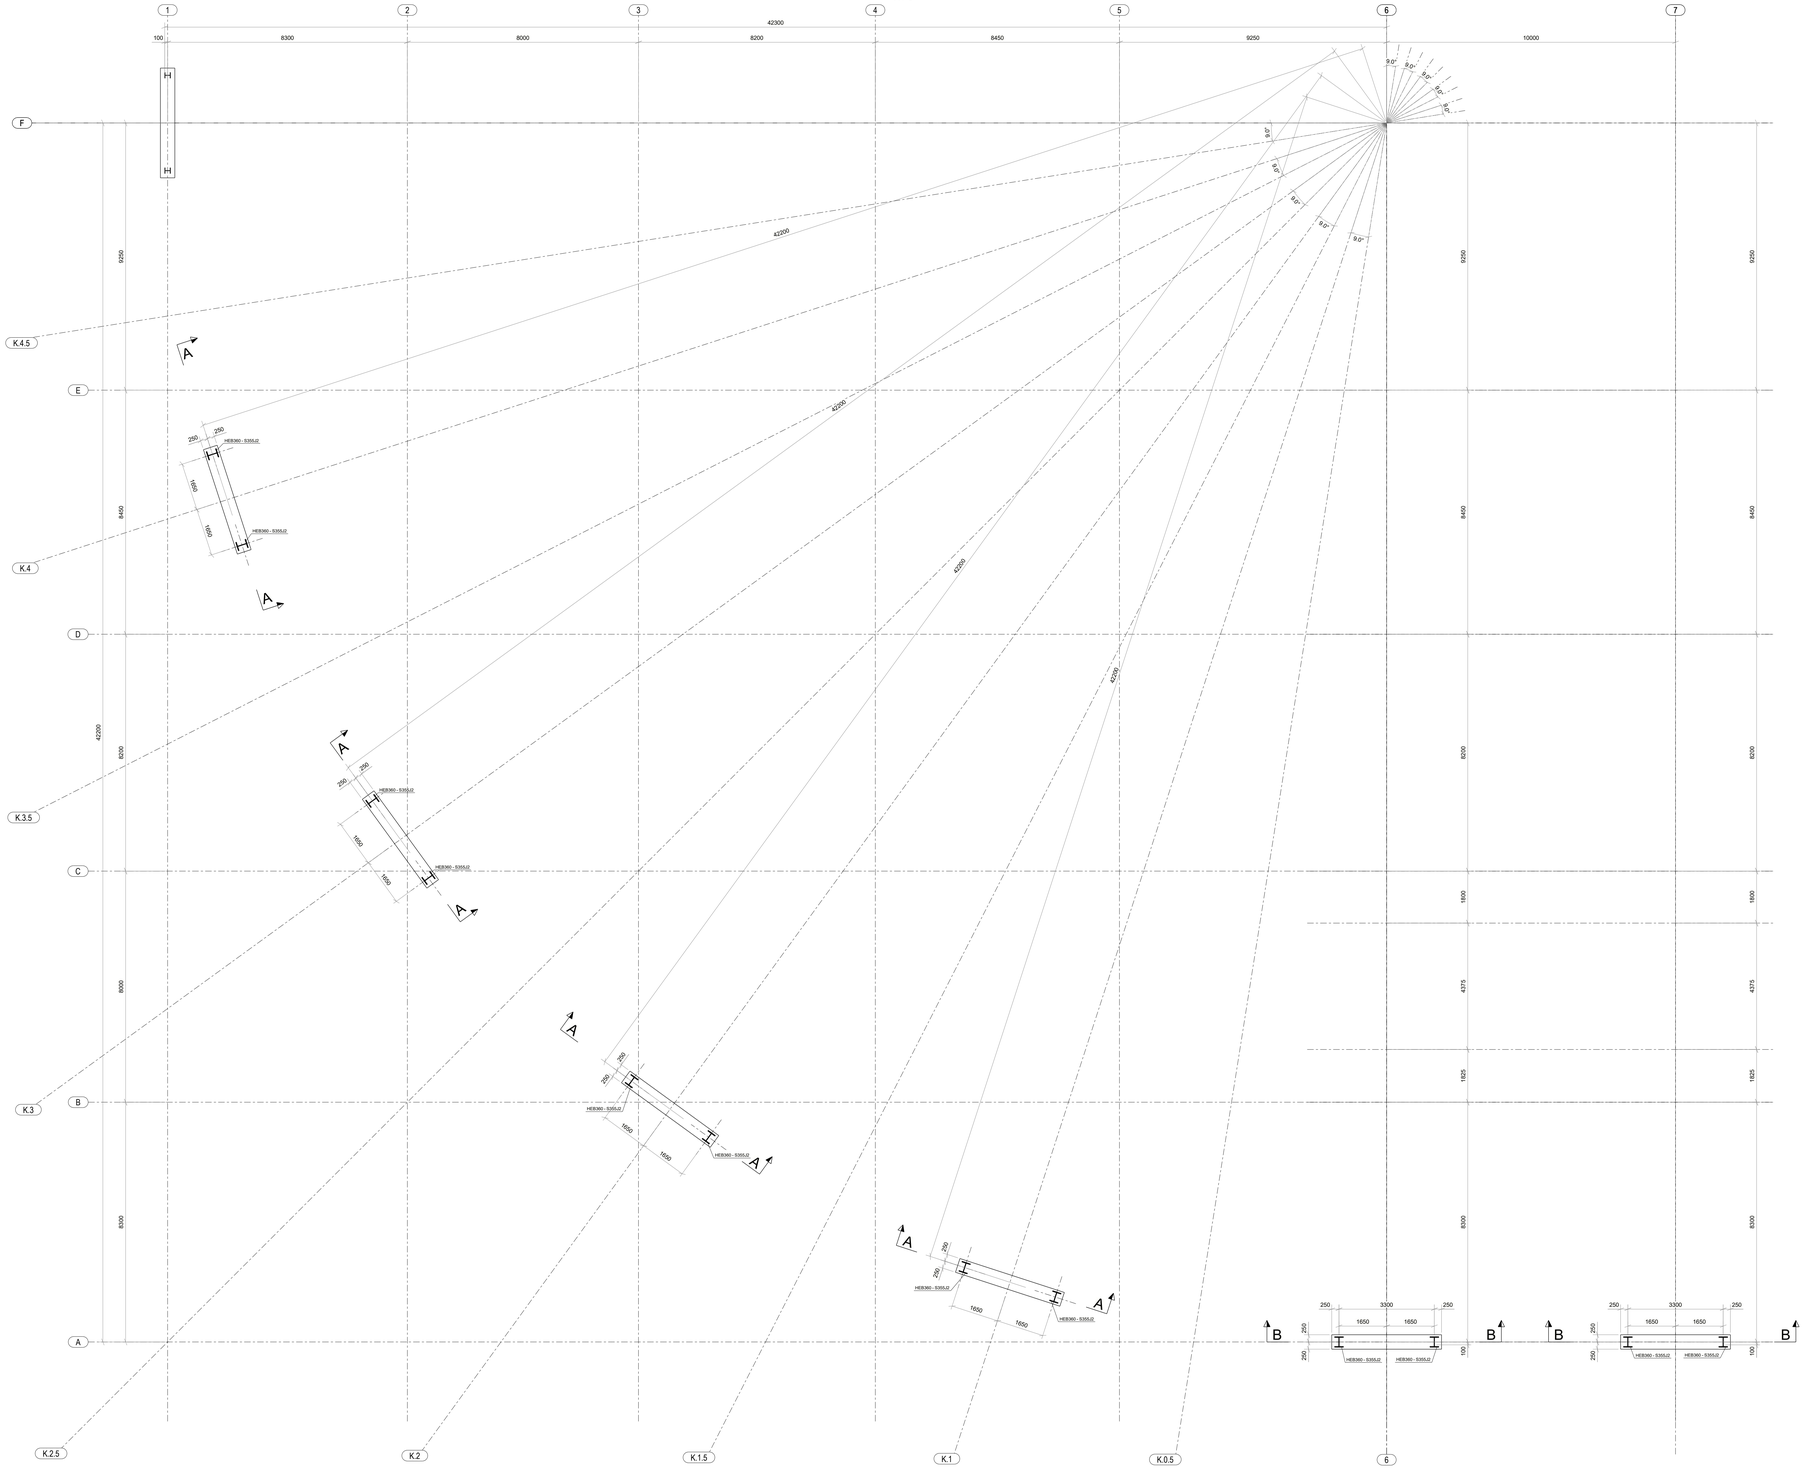


A - A

1:50

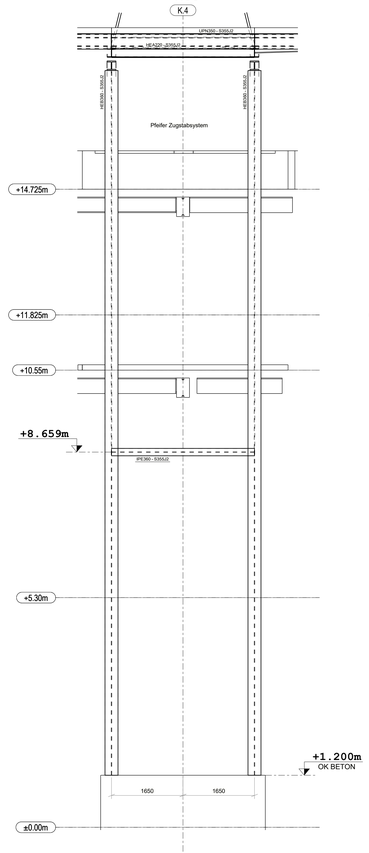

B - B

1:50

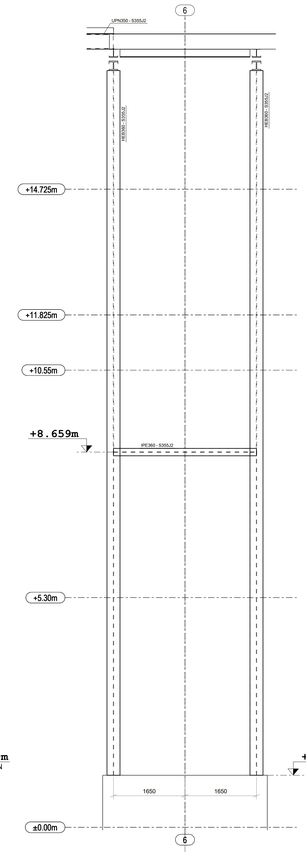

Ausführungshinweise:

Index	Datum	Bearb.	Änderungsvermerk
00	28.09.2026		Originalplan


Leistungsphase: LPH 5

Planbezeichnung: Ecke West

Plannr.: TWS_5_GR_EW_E0_317_002_P _00

St: _ Ind: 00

±0.00 = FFB EG = + 38.43 ü.NHN

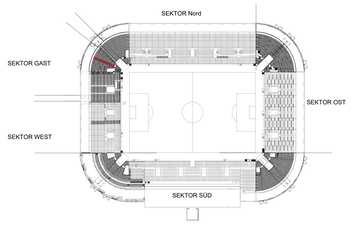

Projektnr.	Projekt
29017	Eckenausbau Stadion Essen

Bauherr
WOLFF GRUPPE GmbH
Königstraße 34
70173 Stuttgart

GVE
Grundstücksverwaltung Stadt Essen GmbH
45127 Essen

Generalplaner
WOLFF GRUPPE GmbH
Lindenallee 6
45127 Essen

Planverfasser
WOLFF GRUPPE GmbH
PLANEN
Lindenallee 6
45127 Essen

Ort / Datum / Planverfasser

Ort / Datum / Freigabe durch Bauherr

Basierend auf AR-Plannr. Ind St

Interner Vermerk: Stadion Ecke West Grundriss Ebene +1.20m

Maßstab: 1:50 1:75

Projektleiter

gezeichnet

Datum: 28.09.2026

Plangröße: DIN A0 - 1189.0x841.0mm

Werkplanstatus: 00