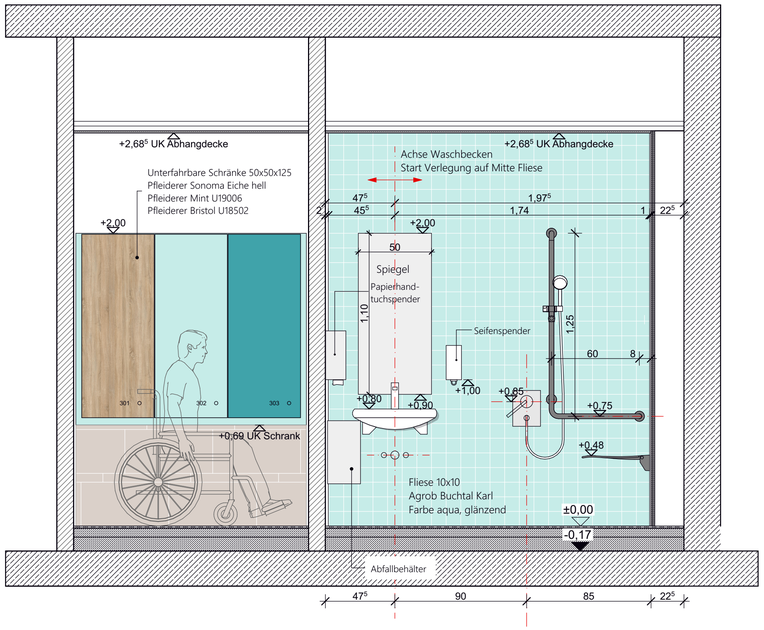

Wandansichten A
M 1:20

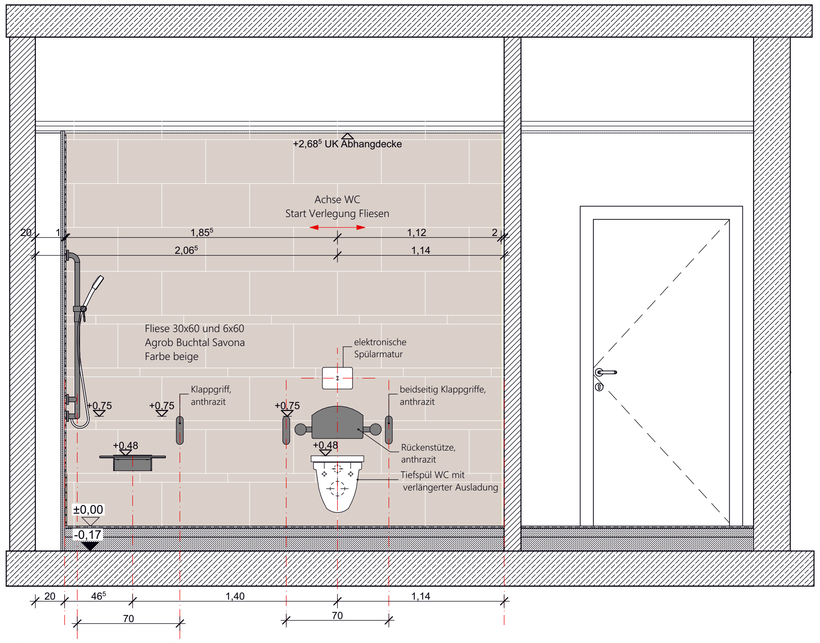

Wandansichten B
M 1:20

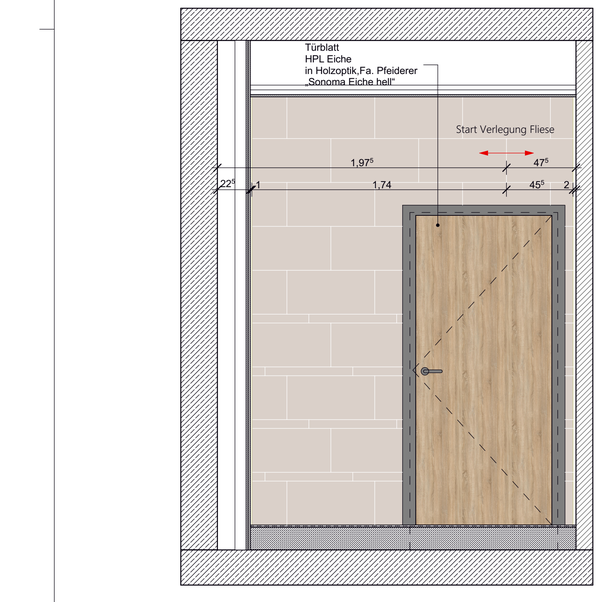

Wandansichten C
M 1:20

S03 **Sockelleiste H= 6cm**
Agrob Buchtal
Savona
Farbe **beige**
6x60

W02 **Wandfliese**
Agrob Buchtal
Savona
Farbe beige
30x60 und 6x60

W03 **Wandfliese**
Agrob Buchtal
Karl
Farbe aqua glänzend
10x10

R11/B **Rutschhemmung Klasse**
gemäß DIN 51130 und
DIN 51097

Agrob Buchtal
Bodenfliesen - Savona
15x 15 cm R11/C
braun Steinoptik matt

Agrob Buchtal
Bodenfliesen - Savona
30 x 60 cm R10/A oder R11/B
braun Steinoptik matt

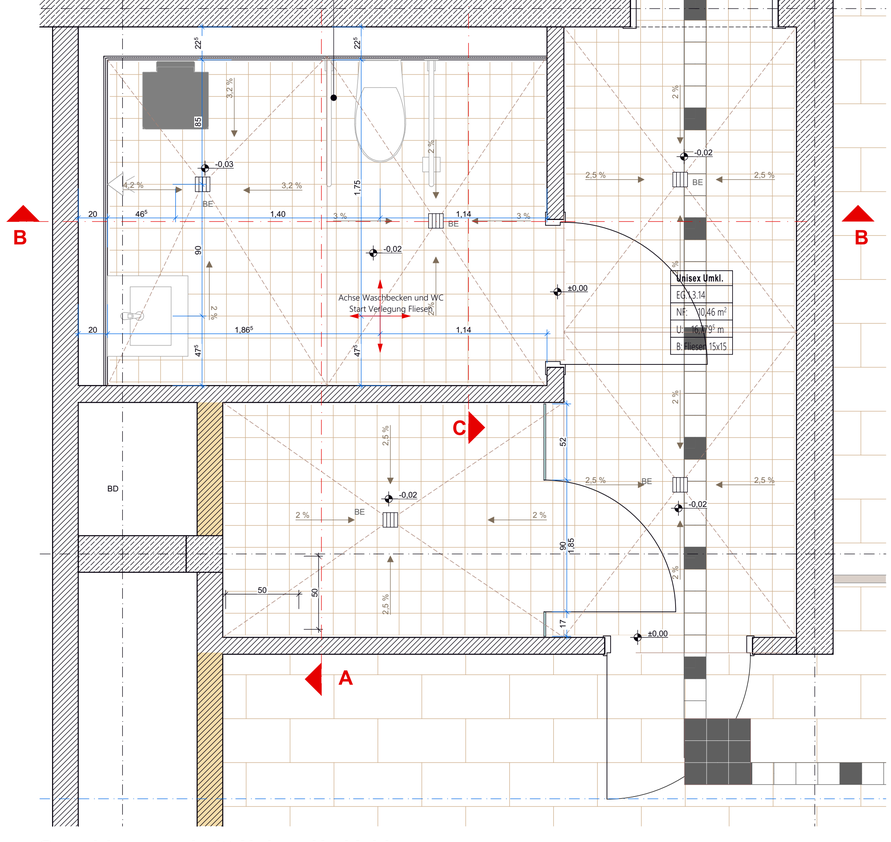

Grundrissausschnitt Unisex Umkleide
M 1:20

Legende

- Bestand
- Abbruch
- Leichtbetonsteine
- KS-Steine
- Stahlbeton
- Dämmung
- Wärmedämmsystem
- Leichtbauwände, allgemein
- Magerbeton
- F90 F30 Brandschutzanforderung gem. Brandschutzkonzept

- RR Regenrohr
- BRH Brüstungshöhe (Höhe über OKFF)
- Hinweise auf Detailpunkte
- OKF und allgem. Höhenangaben
- OKR und UKR
- Schnittführung
- Bodeneinlauf (BE)
- 88⁵ / 233 Türmaße (Höhe über OKFF)
- Notausgang, Notausstieg

DIESER PLAN IST NUR GÜLTIG IN VERBINDUNG MIT DER STATIK !

ALLE ANGEGEBENEN MAßE SIND EIGENVERANTWORTLICH VOR ORT ZU PRÜFEN !

	Bauherr	Behörde	sonstige	sonstige	sonstige	sonstige	sonstige	sonstige	sonstige	sonstige	g+b	Datum
	Verteiler inkl. Anzahl und Medium: plot, dwg, dxf, plt, pdf											

Index	Art der Änderung	Name	Datum

Proj.-Nummer: G18051
Projektname: Neubau Hallenbad Essen

Planinhalt: Unisex Umkleide
Plan - Nr.: 5-A80-X10.02-f00

Arch. | Planungsstand: Ausführungsplanung | Blattgröße: A1 | Gezeichnet: HS | Maßstab: 1:20 | Plan ausgegeben am: 14.10.2025

Bauherr: Sport- und Bäderbetriebe Essen
Porscheplatz 1, 45127 Essen
Tel. 0201 885 200 0
Fax 0201 885 2004

Architekt: G+B Generalplaner GmbH
Schulterblatt 58, 20357 Hamburg
Tel. +49 (40) 401 905 0
Fax +49 (40) 490 533 1

Tragwerksplanung: Weber Poll - Ingenieurbüro GbR
Mühlenkamp 59, 22303 Hamburg
Tel. +49 (40) 271 550
Fax +49 (40) 270 416 3

Fachingenieur: Ingenieurgesellschaft Bannert mbH
Flughafenallee 3, 28199 Bremen
Tel. +49 (421) 537 460
Fax +49 (421) 537 461 0

G+B

Bauherr/-in | Ort, Datum

Architekt | Ort, Datum

GEISING + BÖKER GENERALPLANER
Schulterblatt 58, 20357 Hamburg Tel. +49 40 401905-0 Fax +49 40 4905331
email: hh@geising-boeker.de www.geising-boeker.de

BIMcloud: BIM-SERVER-HH-1 – BIMcloud Basic für Archicad 23/G18051-Essen, Hallenbad_20240311

5-A80-X10.02-f00
Plan - Nr.