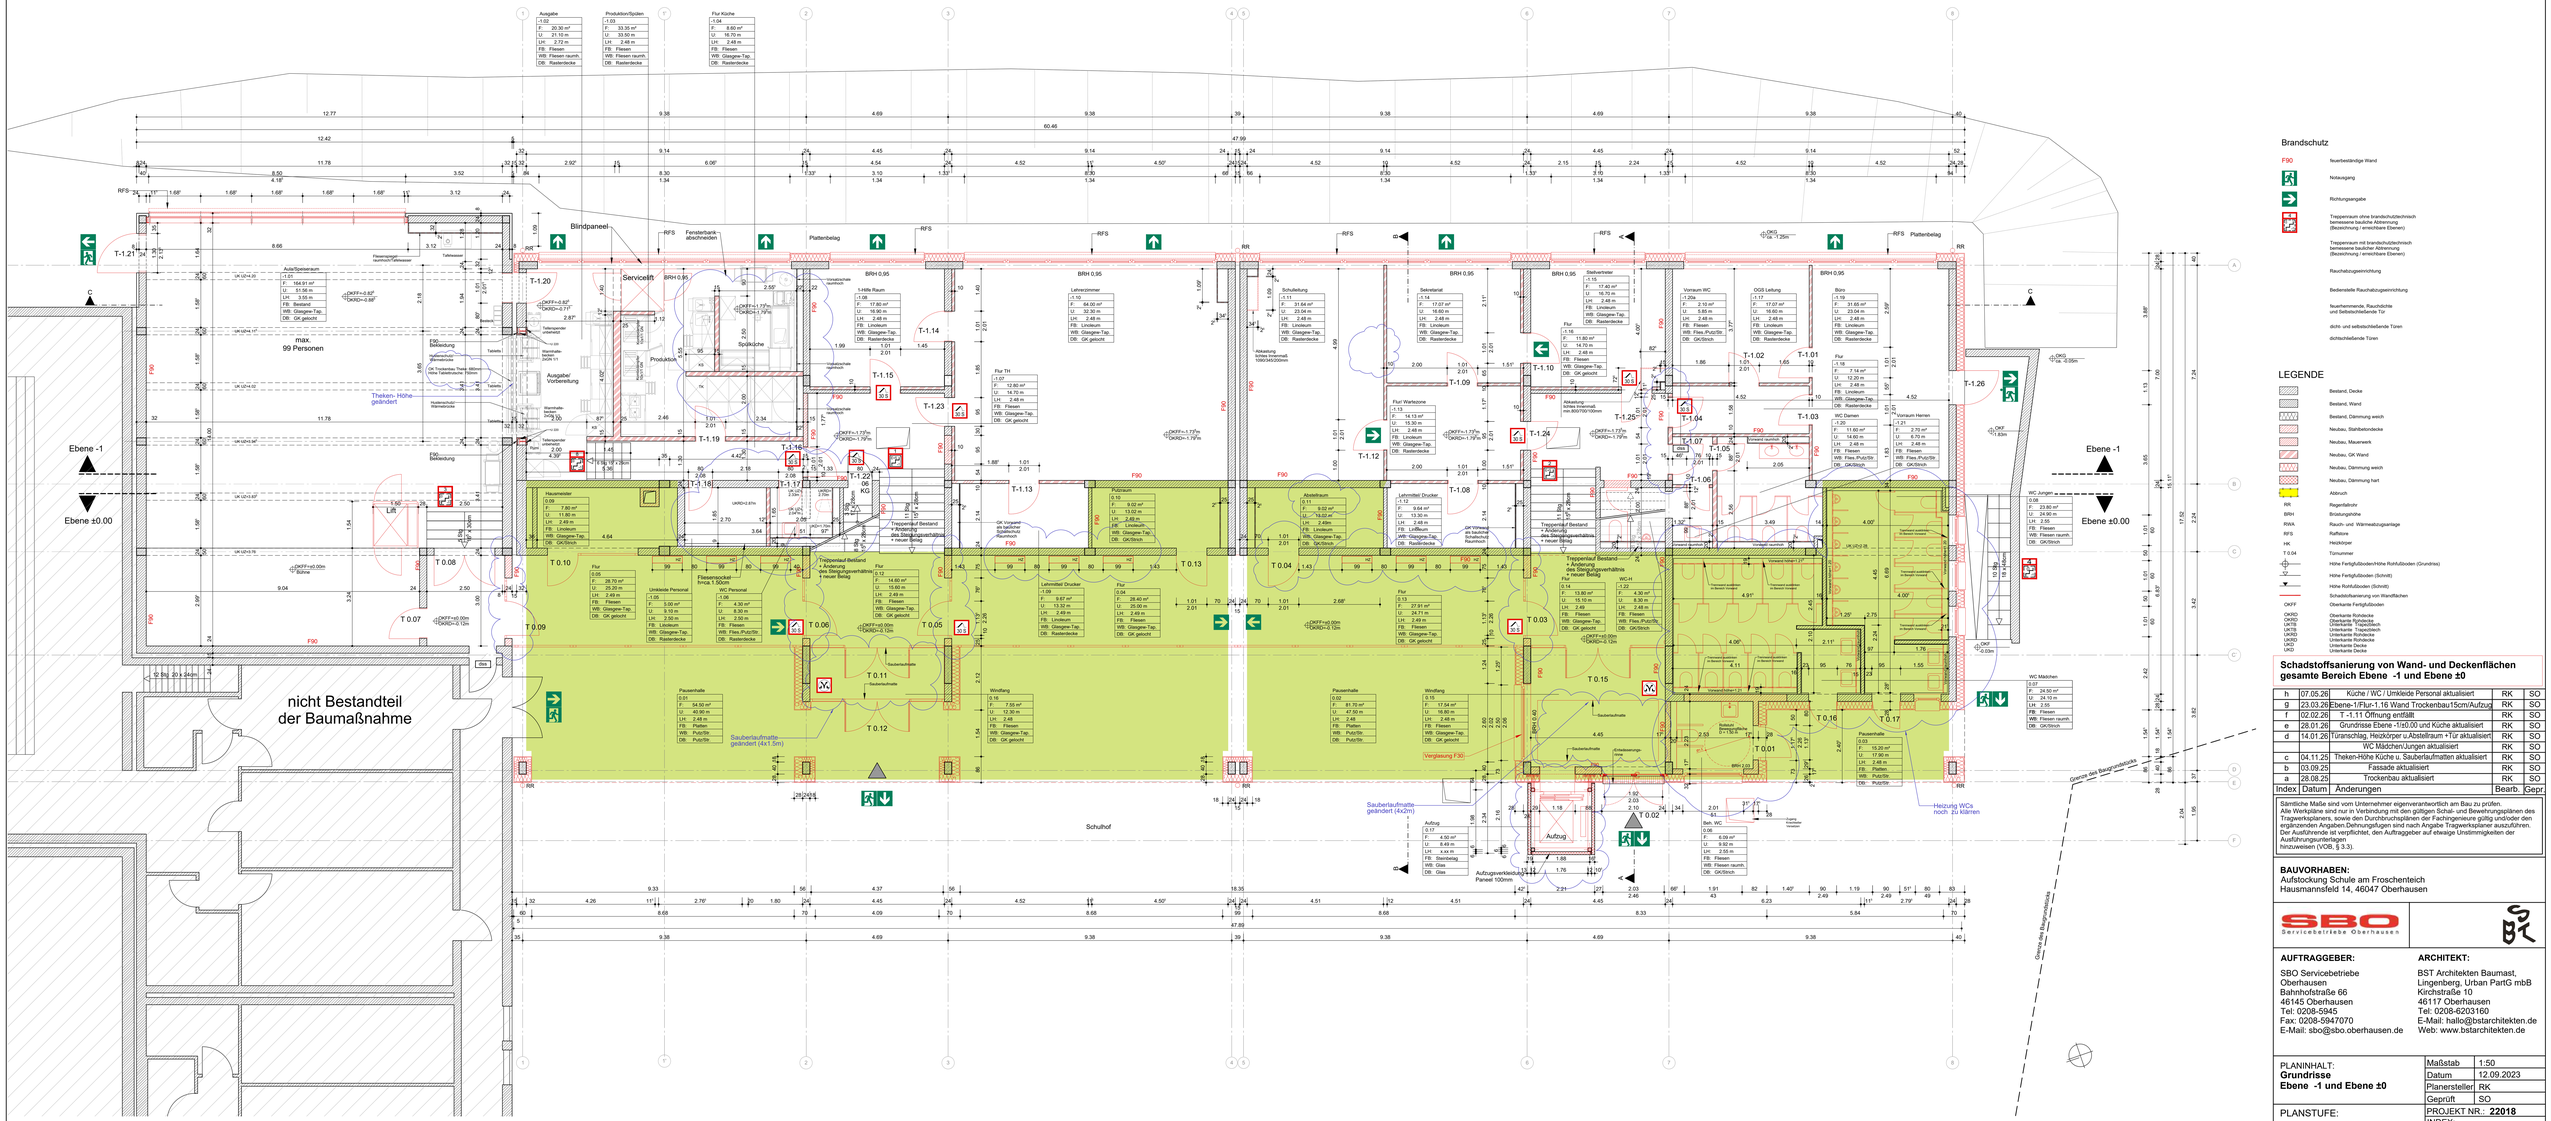

Ausgabe
-1.02
F: 20.30 m²
U: 21.10 m
LH: 2.72 m
FB: Fliesen
WB: Fliesen raumh.
DB: Rasterdecke
Produktion/Spülen
-1.03
F: 33.35 m²
U: 33.50 m
LH: 2.48 m
FB: Fliesen
WB: Fliesen raumh.
DB: Rasterdecke
Flur Küche
-1.04
F: 8.60 m²
U: 16.70 m
LH: 2.48 m
FB: Fliesen
WB: Glasgrene-Tap.
DB: Rasterdecke
Ausgabe/ Spülraum
-1.01
F: 164.91 m²
U: 51.56 m
LH: 3.55 m
FB: Bestand
WB: Glasgrene-Tap.
DB: GK gelocht
max. 99 Personen
Ausgabe/ Vorbereitung
Theken- Höhe geändert
Lift
Blindpaneel
Servicelift
Fensterbank abzuschneiden
Plattenbelag
Spülküche
Produktion
Hausmeister
0.09
F: 7.80 m²
U: 11.80 m
LH: 2.48 m
FB: Linoleum
WB: Glasgrene-Tap.
DB: GK/Stnch
Flur
0.05
F: 28.70 m²
U: 25.20 m
LH: 2.49 m
FB: Fliesen
WB: Glasgrene-Tap.
DB: GK gelocht
Umkleide Personal
-1.05
F: 5.00 m²
U: 9.10 m
LH: 2.50 m
FB: Linoleum
WB: Glasgrene-Tap.
DB: Rasterdecke
WC Personal
-1.06
F: 4.30 m²
U: 8.30 m
LH: 2.50 m
FB: Fliesen
WB: Fliesen raumh.
DB: Rasterdecke
Treppenlauf Bestand + Änderung des Steigungsverhältnis + neuer Belag
Fliesensockel hmca 1.500mm
Pausenhalle
0.01
F: 54.50 m²
U: 40.90 m
LH: 2.48 m
FB: Platten
WB: Putz/Stc
DB: Putz/Stc
Sauberlaufmatte geändert (4x1.5m)
Schulhof
Grenze des Baugrundstücks
1-Hilfe Raum
-1.08
F: 17.80 m²
U: 18.90 m
LH: 2.48 m
FB: Linoleum
WB: Glasgrene-Tap.
DB: Rasterdecke
Lehrerzimmer
-1.10
F: 64.00 m²
U: 32.30 m
LH: 2.48 m
FB: Linoleum
WB: Glasgrene-Tap.
DB: GK gelocht
Flur TH
-1.07
F: 12.80 m²
U: 14.70 m
LH: 2.48 m
FB: Fliesen
WB: Glasgrene-Tap.
DB: GK gelocht
Rubraum
0.10
F: 9.02 m²
U: 13.02 m
LH: 2.48 m
FB: Linoleum
WB: Glasgrene-Tap.
DB: GK/Stnch
Lehrmittel/ Drucker
-1.09
F: 9.67 m²
U: 13.32 m
LH: 2.49 m
FB: Linoleum
WB: Glasgrene-Tap.
DB: Rasterdecke
Flur
0.04
F: 28.40 m²
U: 26.00 m
LH: 2.49 m
FB: Fliesen
WB: Glasgrene-Tap.
DB: GK gelocht
Windfang
0.16
F: 7.50 m²
U: 12.30 m
LH: 2.48
FB: Fliesen
WB: Glasgrene-Tap.
DB: GK gelocht
Schulleitung
-1.11
F: 31.64 m²
U: 23.64 m
LH: 2.48 m
FB: Linoleum
WB: Glasgrene-Tap.
DB: Rasterdecke
Sekretariat
-1.14
F: 17.07 m²
U: 16.60 m
LH: 2.48 m
FB: Linoleum
WB: Glasgrene-Tap.
DB: Rasterdecke
Flur/ Wartezone
-1.13
F: 14.13 m²
U: 15.30 m
LH: 2.48 m
FB: Linoleum
WB: Glasgrene-Tap.
DB: Rasterdecke
Abstellraum
-1.12
F: 9.02 m²
U: 13.02 m
LH: 2.49 m
FB: Linoleum
WB: Glasgrene-Tap.
DB: GK/Stnch
Lehrmittel/ Drucker
-1.12
F: 9.64 m²
U: 13.30 m
LH: 2.48 m
FB: Linoleum
WB: Glasgrene-Tap.
DB: Rasterdecke
Flur
0.13
F: 27.91 m²
U: 24.77 m
LH: 2.49 m
FB: Fliesen
WB: Glasgrene-Tap.
DB: GK gelocht
Treppenlauf Bestand + Änderung des Steigungsverhältnis + neuer Belag
Stellvertreter
-1.15
F: 17.40 m²
U: 16.70 m
LH: 2.48 m
FB: Linoleum
WB: Glasgrene-Tap.
DB: Rasterdecke
Flur
-1.16
F: 11.80 m²
U: 14.70 m
LH: 2.48 m
FB: Fliesen
WB: Glasgrene-Tap.
DB: GK gelocht
Vorraum WC
-1.20a
F: 2.10 m²
U: 5.85 m
LH: 2.48 m
FB: Fliesen
WB: Fliesen raumh.
DB: GK/Stnch
OGS Leitung
-1.17
F: 17.07 m²
U: 16.60 m
LH: 2.48 m
FB: Linoleum
WB: Glasgrene-Tap.
DB: Rasterdecke
Büro
-1.19
F: 31.65 m²
U: 23.64 m
LH: 2.48 m
FB: Linoleum
WB: Glasgrene-Tap.
DB: Rasterdecke
Vorraum Herren
-1.21
F: 2.70 m²
U: 6.70 m
LH: 2.48 m
FB: Fliesen
WB: Fliesen raumh.
DB: GK/Stnch
Flur
-1.18
F: 7.14 m²
U: 12.20 m
LH: 2.48 m
FB: Linoleum
WB: Glasgrene-Tap.
DB: Rasterdecke
WC Damen
-1.20
F: 11.60 m²
U: 14.60 m
LH: 2.48 m
FB: Fliesen
WB: Fliesen raumh.
DB: GK/Stnch
Vorraum WC
-1.20a
F: 2.10 m²
U: 5.85 m
LH: 2.48 m
FB: Fliesen
WB: Fliesen raumh.
DB: GK/Stnch
Behi. WC
0.06
F: 6.09 m²
U: 9.92 m
LH: 2.55 m
FB: Fliesen
WB: Fliesen raumh.
DB: GK/Stnch
WC Jungen
0.08
F: 23.80 m²
U: 24.90 m
LH: 2.55
FB: Fliesen
WB: Fliesen raumh.
DB: GK/Stnch
WC Mädchen
0.07
F: 24.50 m²
U: 24.10 m
LH: 2.55
FB: Fliesen
WB: Fliesen raumh.
DB: GK/Stnch
Pausenhalle
0.03
F: 15.20 m²
U: 17.90 m
LH: 2.48 m
FB: Platten
WB: Putz/Stc
DB: Putz/Stc
Aufzug
0.17
F: 4.50 m²
U: 8.40 m
LH: x.xx m
FB: Steinzeug
WB: Glas
DB: Glas
Aufzugswerkbühne Paneel 100mm
Heizung WCs noch zu klären
Vergiasung F30
Sauberlaufmatte geändert (4x2m)
nicht Bestandteil der Baumaßnahme
Ebene -1
Ebene ±0.00
Brandschutz
F90 Neuerbeständige Wand
Notausgang
Richtungsangabe
Treppenraum ohne brandschutztechnisch bemessene bauliche Abtrennung (Beschreibung / erreichbare Ebenen)
Treppenraum mit brandschutztechnisch bemessene baulicher Abtrennung (Beschreibung / erreichbare Ebenen)
Rauchabzugsvorrichtung
Bedienstelle Rauchabzugsvorrichtung
feuerhemmende, Rauchdichte und Selbstschließende Tür
dicht- und selbstschließende Türen
dichtschließende Türen
LEGENDE
Bestand, Decke
Bestand, Wand
Bestand, Dämmung weich
Neubau, Stahlbetondecke
Neubau, Mauerwerk
Neubau, GK Wand
Neubau, Dämmung weich
Neubau, Dämmung hart
Abbruch
RR Regenfallrohr
BRH Brüstungshöhe
RWA Rauch- und Wärmeabzugsanlage
RFS Raffstore
HK Heizkörper
T 0.04 Türnummer
Höhe Fertigfußboden/Höhe Rohfußboden (Grundriss)
Höhe Fertigfußboden (Schnitt)
Höhe Rohfußboden (Schnitt)
Schadstoffsanierung von Wand/flächen
Oberkante Fertigfußboden
OKRD Oberkante Rohdecke
OKRD Oberkante Rohdecke
UKTB Unterkante Trapezblech
UKTD Unterkante Trockendach
UKRD Unterkante Rohdecke
UKRD Unterkante Rohdecke
UKD Unterkante Decke
UKD Unterkante Decke
Schadstoffsanierung von Wand- und Deckenflächen gesamte Bereich Ebene -1 und Ebene ±0
h 07.05.26 Küche / WC / Umkleide Personal aktualisiert RK SO
g 23.03.26 Ebene-1/Flur-1.16 Wand Trockenbau15cm/Aufzug RK SO
f 02.02.26 T -1.11 Öffnung entfällt RK SO
e 28.01.26 Grundrisse Ebene -1/±0.00 und Küche aktualisiert RK SO
d 14.01.26 Türanschlag, Heizkörper u.Abstellraum +Tür aktualisiert RK SO
WC Mädchen/Jungen aktualisiert RK SO
c 04.11.25 Theken-Höhe Küche u. Sauberlaufmatten aktualisiert RK SO
b 03.09.25 Fassade aktualisiert RK SO
a 28.08.25 Trockenbau aktualisiert RK SO
Index Datum Änderungen Bearb. Gepr.
Sämtliche Maße sind vom Unternehmer eigenverantwortlich am Bau zu prüfen. Alle Werkpläne sind nur in Verbindung mit den gültigen Schal- und Bewehrungsplänen des Tragwerksplaners, sowie den Durchbruchsplänen der Fachingenieure gültig und/oder den ergänzenden Angaben/Darstellungen sind nach Angabe Tragwerksplaner auszuführen. Der Ausführende ist verpflichtet, den Auftraggeber auf etwaige Unstimmigkeiten der Ausführungsunterlagen hinzuweisen (VOB, § 3.3).
BAUVORHABEN:
Aufstockung Schule am Froschenteich
Hausmannsfeld 14, 46047 Oberhausen
SBO Servicebetriebe Oberhausen
AUFTRAGGEBER:
SBO Servicebetriebe Oberhausen
Bahnhofstraße 66
46145 Oberhausen
Tel: 0208-5945
Fax: 0208-5947070
E-Mail: sbo@sbo.oberhausen.de
ARCHITEKT:
BST Architekten Baumast, Lingenberg, Urban PartG mbB
Kirchstraße 10
46117 Oberhausen
Tel: 0208-6203160
E-Mail: hallo@bstarchitekten.de
Web: www.bstarchitekten.de
PLANINHALT:
Grundrisse
Ebene -1 und Ebene ±0
Maßstab 1:50
Datum 12.09.2023
Planersteller RK
Geprüft SO
PLANSTUFE:
Ausführung
PROJEKT NR.: 22018
INDEX:
PLAN NR.: 22018-5-01