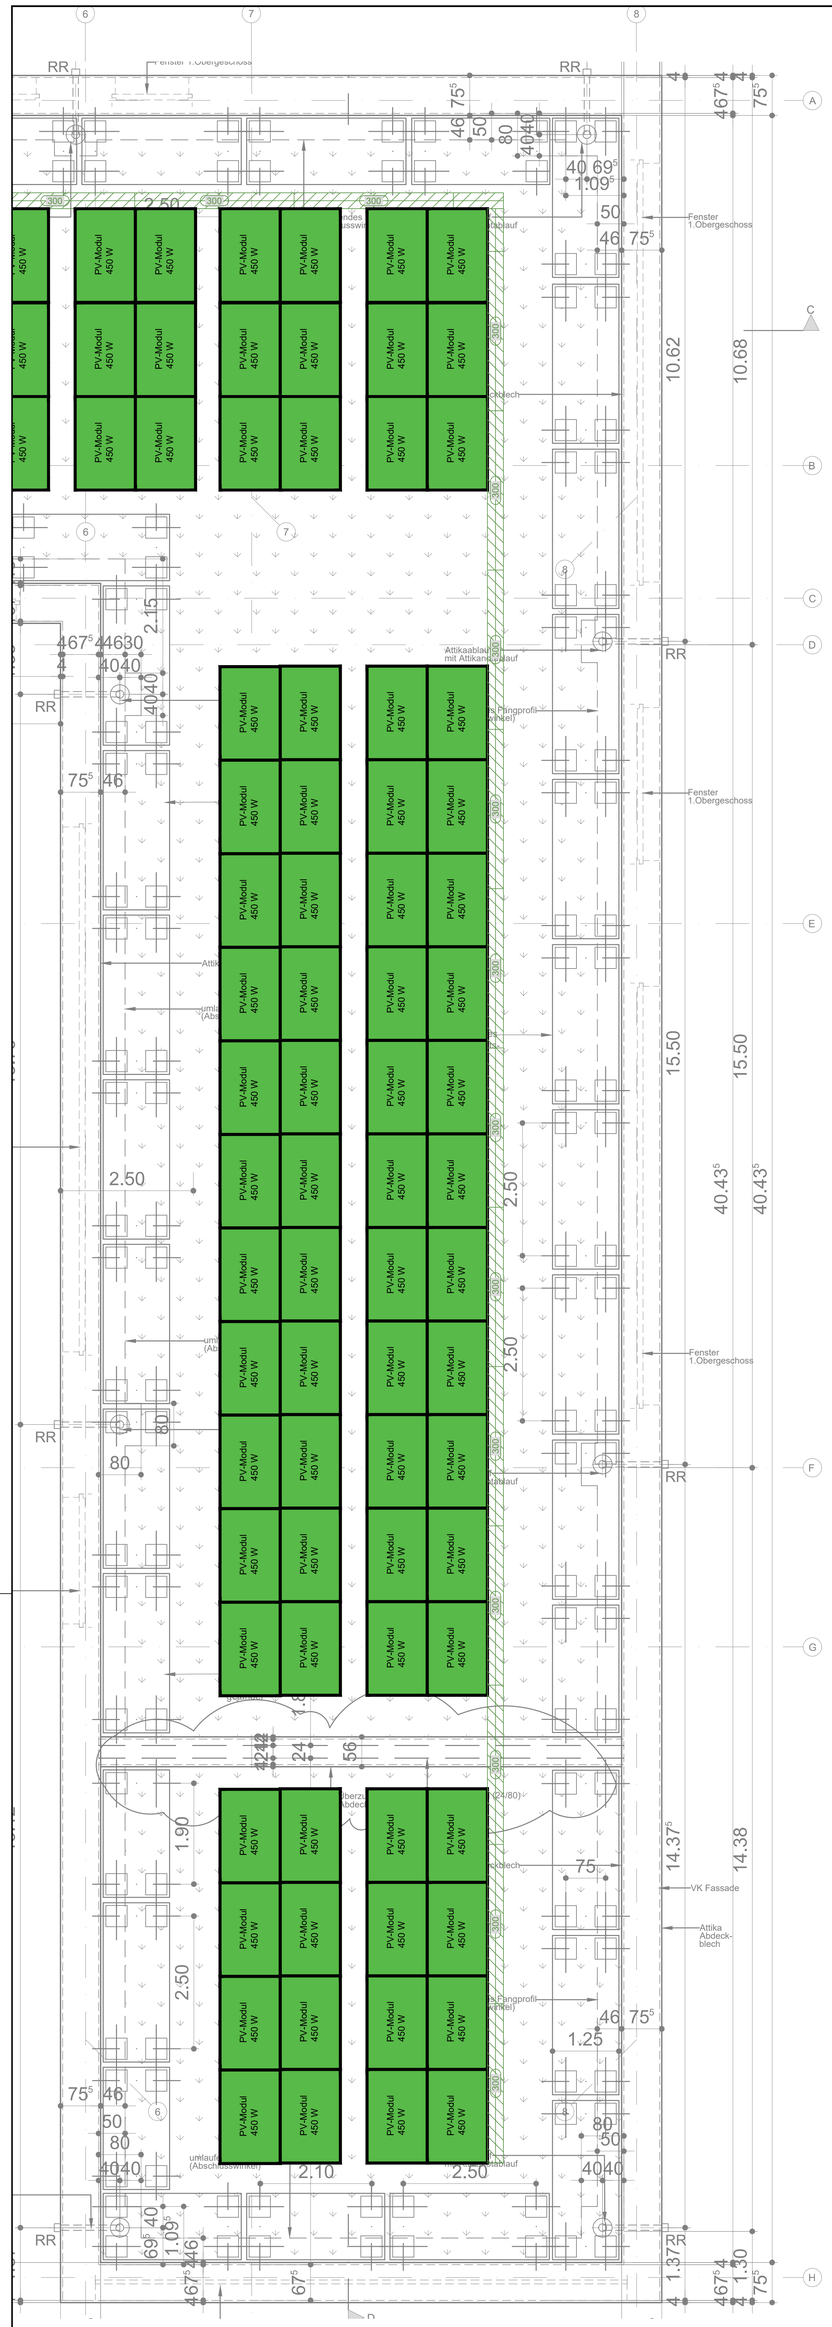



DIESER PLAN IST EIN KOORDINIERUNGSPLAN UND KEIN MONTAGEPLAN. MIT DIESEM PLAN VERLIEREN ALLE VORHERGEGANGENEN PLÄNE IHRE GÜLTIGKEIT.

ALLE MASSE SIND VOR AUSFÜHRUNG ZU PRÜFEN ! DER PLAN IST NUR GÜLTIG IN VERBINDUNG MIT DEN PLÄNEN DES ARCHITEKTEN UND STATIKERS. UNSTIMMIGKEITEN SIND DEM PLANVERFASSER SOFORT MITZUTEILEN. BEI NICHTBEACHTUNG HAFTET DER AUSFÜHRENDE.

# Legende

## - Technische Anlagen -

### - Starkstrom -

- Ausschalter
- Taster
- Jalousie-Taster
- Schlüsselschalter
- Anschluss 1-polig
- Anschluss 3-polig
- Motor
- Schuko - Steckdose 1-fach
- Schuko - Steckdose 2-fach
- Schuko - Steckdose 3-fach
- Lüfter
- Präsenzmelder
- Potentialausgleich
- Elektroverteilung Aufputz
- Steigepunkt Starkstrom

### - Schwachstrom -

- Antennen-Dose
- Datendose 2-fach
- Lautsprecher
- Rauchmelder
- Steigepunkt Schwachstrom


Index TePmA GmbH

| Index | Datum | Gez. | Änderung |
|---|---|---|---|
| | | | |

| Projektnummer | | LPH | | Gewerk | | Planart | | Ebene | | Bauabschnitt | | Planinhalt | | Index | | Status |
|---|---|---|---|---|---|---|---|---|---|---|---|---|---|---|---|---|
| TE220047 | _ | 5 | _ | ELT | _ | GR | _ | DA | _ | 002 | _ | --- | _ | **00** | _ | **F** |

Basispläne:
21016-5-09_Melanchthonschule_Dachaufsicht Neubau_VORABZUG 2025-02-21

Übersicht:

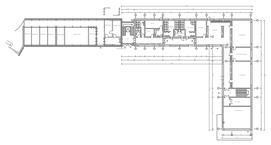

OKFFB = ±0,00 = ___m ü.NHN
Rückstauebene = ___m ü.NHN

Bauvorhaben:
Melanchthonschule Oberhausen
Erzberger Straße 18
46145 Oberhausen

Bauherr:
SBO Servicebetriebe Oberhausen
Bahnhofstr. 66
46145 Oberhausen

Architekt:
BST Architekten
Kirchstraße 10
46117 Oberhausen

Fachplaner:
TEPMA Engineering
Technische Planung für moderne Architektur
Heizung • Lüftung • Sanitär • Klima • MSR • Elektro
Siemensstraße 25
46325 Borken
T : 0 28 61 / 94 30 - 0
F : 0 28 61 / 94 30 - 999
E : info@tepma.de
W: www.tepma.de

| | | | |
|---|---|---|---|
| Projekt Nr. | TE220047 | Leistungsphase | Ausführung |
| Maßstab | 1:50 | Planart | Grundriss |
| Blattgröße | 970 x 900mm | Etage/Ebene | Dachaufsicht |
| Gezeichnet | 24.03.2025 L.Stowermann | Bauteil | 002 |
| Geprüft | 24.03.2025 C.Steffen | Gewerk | Elektrotechnik |
| | Datum Name | | |

| Projektnummer | | LPH | | Gewerk | | Planart | | Ebene | | Bauabschnitt | | Planinhalt | | Index | | Status |
|---|---|---|---|---|---|---|---|---|---|---|---|---|---|---|---|---|
| TE220047 | _ | 5 | _ | ELT | _ | GR | _ | DA | _ | 002 | _ | --- | _ | **00** | _ | **F** |

M:\TE220047 - Melanchthonschule Oberhausen\01_Planung\04_Gewerke\440_450_ELT\03_LP\01_Grundriss\TE220047_5_ELT_GR_DA_002_---_00_F.dwg