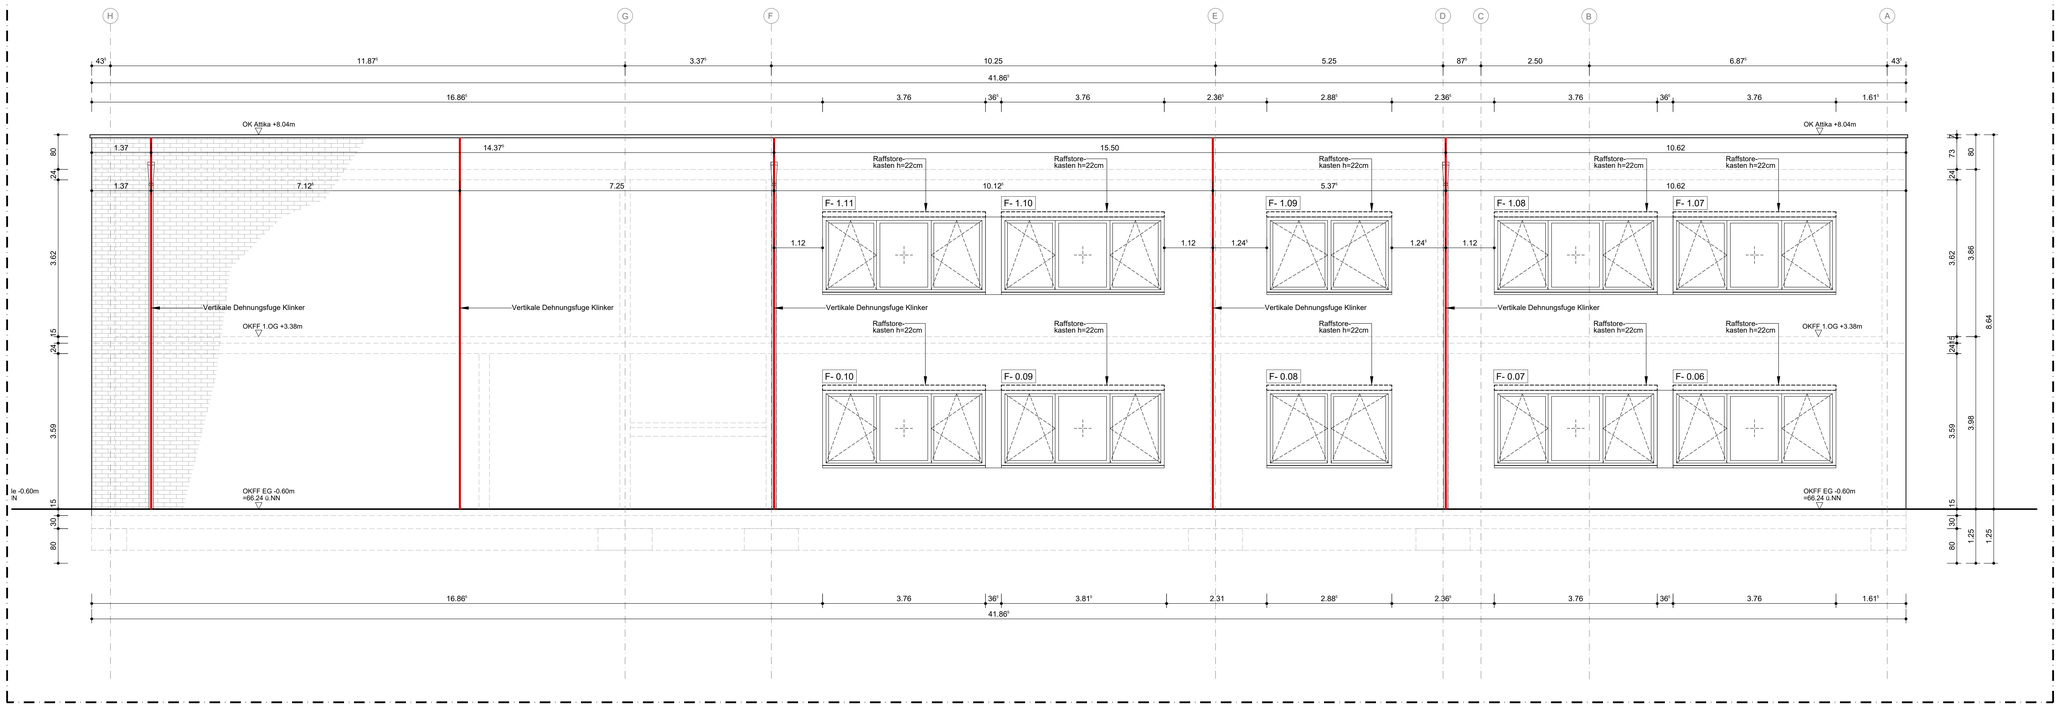


Ansicht Nord - Ost

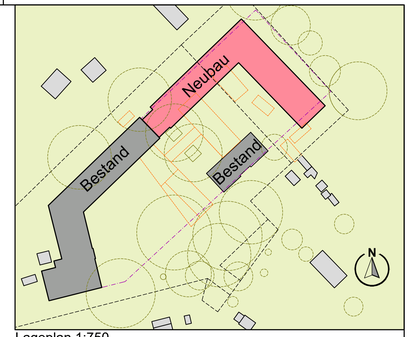


Lageplan 1:750

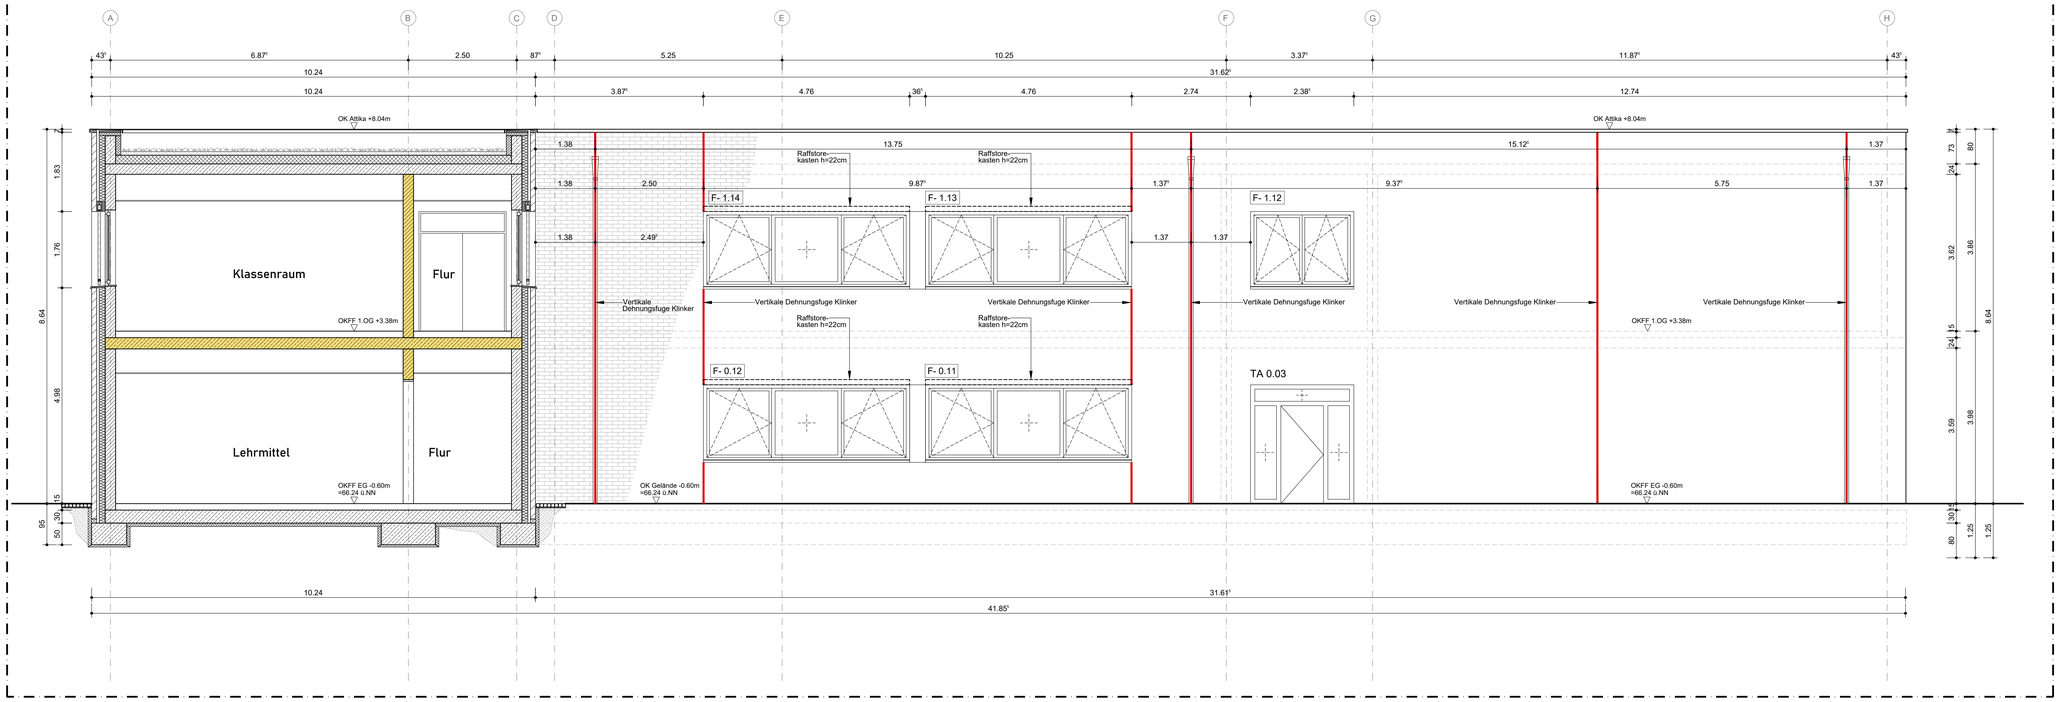


Ansicht Süd - West

## Legende

- Neubau, Stahlbeton
- Neubau, Mauerwerk
- Neubau, GK Wand
- Beton unbewehrt
- Neubau, Dämmung weich
- Neubau, Dämmung hart
- gewachsener Boden
- Abbruch

| | |
|---|---|
| RR | Regenfallrohr |
| BRH | Brüstungshöhe |
| RWA | Rauch- und Wärmeabzugsanlage |
| RFS | Raffstore |
| T 0.04 | Türnummer |
| OK | Oberkante |
| UK | Unterkante |
| | Höhe Fertigfußboden/Höhe Rohfußboden (Grundriss) |
| | Höhe Fertigfußboden (Schnitt) |
| | Höhe Rohfußboden (Schnitt) |
| OKFF | Oberkante Fertigfußboden |
| OKRD | Oberkante Rohdecke |
| UKRD | Unterkante Rohdecke |
| OKRB | Oberkante Bodenplatte |
| UKRB | Unterkante Bodenplatte |
| UKAD | Unterkante Abhangdecke |

## Brandschutz

- Wand/Decke - F30
- Wand/Decke - F90
- Notausgang
- Feuerschutztür T30
- Feuerschutztür T30 mit Rauchschutz
- Rauchschutztür

| Index | Datum | Änderungen | Bearb. | Gepr. |
|---|---|---|---|---|
| a | 29.01.26 | Türen- Fensternummer und Raffstoren eingetragen | RK | MB |

Sämtliche Maße sind vom Unternehmer eigenverantwortlich am Bau zu prüfen.
Alle Werkpläne sind nur in Verbindung mit den gültigen Schal- und Bewehrungsplänen des Tragwerksplaners, sowie den Durchbruchsplänen der Fachingenieure gültig und/oder den ergänzenden Angaben.Dehnungsfugen sind nach Angabe Tragwerksplaner auszuführen.
Der Ausführende ist verpflichtet, den Auftraggeber auf etwaige Unstimmigkeiten der Ausführungsunterlagen hinzuweisen (VOB, § 3.3).

**BAUVORHABEN:**
Neubau und Umbau im Bestand, Melanchthonschule
Erzbergerstraße 18, 46145 Oberhausen

SBO Servicebetriebe Oberhausen

**AUFTRAGGEBER:**

SBO Servicebetriebe
Oberhausen
Bahnhofstraße 66
46145 Oberhausen
Tel: 0208-5945
Fax: 0208-5947070
E-Mail: sbo@sbo.oberhausen.de

**ARCHITEKT:**

BST Architekten Baumast,
Lingenberg, Urban PartG mbB
Kirchstraße 10
46117 Oberhausen
Tel: 0208-6203160
E-Mail: hallo@bstarchitekten.de
Web: www.bstarchitekten.de

PLANINHALT:

**Ansicht Nor-Ost und Süd-West (Neubau)**

| | |
|---|---|
| Maßstab | 1:50 |
| Datum | 16.06.2025 |
| Planersteller | RK |
| Geprüft | MB |

PLANSTUFE:

**Ausführungsplanung**

PROJEKT NR.: **21016**
INDEX:
PLAN NR.: **21016-5-05**