
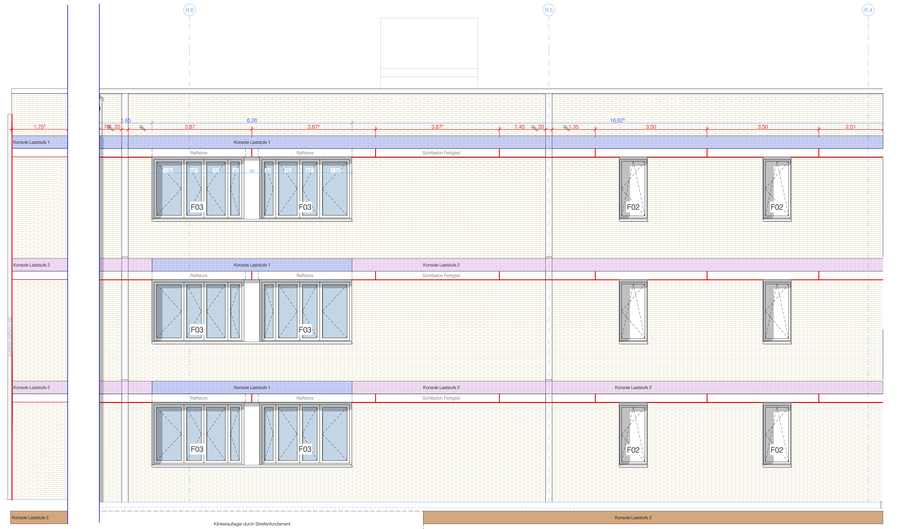



Bauteil E
Ansicht **Nord**

Bauteil Ringschluss
Ansicht **Ost**

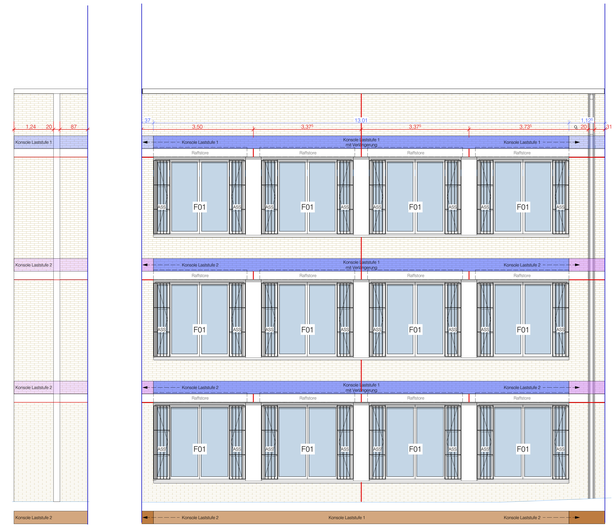

Bauteil Ringschluss
Ansicht **Nord**

Bauteil Ringschluss
Ansicht **Ost**

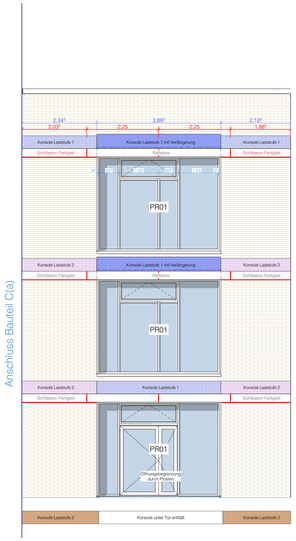

Anschluss Bauteil C(a)

Bauteil Ringschluss
Ansicht **Süd**

Gleiche Fenstertypen können je nach Lage gespiegelt ausgeführt sein. Maßgebend für Lage, Orientierung, Öffnungsrichtung und Öffnungsbegrenzung sind die 1:50-Grundrisse und 1:50-Ansichten.

Abkürzungen:
BA = Bodenausgleich
BE = Bodenestrich
BRH = Brüstungshöhe ab OKFF
DA = Deckenausgleich
DD = Deckendurchbruch
E = Elektro
FBD = Bodendurchbruch
L = Lüftung
LRH = Lichte Höhe
W = Heizung
OKFF = Oberkante Fertigfußboden
OKRD = Oberkante Rohdecke
OKRDAWB = Oberkante Bemessungswasserstand
RBH = Rohbauhöhe ab OKFF bzw BRH
RK = Rohbaukanten
S = Sanitär
UZ = Überzug
UKRD = Unterkante
UKRDCHD = Unterkante Rohdecke
VK = Vorderkante
WA = Wandausgleich
WD = Wanddurchbruch

Angaben der Schlitz- und Durchbruchsplanung ab OKRD
Angaben der Türhöhen ab OKFF
Angaben der Brüstungshöhen ab OKFF

Symbole:
- Kalksandsteinmauerwerk
- Verbandmauerwerk
- Wärmedämmung, hart
- Wärmedämmung, weich
- Gipskarton/Gipsfaser
- Beton, bewehrt
- Beton, unbewehrt
- Stahl
- OKFF
- OKRD
- UKRDCHD
- Sichtbetonklasse 2
- Wanddurchbruch
- Bodendurchbruch
- Deckendurchbruch
- Kontrollöffnung Wand
- Kontrollöffnung Boden
- Bodenablauf
- 70° Öffnungsbegrenzer, offnungsfest
- 90° Öffnungsbegrenzer, anwesenheitsfest

BT C OKFF EG = 62,83 m ü NN = 0,00 m

Änderungen:

INDEX	NR	Änderung	Datum

Planverfasser:

Unterschrift

Bauherr: Stadt Kamen
Rathausplatz 1
59174 Kamen

Unterschrift

Bauvorhaben: Sanierung und Erweiterung des Gymnasiums Kamen
Hammer Straße 19
59174 Kamen

Gemarkung: Kamen 1351
Flur: 15
Flurstück: 701 / 563 / 601


Plantitel: Ansichten BT RS
Planungsstufe: Ausführungsplanung

Maßstab: 1:50 DIN A0 Überlänge 1.613 x 841
Plannummer: 235_AP_04.1
INDEX: A
Planstand: 30.10.2026

Alle Maße sind am Bau zu prüfen und mit der Grundrissplanung zu koordinieren. Maßunstimmigkeiten sind sofort mit dem Architekten zu klären.
Für Bildlicher haftet allein der Aufmaßnehmer. Maßtoleranz gelten nur Einzelmaßen.


Bei der Bauausführung sind die Planungen der Sonderfachleute zu beachten.
Firmenblätter und ausführungsgleichungen gelten nur mit dem Freigabevermerk des Architekten. Planungsblätter und Ausführungsbeschreibungen gelten nur mit dem Freigabevermerk des Architekten.

Die vorliegende Planung darf ohne vorherige Genehmigung durch den Architekten nur im Rahmen eines dem genannten Bauvorhabens entsprechenden Verfahrens verwendet werden. Dieser Plan gilt nur in Zusammenhang mit den gültigen Plänen der Fachingenieure: Bodengutachter, Statiker, Haustechniker, Elektroniker.

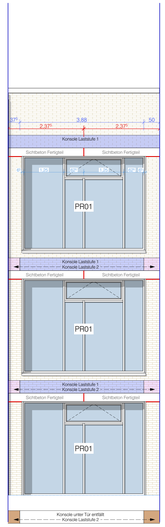


Anschluss Bauteil C(a)


Bauteil Ringschluss
Ansicht **Nord**

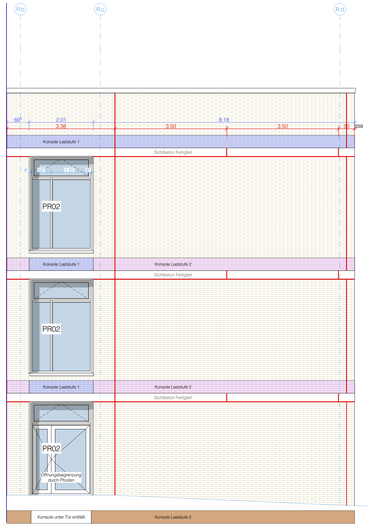

Bauteil Ringschluss
Ansicht **Nord**

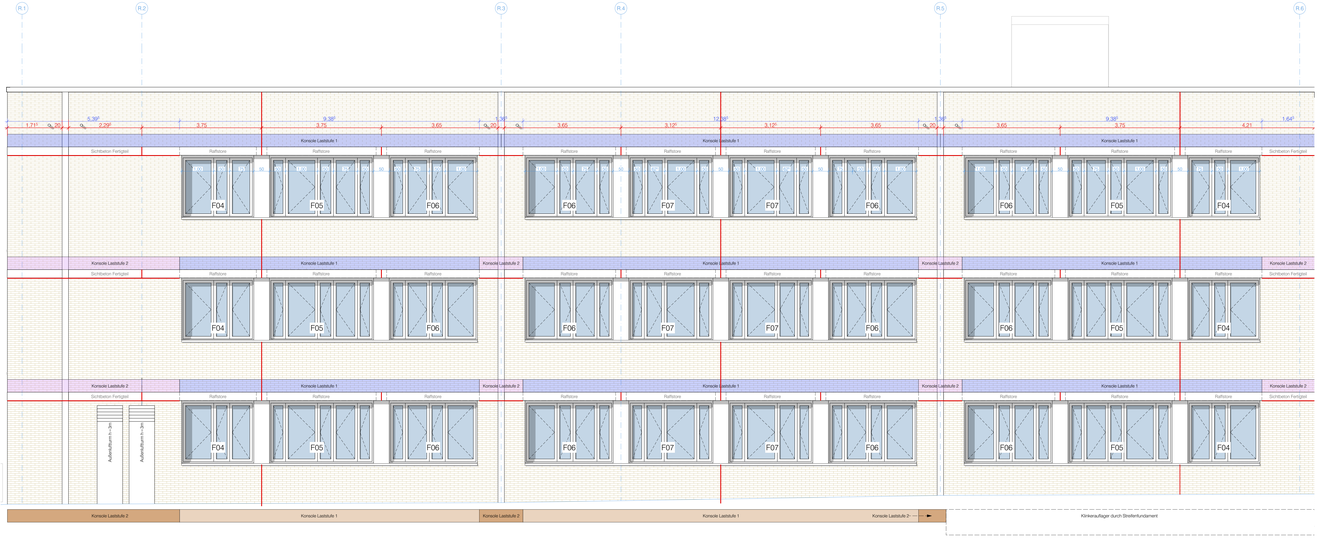

Bauteil Ringschluss
Ansicht **West**

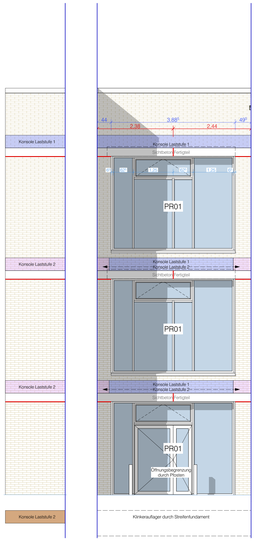

Bauteil Ringschluss
Ansicht **Süd**

Bauteil Ringschluss
Ansicht **West**

Anschluss Bauteil E

Bauteil E
Ansicht **Nord**