


| Legende: Neubau / Bestand / Sichtbeton | Planungsstufe: Ausführungsplanung | Detailnr.: D304 |
|---|---|---|

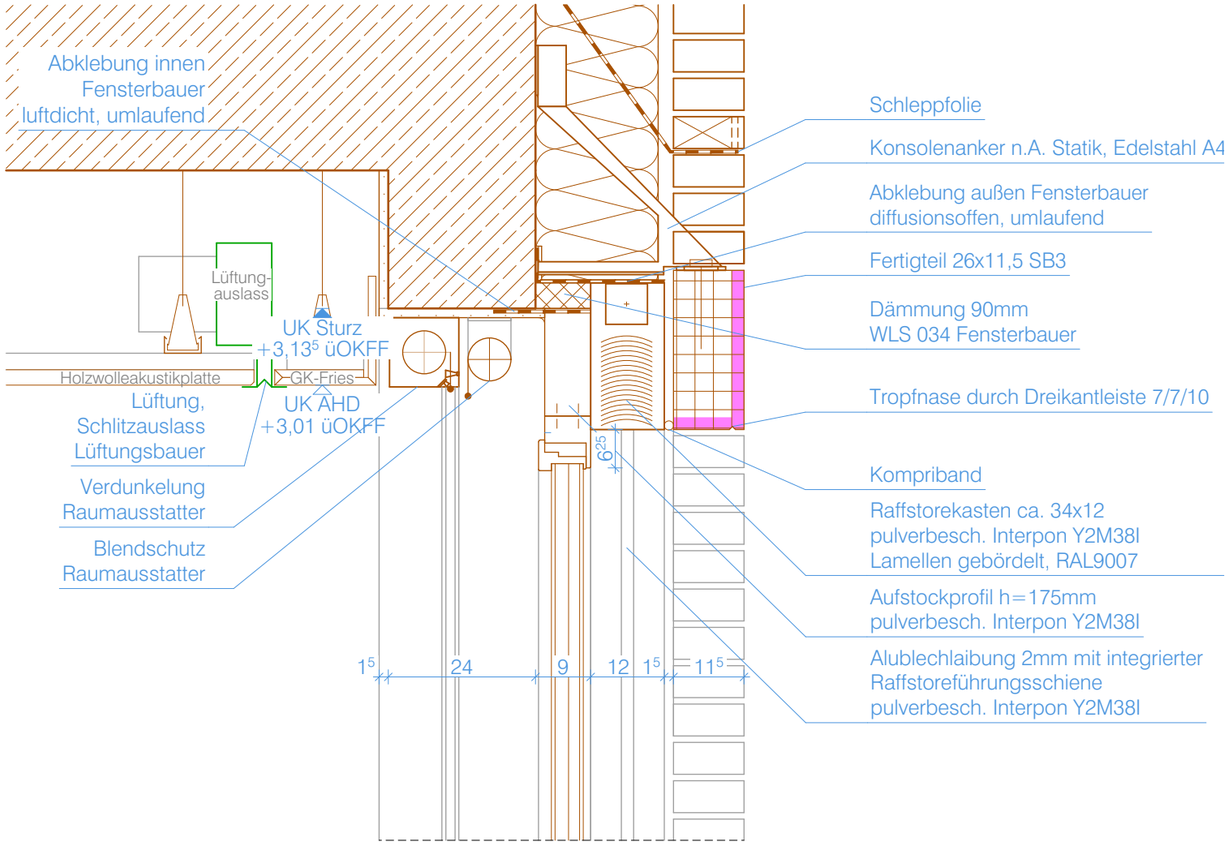


D304.1 Sturz

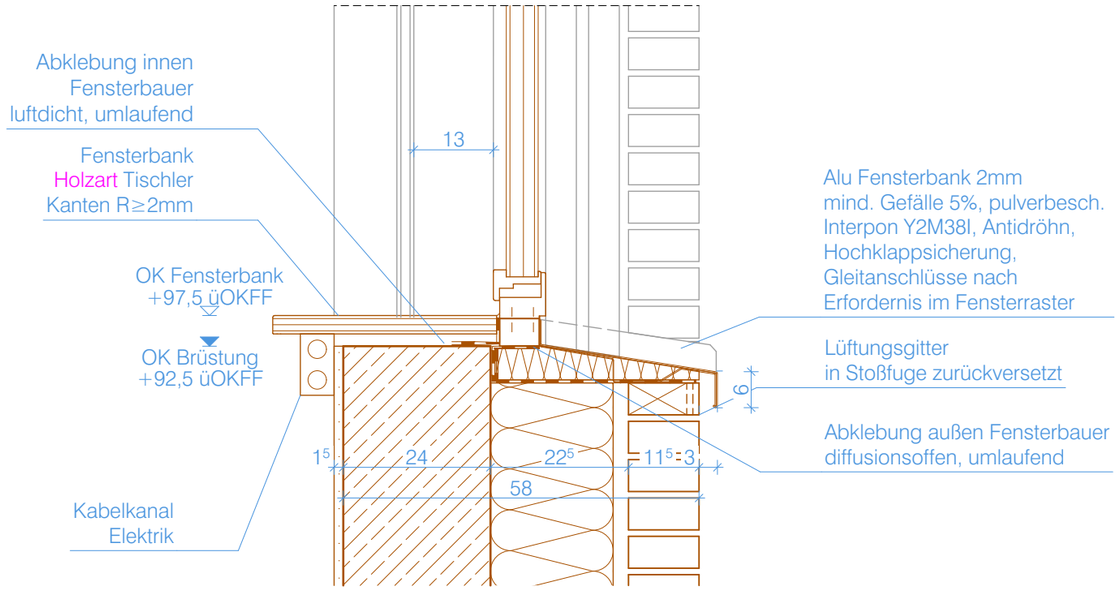


D304.3 Brüstung

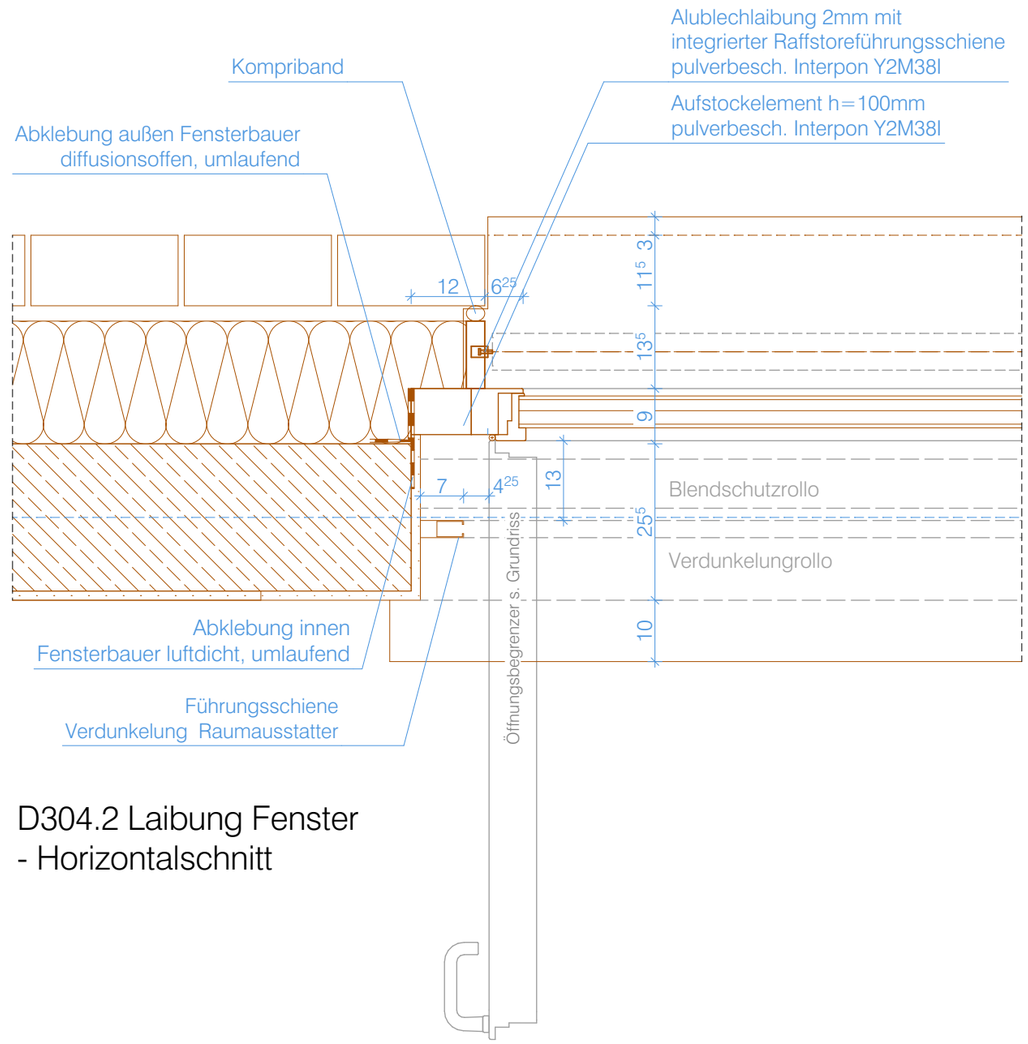


D304.2 Laibung Fenster
- Horizontalschnitt

Detail gilt für Fenstertyp F04, F05, F06, F07.
Ausführung mit Verdunkelung. Position n.A. Grundriss

Abmessungen, VSG-Anforderungen, g-Wert, Uw-Wert und Beschläge der Fenster-, Tür- und Pfosten-Riegel-Elemente gemäß Übersichtsplänen D331 / D332.

Maßgebend für Lage, Orientierung, Öffnungsrichtung, Öffnungsbegrenzung sowie Position der Raffstore- und Verdunkelungselemente sind die 1:50-Grundrisse und 1:50-Ansichten.

| Bauvorhaben: Sanierung und Erweiterung des Gymnasiums Kamen | Bauherr: Stadt Kamen, Rathausplatz 1, 59174 Kamen | Planverfasser: | Maßstab: 1:10 | Index: VORABZUG | Planstand: 30.10.2026 | Plantitel: 235_AP_06.304 F04-07 Fenster Klassenraum 1 |
|---|---|---|---|---|---|---|