


Legende: Neubau / Bestand / Sichtbeton	Planungsstufe: Ausführungsplanung	Detailnr.: D306

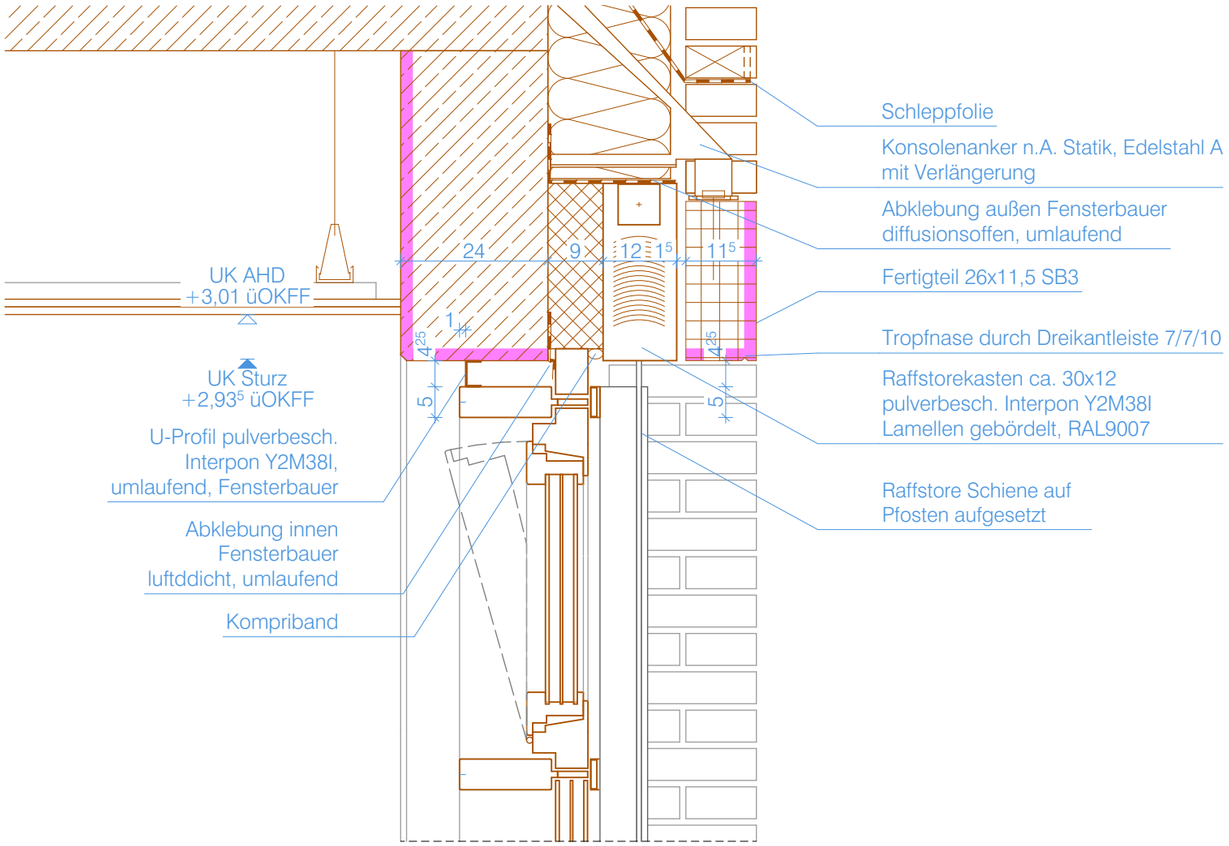

D306.1 Sturz mit Raffstore

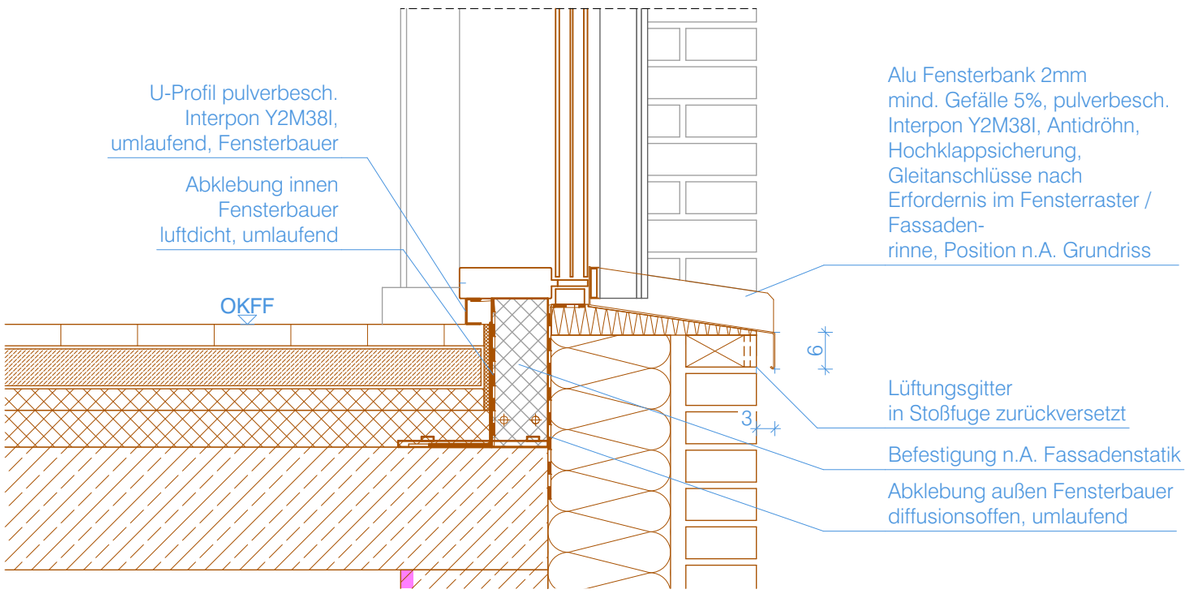

D306.3 Brüstung

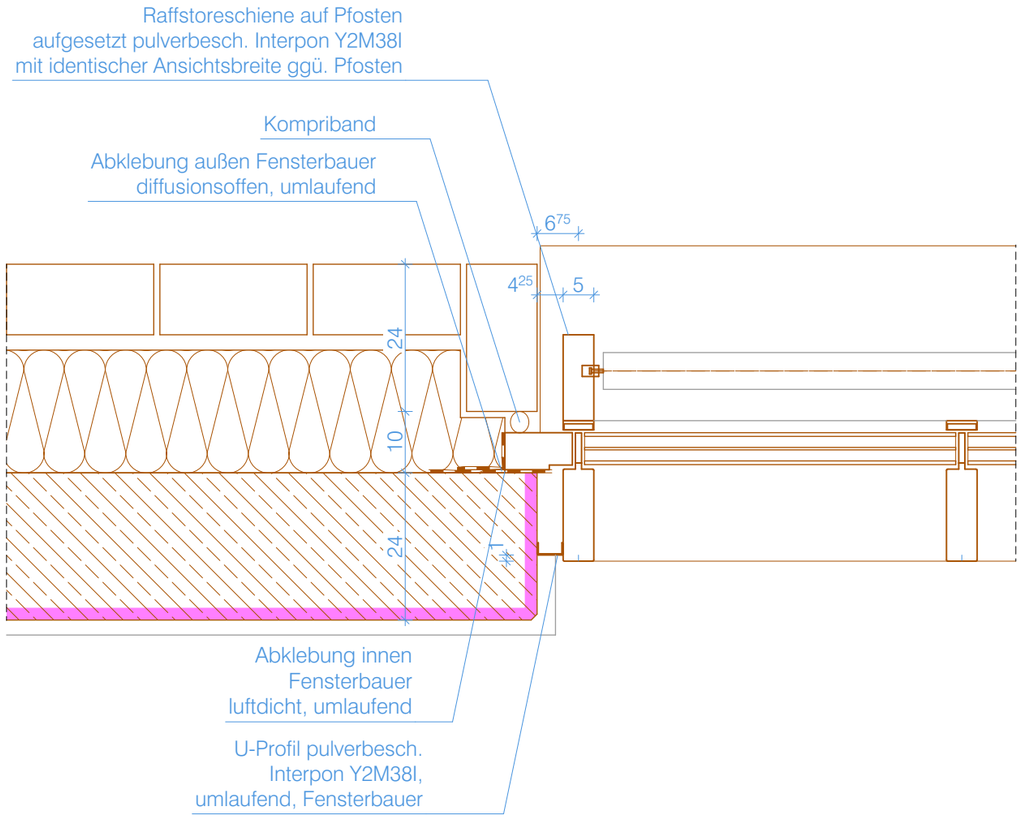

D306.2 Fassade Laibung
- Horizontalschnitt

Detail gilt für Fassadentyp PR01.
Ausführung mit Raffstore. Ausführung in den Obergeschossen mit Fensterbank, im Erdgeschoss mit Fassadenrinne; Position n.A. Grundriss / Ansicht.

Befestigung von Pfosten-Riegel-Fassade gem. Fassadenstatik

Abmessungen, VSG-Anforderungen, g-Wert, Uw-Wert und Beschläge der Fenster-, Tür- und Pfosten-Riegel-Elemente gemäß Übersichtsplänen D331 / D332.

Maßgebend für Lage, Orientierung, Öffnungsrichtung, Öffnungsbegrenzung sowie Position der Raffstore- und Verdunkelungselemente sind die 1:50-Grundrisse und 1:50-Ansichten.

Bauvorhaben: Sanierung und Erweiterung des Gymnasiums Kamen	Bauherr: Stadt Kamen, Rathausplatz 1, 59174 Kamen	Planverfasser:	Maßstab: 1:10	Index: VORABZUG	Planstand: 30.10.2026	Plantitel: 235_AP_06.306 PR01 m. Raffstore