



F01

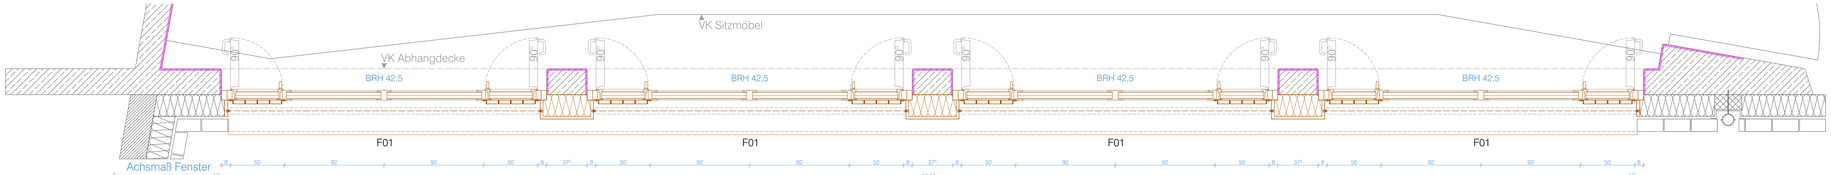


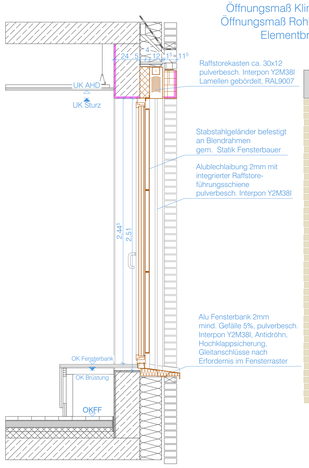


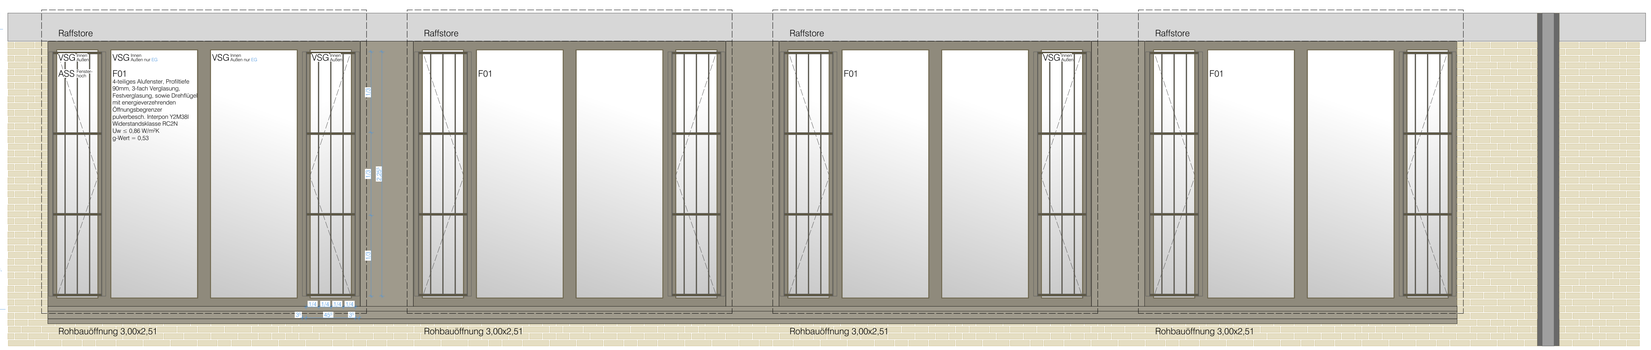


F02

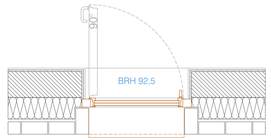


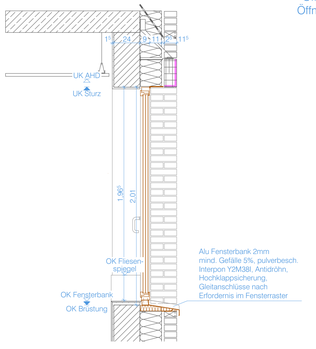


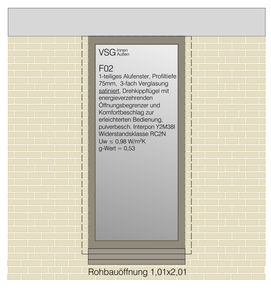


F03

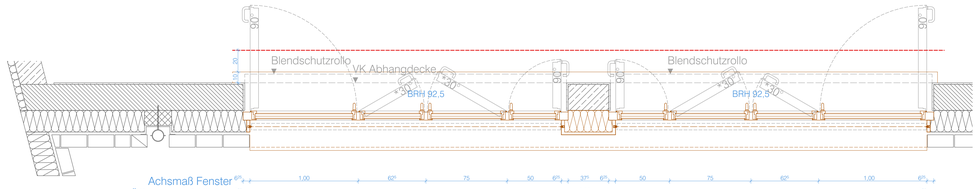


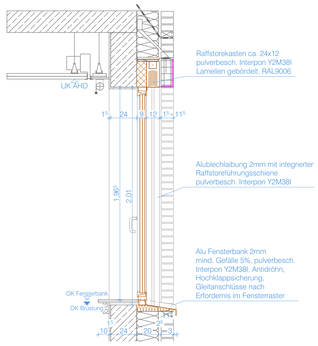


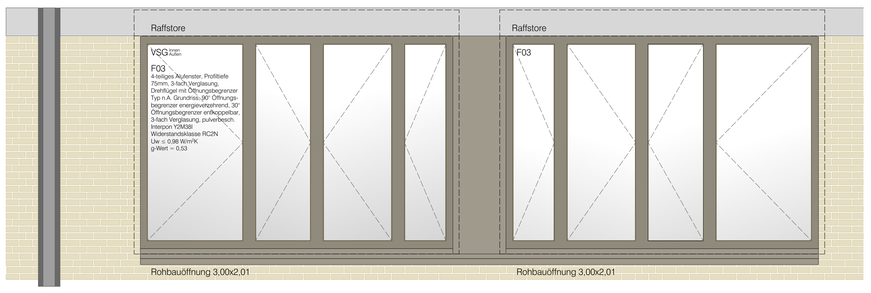

F04-F07

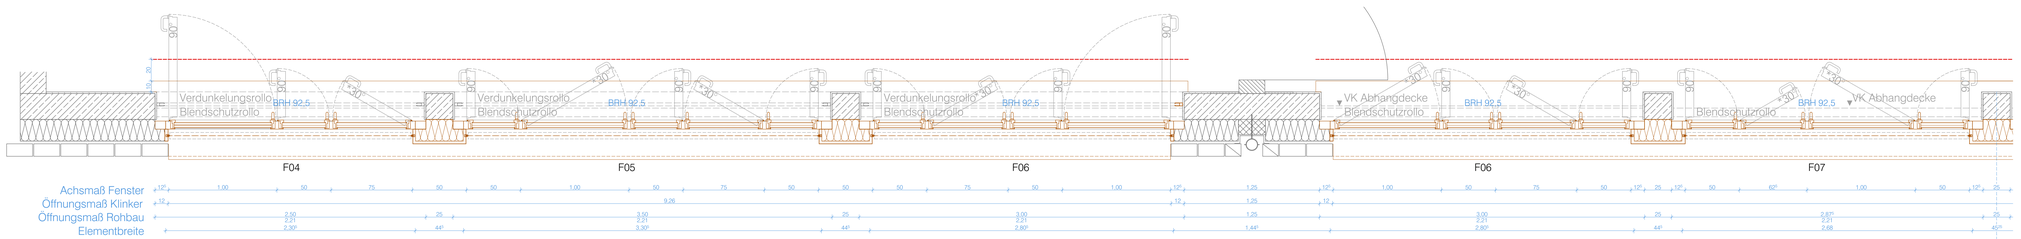

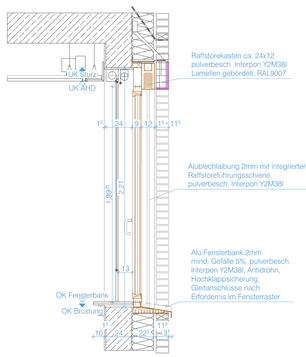

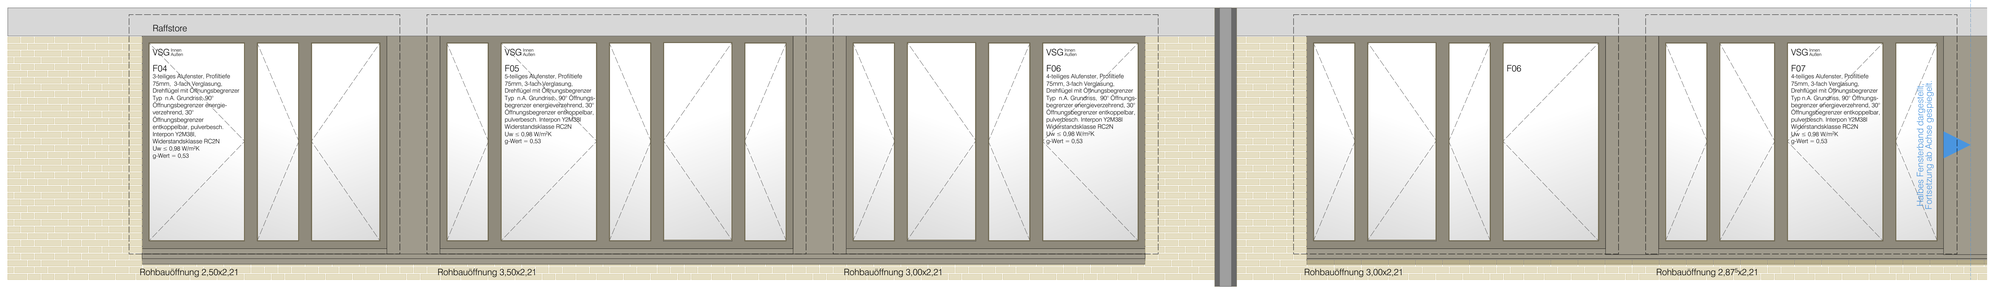

Hinweis Verglasung:
Der U_w-Wert aller Fenster- bzw. Fassadenelemente darf den vorgegebenen Grenzwert von 1,0 W/m²K nicht überschreiten. Nachweis durch AN.

Gleiche Fenstertypen können je nach Lage gespiegelt ausgeführt sein. Maßgebend für Lage, Orientierung, Öffnungsrichtung und Öffnungsbegrenzung sind die 1:50-Grundrisse und 1:50-Ansichten.



Abkürzungen:
BA = Bodenaussparung
BE = Bodeneinlauf
BRH = Brüstungshöhe ab OKFF
DA = Deckenaussparung
DD = Deckendurchbruch
E = Elektro
FBD = Bodendurchbruch
L = Lüftung
LH = Lichte Höhe
H = Heizung
OKFF = Oberkante Fertigfußboden
OKRD = Oberkante Rohdecke
PBW = prognostizierter Bemessungswasserstand
RBH = Rohbauhöhe ab OKFF bzw BRH
RK = Rollladenkasten
S = Sanitär
ÜZ = Überzug
UZ = Unterzug
UKRD/UKD = Unterkante Rohdecke
VK = Vorderkante
WA = Wandaussparung
WD = Wanddurchbruch

Angaben der Schlitz- und Durchbruchsplanung ab OKRD
Angaben der Türhöhen ab OKFF
Angaben der Brüstungshöhen ab OKFF

Symbole:
Kalksandsteinmauerwerk
Verblendmauerwerk
Wärmedämmung, hart
Wärmedämmung, weich
Gipskarton/Gipsfaser
Stahlbeton, bewehrt
Beton, unbewehrt
Stahl
OKFF
OKRD
UKRD/UKD
Sichtbetonklasse 2
Wanddurchbruch
Bodendurchbruch
Wandaussparung
Bodenaussparung
Kernbohrung Wand
Kernbohrung Boden
Bodeneinlauf
Öffnungsbegrenzer, einkoppelbar
Öffnungsbegrenzer, energieverzehrend

BT C OKFF EG = 62,83 m ü NN = 0,00 m

Änderungen:

INDEX	NR	Änderung	Datum

Planverfasser:

Unterschrift

Bauherr: Stadt Kamen
Rathausplatz 1
59174 Kamen

Unterschrift

Bauvorhaben: Sanierung und Erweiterung des Gymnasiums Kamen
Hammer Straße 19
59174 Kamen

Gemarkung: Kamen 1351
Flur: 15
Flurstück: 701 / 563 / 601

Plantitel: Fenster Übersichtplan
Planungsstufe: Ausführungsplanung

Maßstab: 1:20 DIN A0
Plannummer: 235_AP_06.332
INDEX: VORABZUG
Planstand: 30.10.2026

Alle Maße sind am Bau zu prüfen und mit der Grundrissplanung zu vergleichen! Maßunstimmigkeiten sind sofort mit dem Architekten zu klären.
Für Maßfehler haftet allein der Auftragnehmer. Maßbezüge gelten vor Einzelmaßen.

Bei der Bauausführung sind die Planungen der Sonderfachfirmen zu beachten.
Firmendetails und -ausführungszeichnungen gelten nur mit dem Freigabevermerk des Architekten. Planungsdetails und Ausführungszeichnungen gelten nur mit dem Freigabevermerk des Architekten.

Die vorliegende Planung darf ohne vorherige Genehmigung durch den Architekten nur im Rahmen des oben genannten Bauvorhabens verwendet werden. Dieser Plan gilt nur in Zusammenhang mit den gültigen Plänen der Fachingenieure: Bodengutachter, Statiker, Haustechniker, Vermesser