

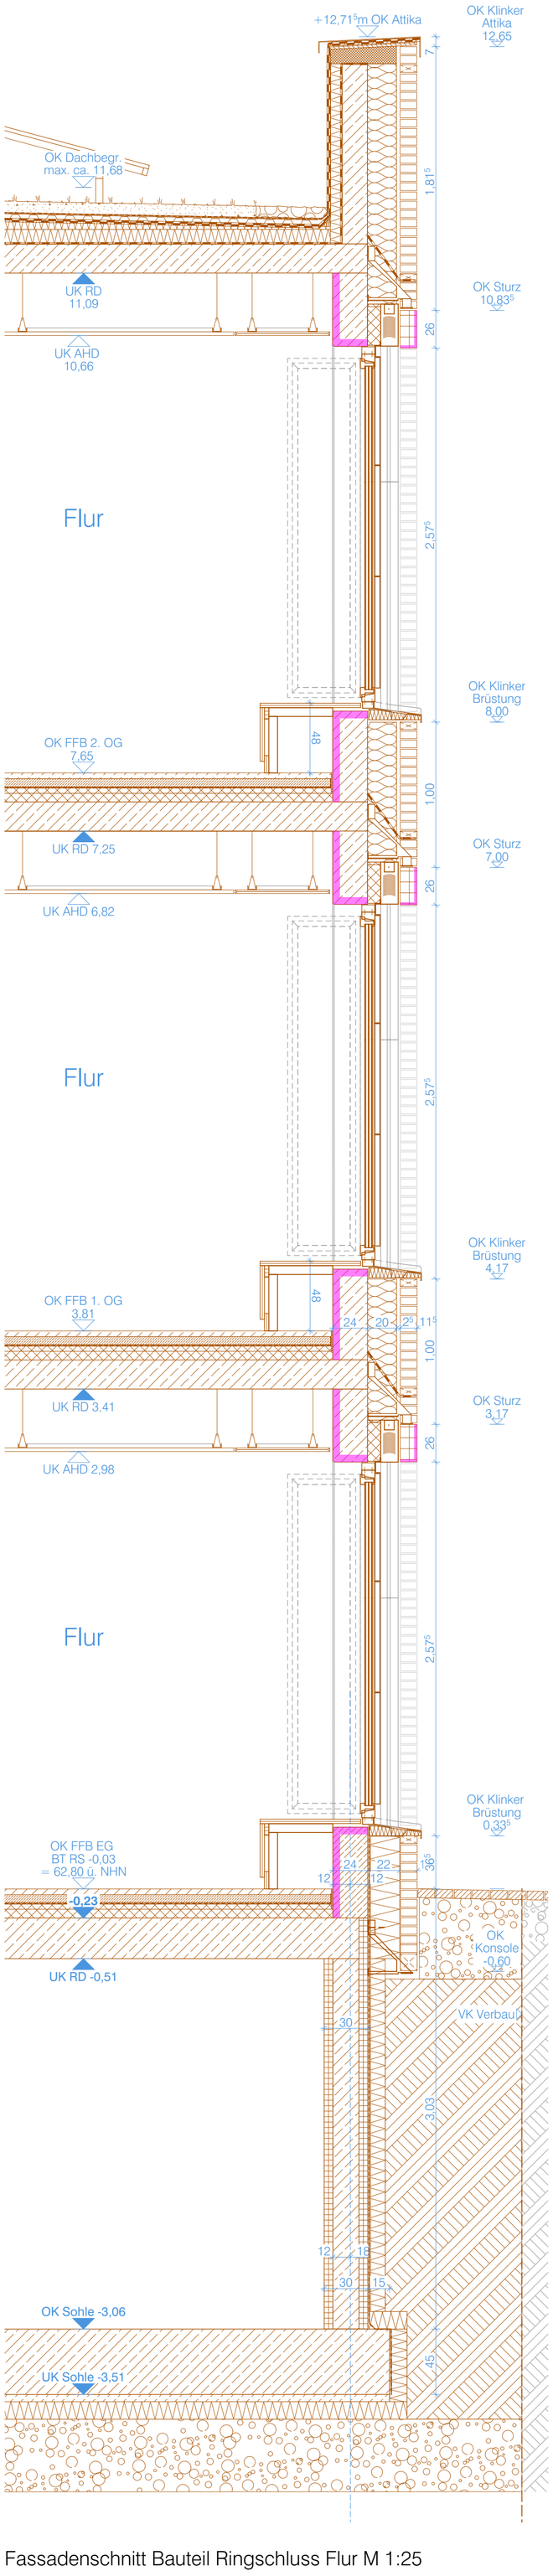


Fassadenschnitt Bauteil Ringschluss Flur M 1:25

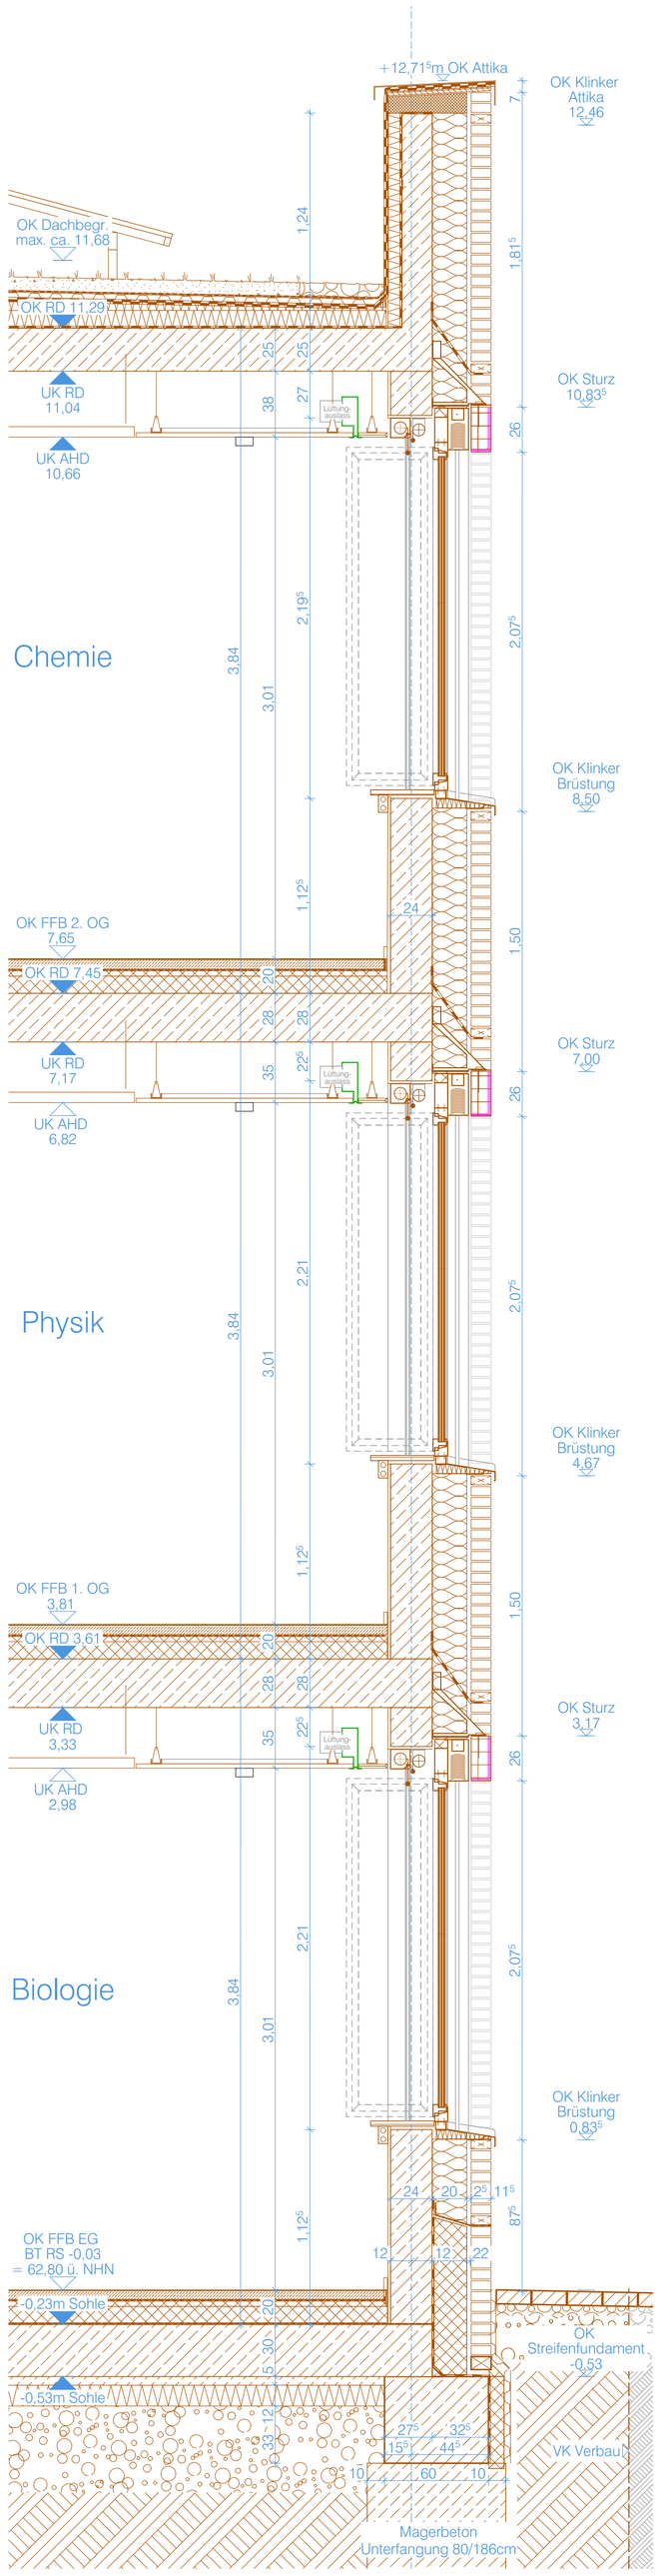

Fassadenschnitt Bauteil Ringschluss Klassenraum M 1:25

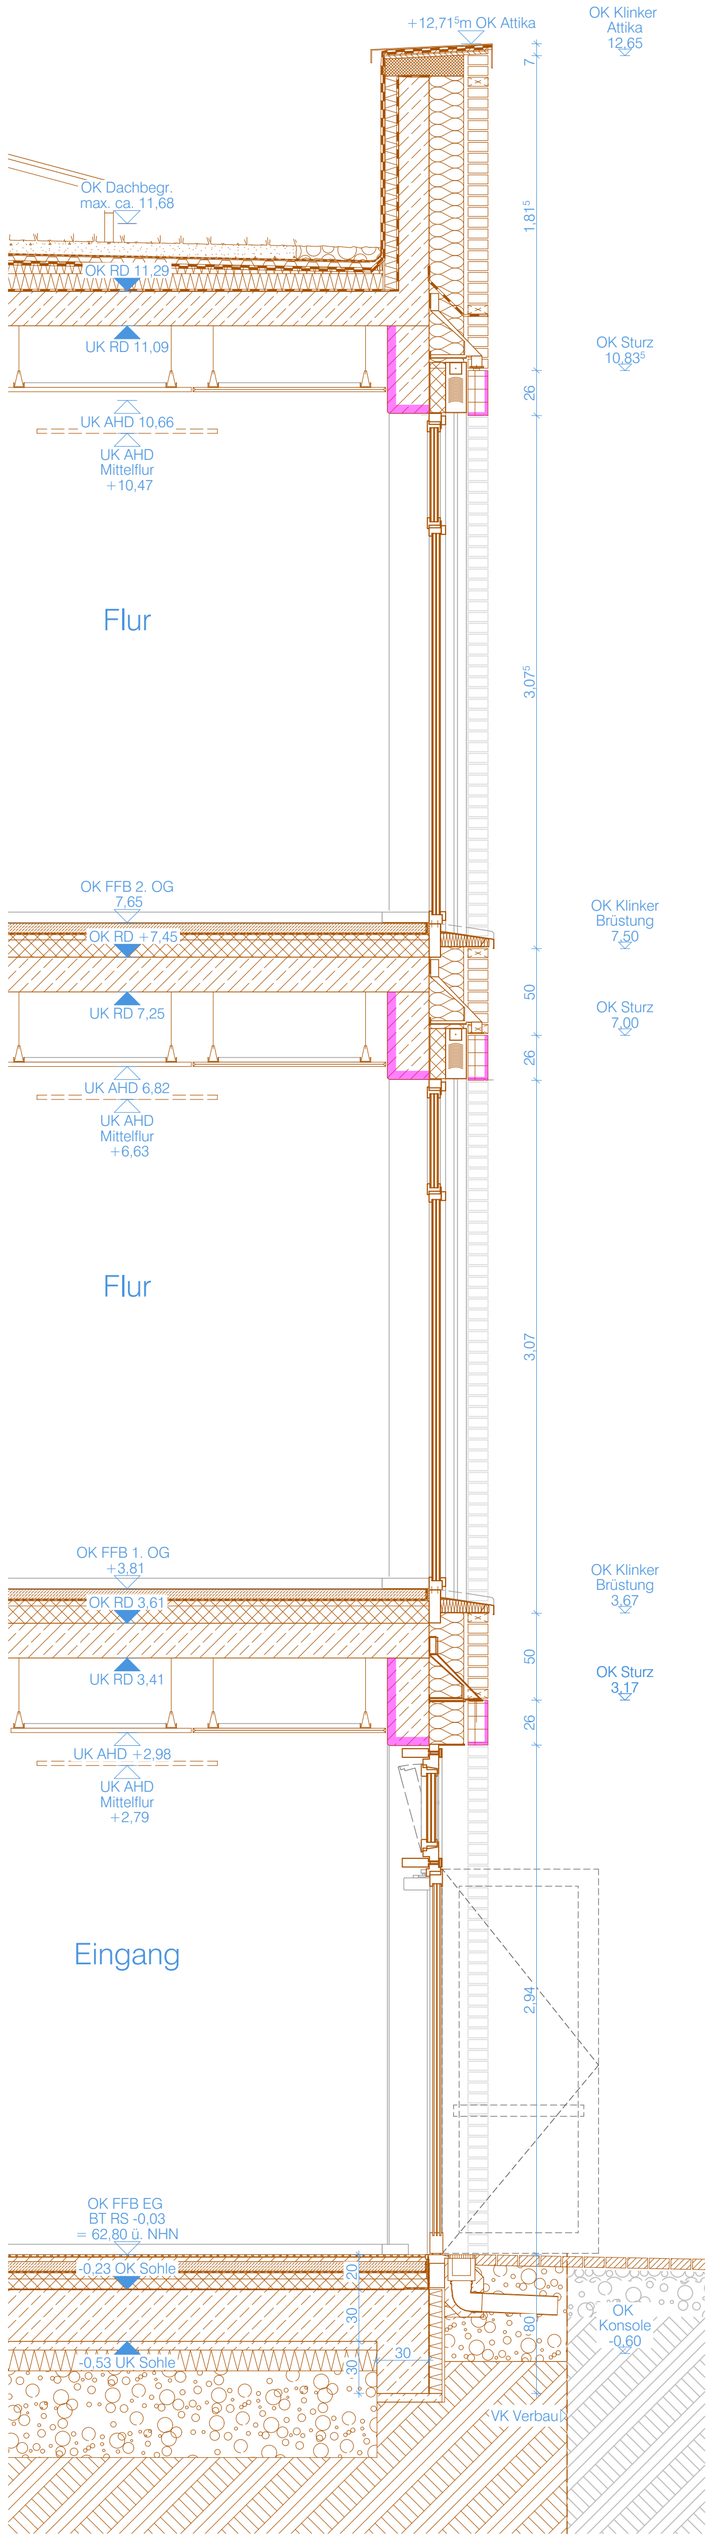

Fassadenschnitt Bauteil Ringschluss Eingang M 1:25
Verglasung bodentief



Abkürzungen:

- BA = Bodenaussparung
- BE = Bodeneinlauf
- BRH = Brüstungshöhe ab OKFF
- DA = Deckenaussparung
- DD = Deckendurchbruch
- E = Elektro
- FBD = Bodendurchbruch
- L = Lüftung
- LH = Lichte Höhe
- H = Heizung
- OKFF = Oberkante Fertigfußboden
- OKRD = Oberkante Rohdecke
- PBW = prognostizierter Bemessungswasserstand
- RBH = Rohbauhöhe ab OKFF bzw BRH
- RK = Rollladenkasten
- S = Sanitär
- ÜZ = Überzug
- UZ = Unterzug
- UKRD/UKD = Unterkante Rohdecke
- VK = Vorderkante
- WA = Wandaussparung
- WD = Wanddurchbruch

Angaben der Schlitz- und Durchbruchsplanung ab OKRD
Angaben der Türhöhen ab OKFF
Angaben der Brüstungshöhen ab OKFF

Symbole:

- Kalksandsteinmauerwerk
- Verblendmauerwerk
- Wärmedämmung, hart
- Wärmedämmung, weich
- Gipskarton/Gipsfaser
- Stahlbeton, bewehrt
- Beton, unbewehrt
- Stahl
- OKFF
- OKRD
- UKRD/UKD
- Sichbetonklasse 2
- Wanddurchbruch
- Bodendurchbruch
- Wandaussparung
- Bodenaussparung
- Kernbohrung Wand
- Kernbohrung Boden
- Bodeneinlauf
- *30° Öffnungsbegrenzer, entkoppelbar
- 90° Öffnungsbegrenzer, energieverzehrend

BT C OKFF EG = 62,83 m ü NN = 0,00 m

Änderungen:

INDEX	NR	Änderung	Datum

Planverfasser:

Unterschrift

Bauherr: Stadt Kamen

Rathausplatz 1
59174 Kamen

Unterschrift

Bauvorhaben: Sanierung und Erweiterung des Gymnasiums Kamen
Hammer Straße 19
59174 Kamen

Gemarkung: Kamen 1351

Flur: 15

Flurstück: 701 / 563 / 601

Plantitel: Fassadenschnitte

Planungsstufe: Ausführungsplanung

Maßstab: 1:25 DIN A1

Plannummer: 235_AP_06.D001

INDEX: A

Planstand: 30.10.2026

Alle Maße sind am Bau zu prüfen und mit der Grundrissplanung zu vergleichen! Maßunstimmigkeiten sind sofort mit dem Architekten zu klären.
Für Maßfehler haftet allein der Auftragnehmer. Maßbezüge gelten vor Einzelmaßen.

Bei der Bauausführung sind die Planungen der Sonderfachleute zu beachten.
Firmendetails und -ausführungszeichnungen gelten nur mit dem Freigabevermerk des Architekten. Planungsdetails und Ausführungszeichnungen gelten nur mit dem Freigabevermerk des Architekten.

Die vorliegende Planung darf ohne vorherige Genehmigung durch den Architekten nur im Rahmen des oben genannten Bauvorhabens verwendet werden. Dieser Plan gilt nur in Zusammenhang mit den gültigen Plänen der Fachingenieure: Bodengutachter, Statiker, Haustechniker, Vermesser