


Legende: Neubau / Bestand / Sichtbeton	Planungsstufe: Ausführungsplanung	Detailnr.: D310

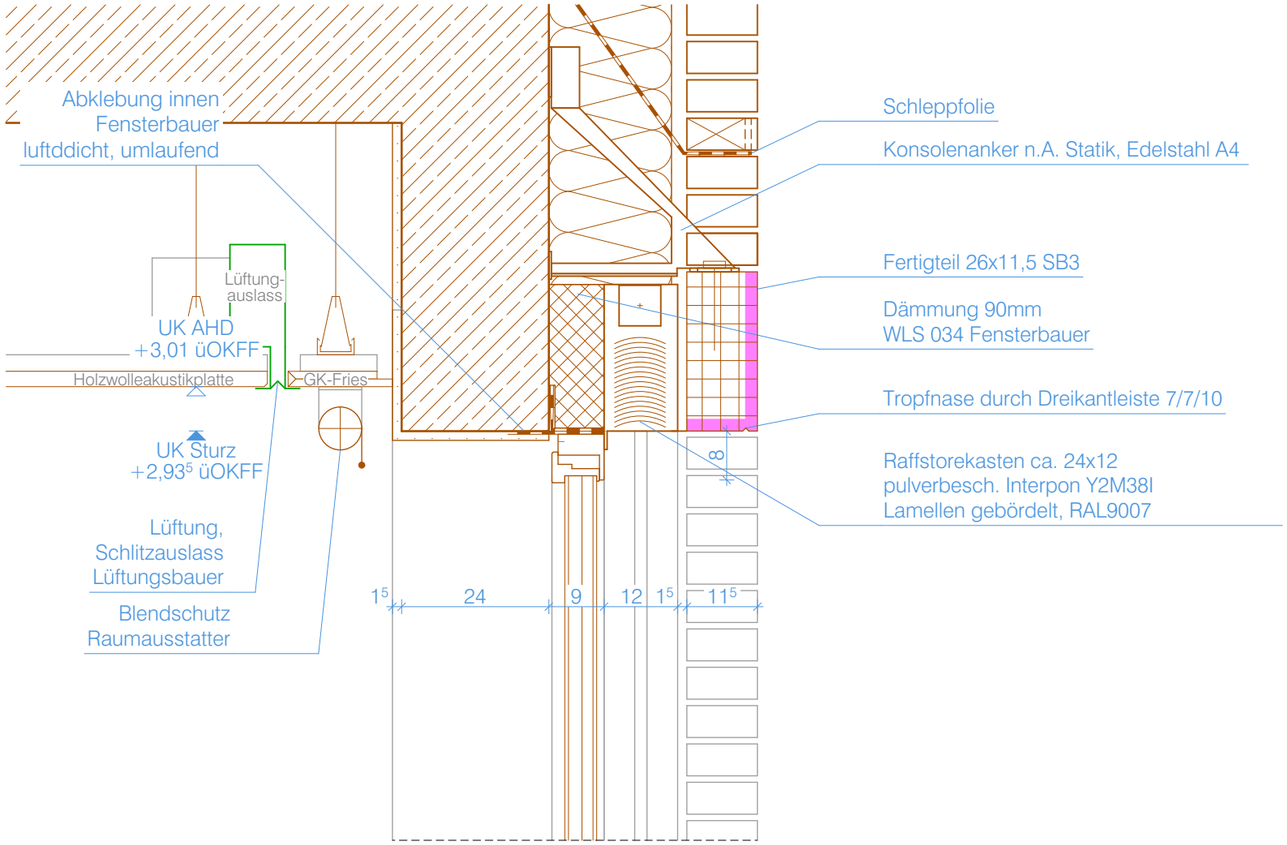

D310.1 Sturz

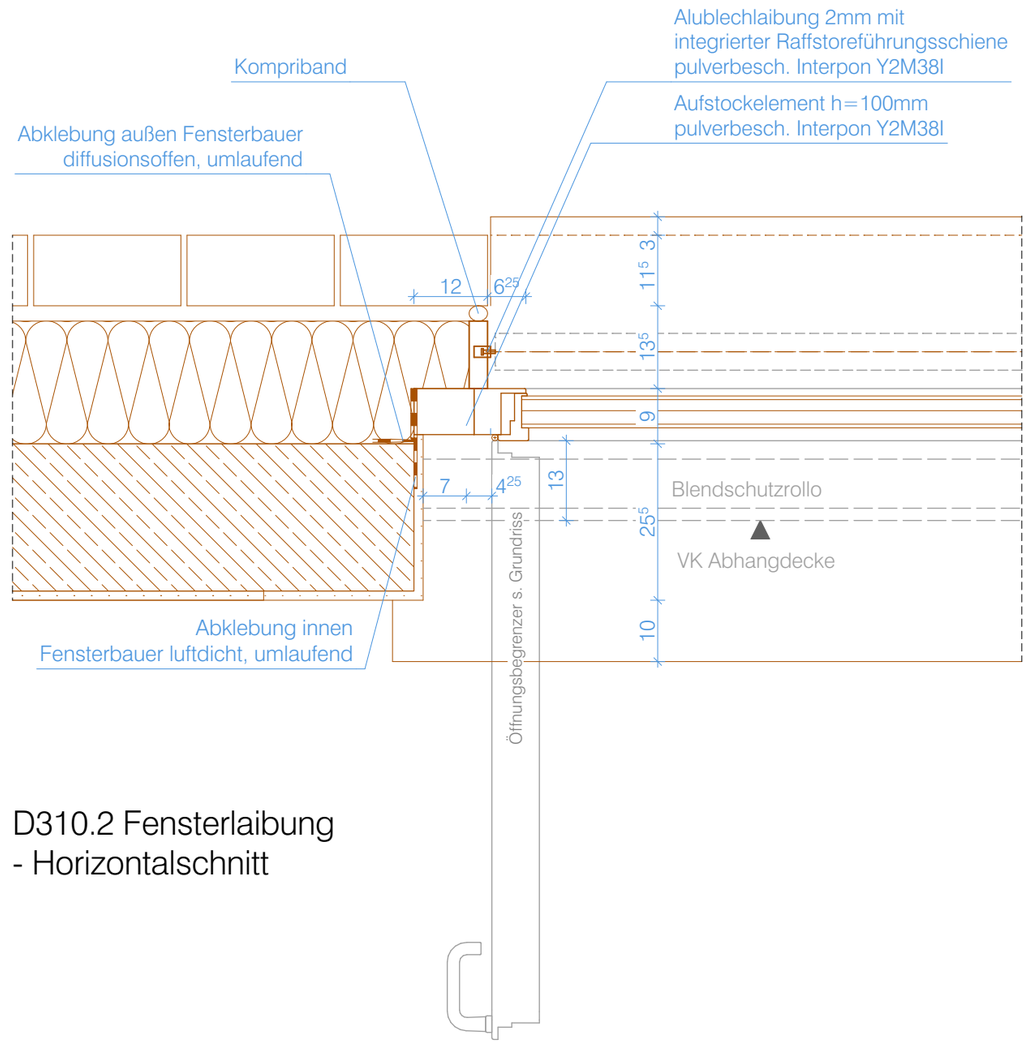

D310.2 Fensterlaibung
- Horizontalschnitt

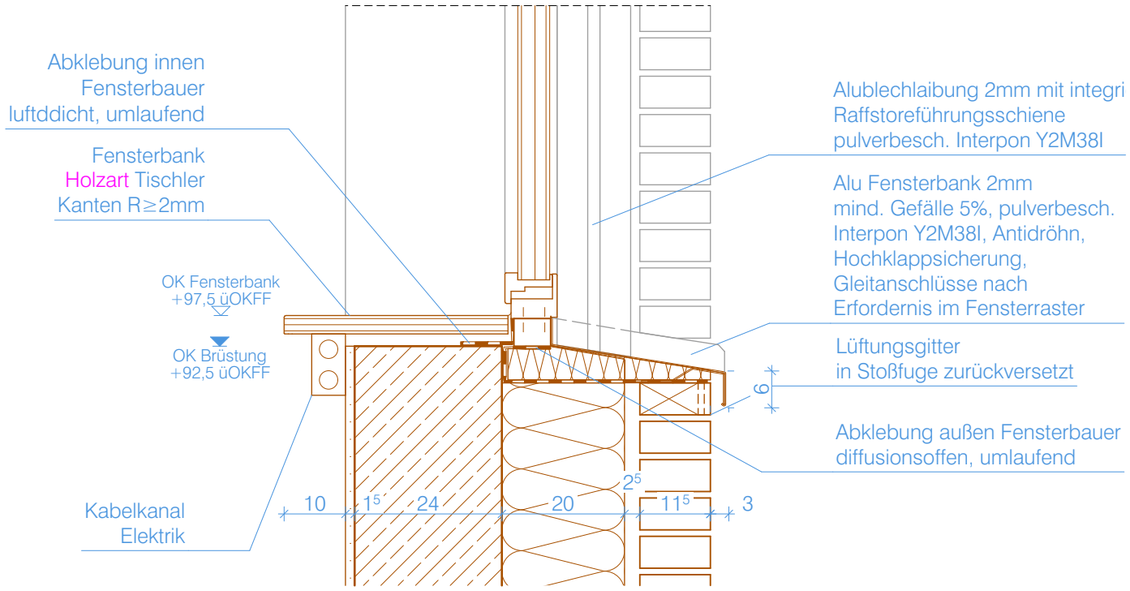

D310.3 Brüstung

Detail gilt für Fenstertyp F03.

Abmessungen, VSG-Anforderungen, g-Wert, Uw-Wert und Beschläge der Fenster-, Tür- und Pfosten-Riegel-Elemente gemäß Übersichtsplänen D331 / D332.

Maßgebend für Lage, Orientierung, Öffnungsrichtung, Öffnungsbegrenzung sowie Position der Raffstore- und Verdunkelungselemente sind die 1:50-Grundrisse und 1:50-Ansichten.

Bauvorhaben: Sanierung und Erweiterung des Gymnasiums Kamen	Bauherr: Stadt Kamen Rathausplatz 1 59174 Kamen	Planverfasser:	Maßstab: 1:10	Index: VORABZUG	Planstand: 30.10.2026	Plantitel: 235_AP_06.310 F03 Fenster Sammlungsraum