


Grundrissausschnitt Bauteil C+B
M 1:100

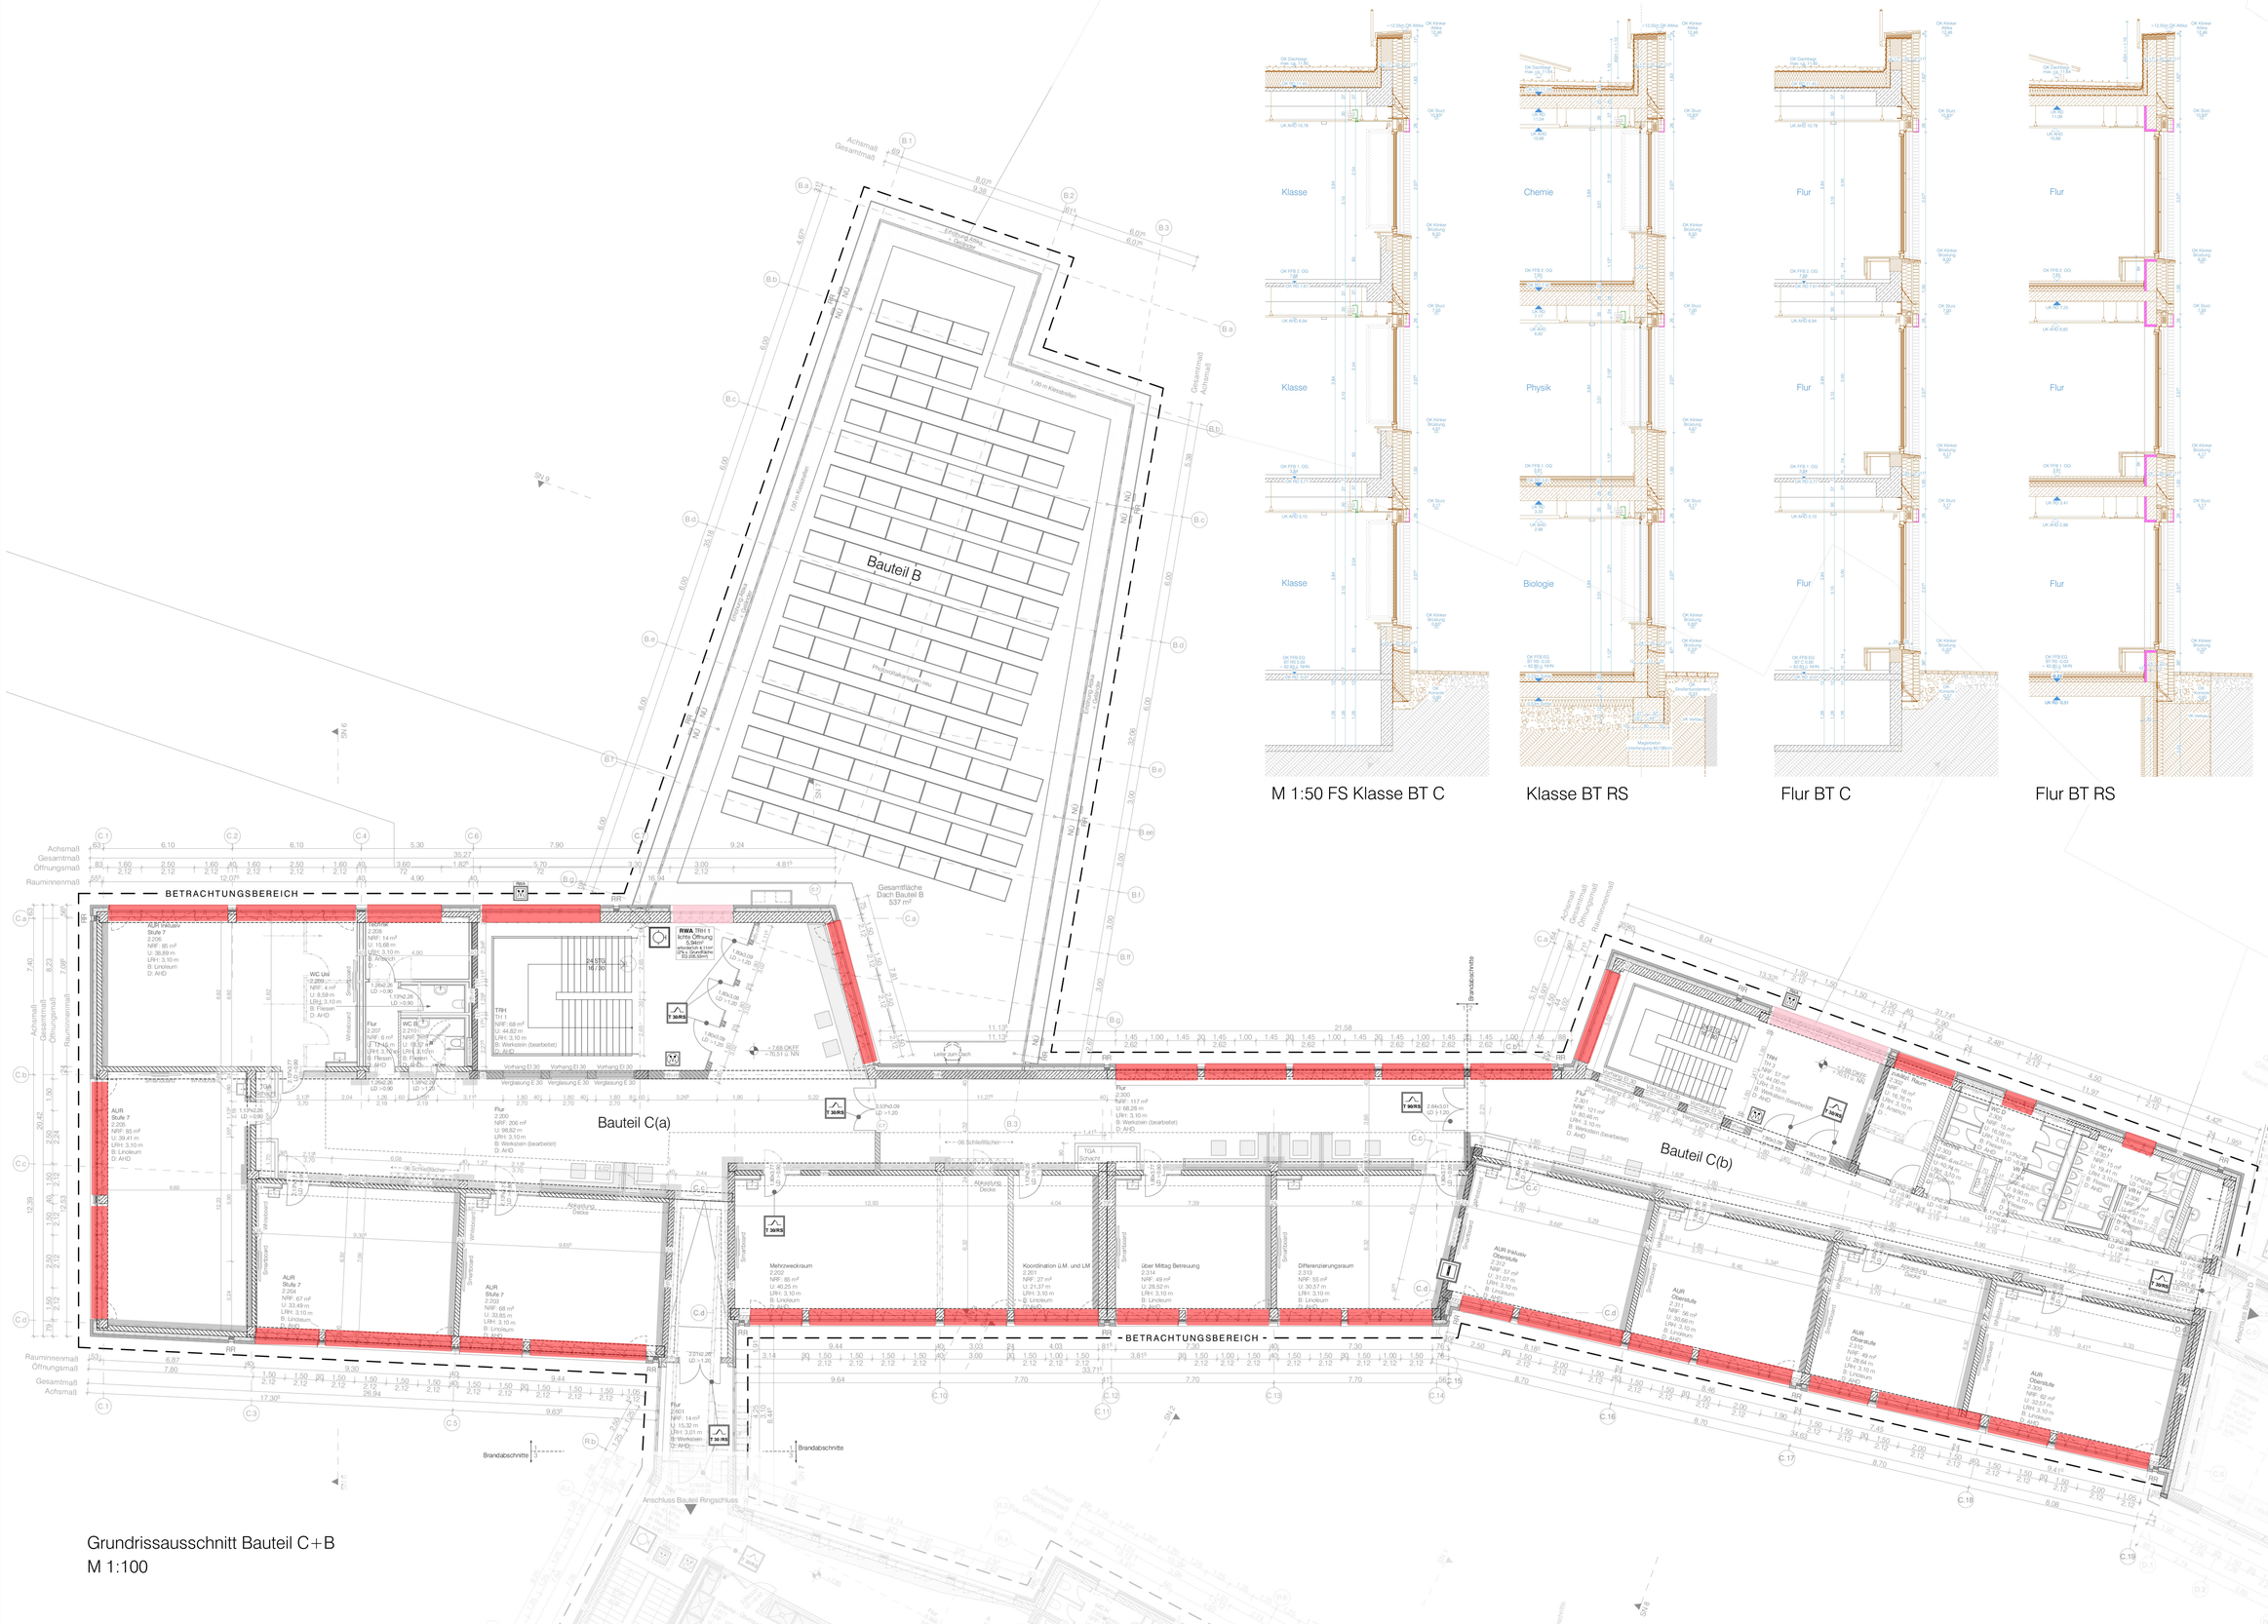

Fensterelement

Fensterelement mit RWA

Projektnull
=0,00 = +62,83m ü. NN

Einspeisung
Stegdämmung trocken
Schlauchanschluss
Stegdämmung trocken

Brandwand
Nuverbeständig
hochfeuerhemmend unter mech. Beanspruchung
hochfeuerhemmend
hochfeuerhemmend

Bestand
Abbruch
Neubau

Inneneinrichtung
Möblierung
beweglig
feste Einbauten

Bauherr: Stadt Kamen
Rathausplatz 1
59174 Kamen

Unterschrift

Bauvorhaben: Sanierung und Erweiterung des Gymnasiums Kamen
Hammer Straße 19
59174 Kamen

Gemarkung: Kamen 1351

Flur: 15

Flurstück: 701 / 563 / 601

Plantitel: 2. Obergeschoss BT B+C

Planungsstufe: Ausführungsplanung

Maßstab: 1:100, 1:50 DIN A0

Plannummer:

INDEX:

Planstand: 28.08.2028

Alle Maße sind am Bau zu prüfen und mit der Grundrissplanung zu vergleichen! Maßunstimmigkeiten sind sofort mit dem Architekten zu klären.
Für Maßfehler haftet allein der Auftragnehmer. Maßbezüge gelten vor Einzelmaßen.

Bei der Bauausführung sind die Planungen der Sonderfachleute zu beachten.
Firmendetails und -ausführungszeichnungen gelten nur mit dem Freigabevermerk des Architekten. Planungsdetails und Ausführungszeichnungen gelten nur mit dem Freigabevermerk des Architekten.

Die vorliegende Planung darf ohne vorherige Genehmigung durch den Architekten nur im Rahmen des uber genannten Baurechtsamtes verwendet werden. Dieser Plan gilt nur in Zusammenhang mit den gültigen Plänen der Fachingenieure: Bodengutachter, Statiker, Haustechniker, Vermesser