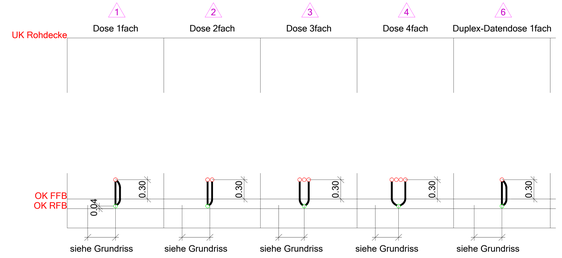

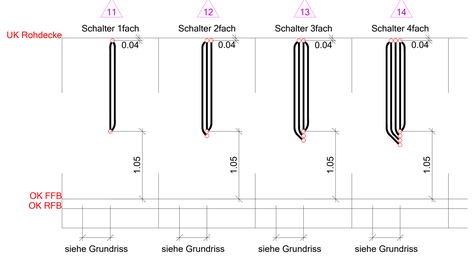

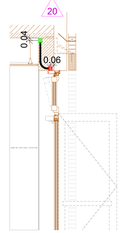

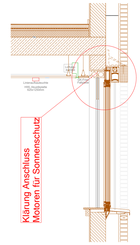

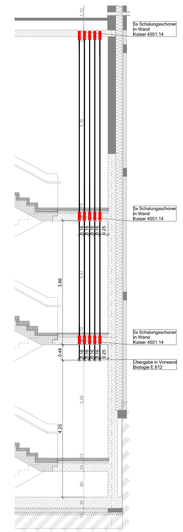

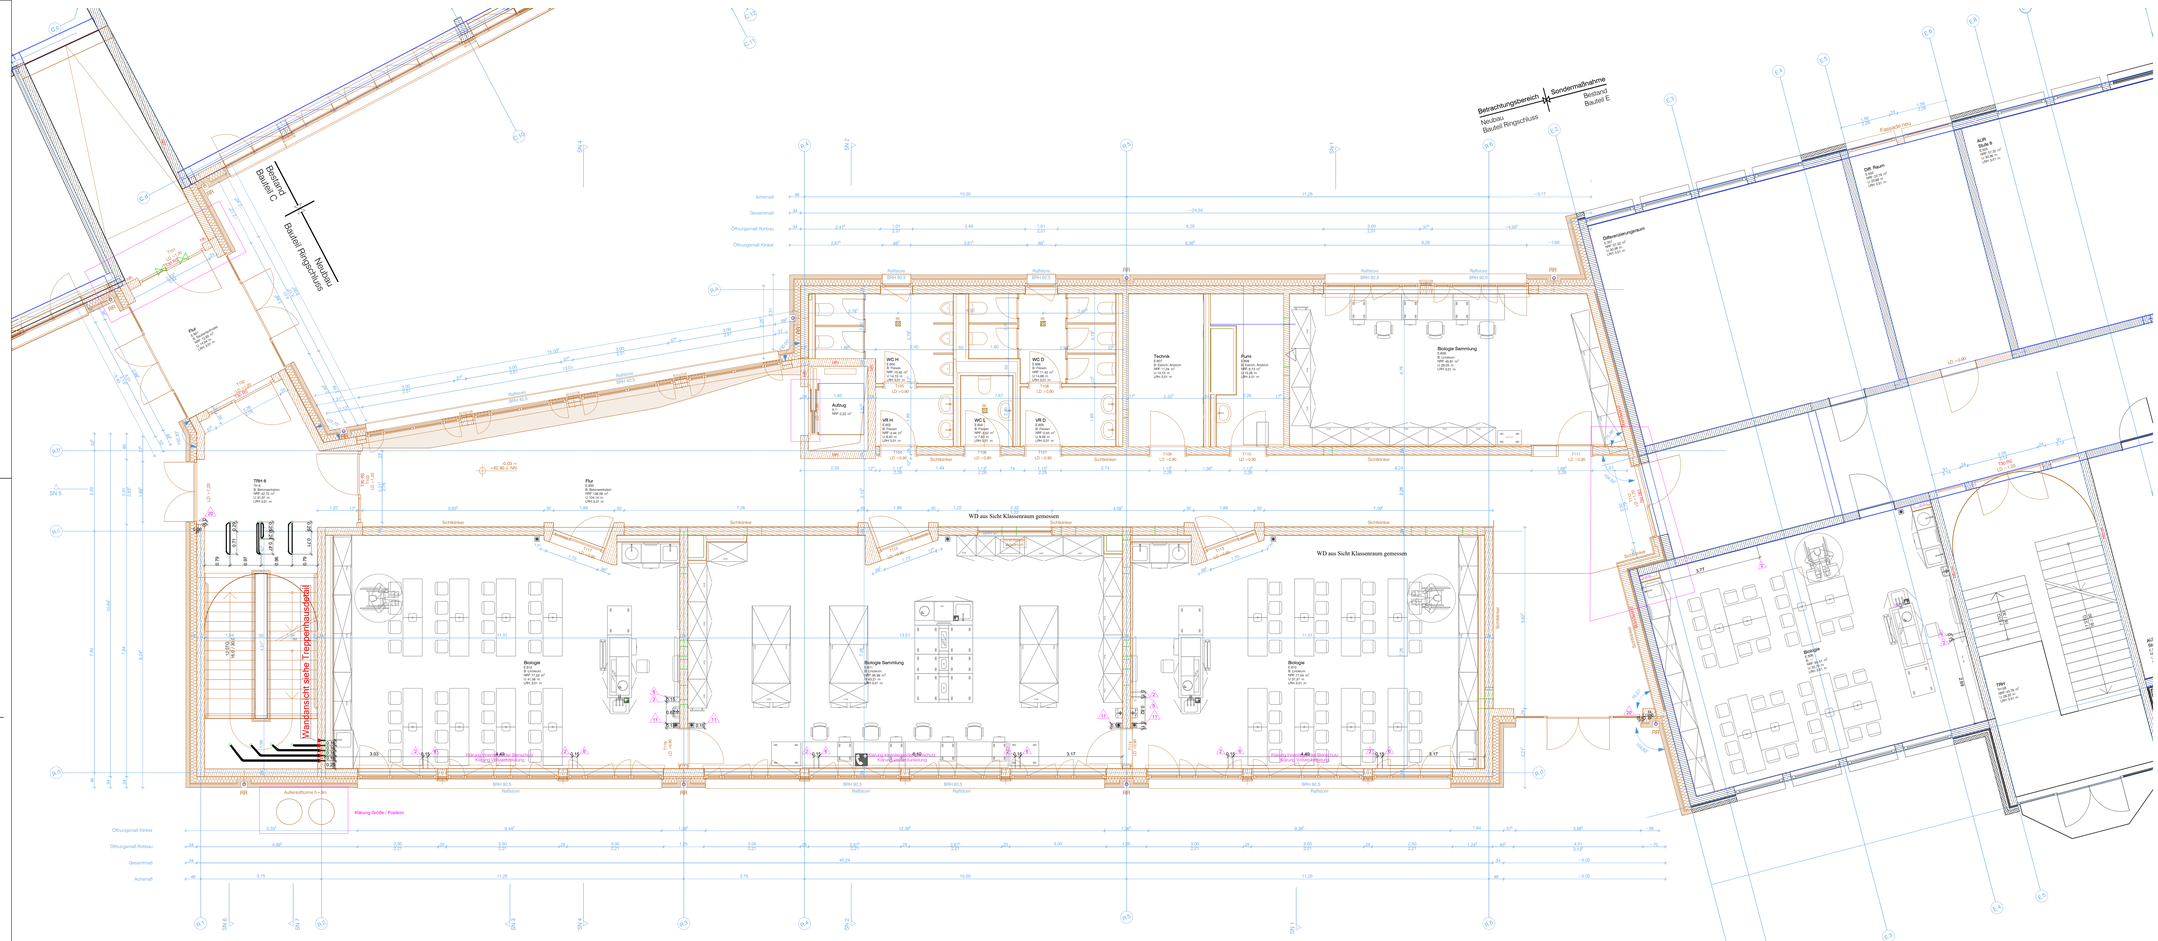

Gewerk: Leerrohrplanung **EG**

Index	Datum	Name	Art der Änderung
a			
b			
c			
d			
e			
f			
g			
h			
i			

Bauvorhaben:	Sanierung und Erweiterung des Gymnasium Kamen Hammer Straße 19 59174 Kamen
Bauherr:	Stadt Kamen Rathausplatz 1 59174 Kamen
Planinhalt:	Grundriss Erdgeschoss Ringschluss Ausführungsplanung
Gewerk:	Leerrohrplanung

Plan-Nr.: 2009-AP-BT RS-EG-LRP Maßstab: 1:50

	Datum	Name		Datum	Name	Plotterdatum
gepl.:			gepr.:			16.06.2026
gez.:			Dateiname: 2009-AP-EG-E-1			

Keine Montagezeichnung!
Sämtliche Maße sind am Bau zu prüfen. Die Anordnung der Einbauteile ist nicht maßstäblich dargestellt. Installation der Einbauteile nur nach Absprache mit der Bauleitung.
Montagezeichnungen sind durch den Handwerker zu erstellen und der Bauleitung vor Installationsbeginn zur Kontrolle vorzulegen.

154bdd1mm