


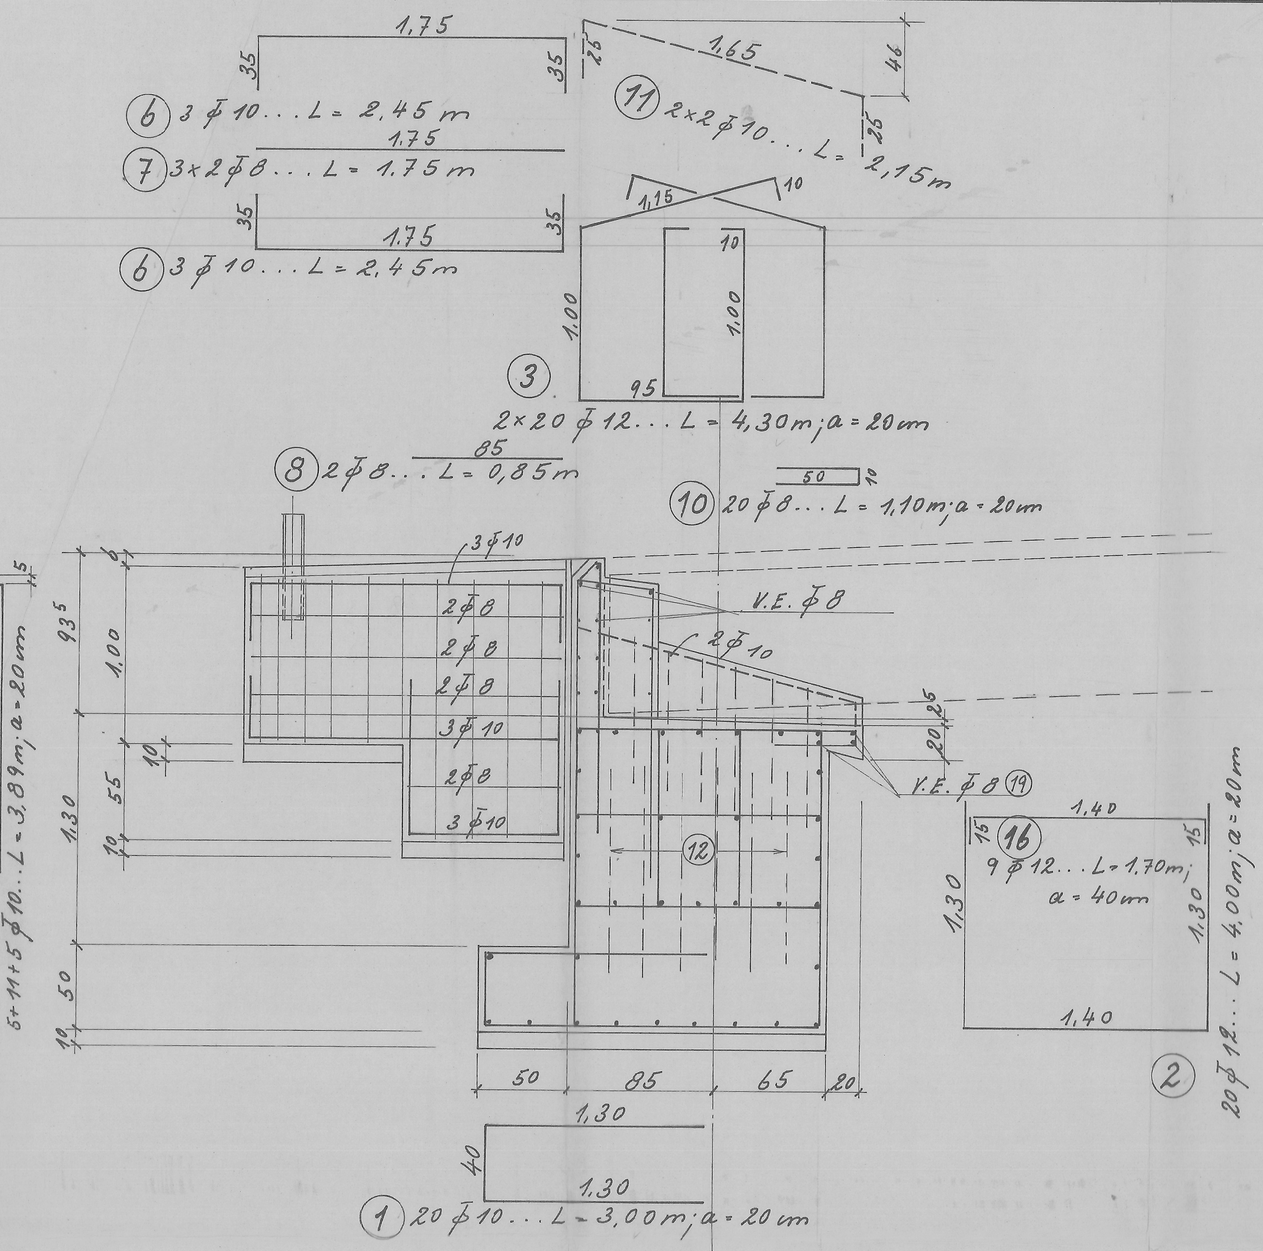


Schnitt A - A

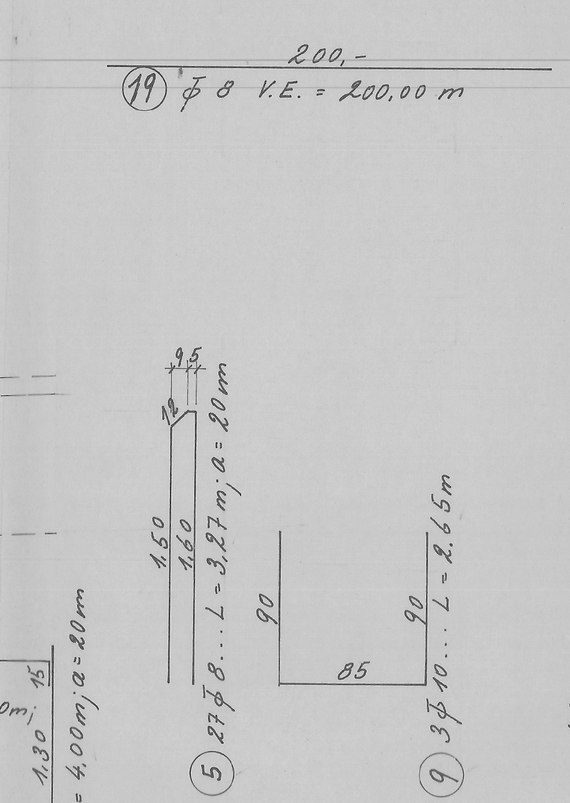


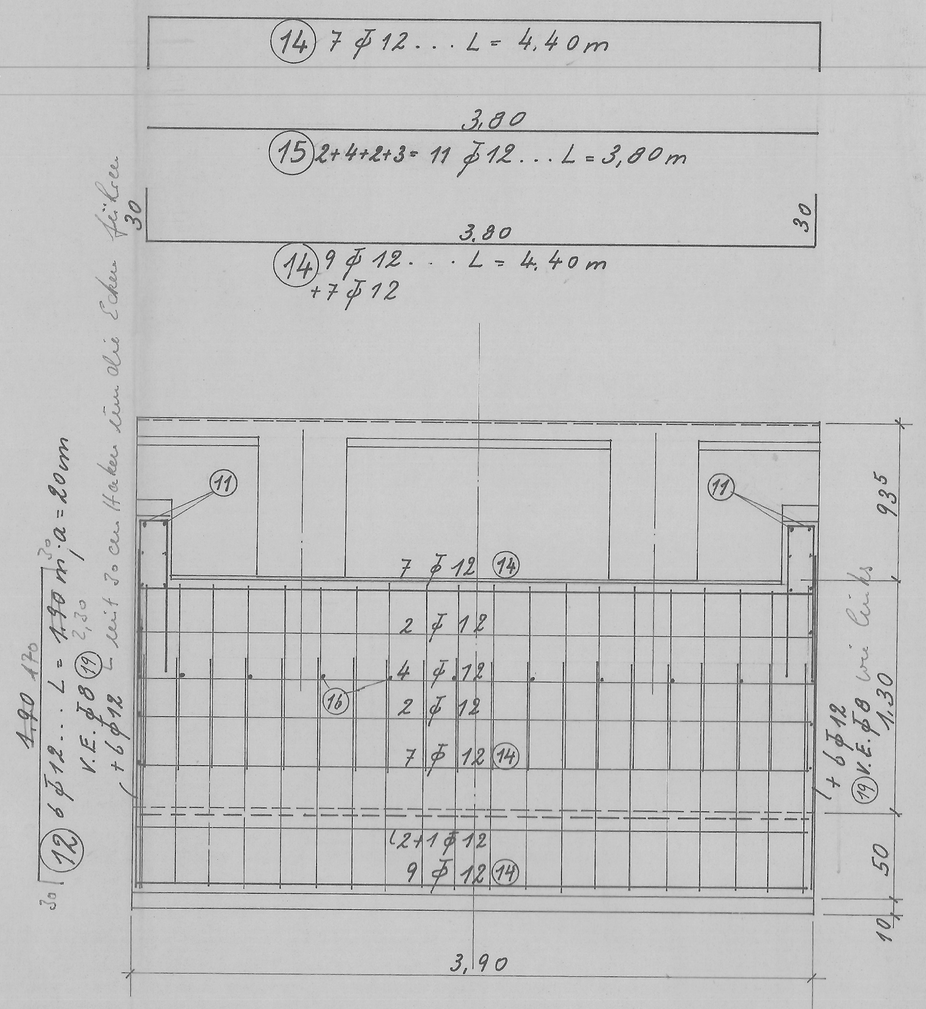

Schnitt B - B

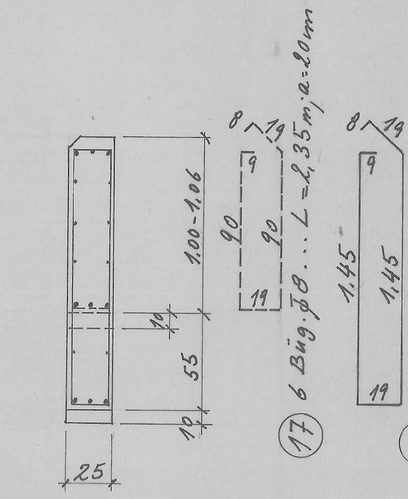


Schnitt C - C

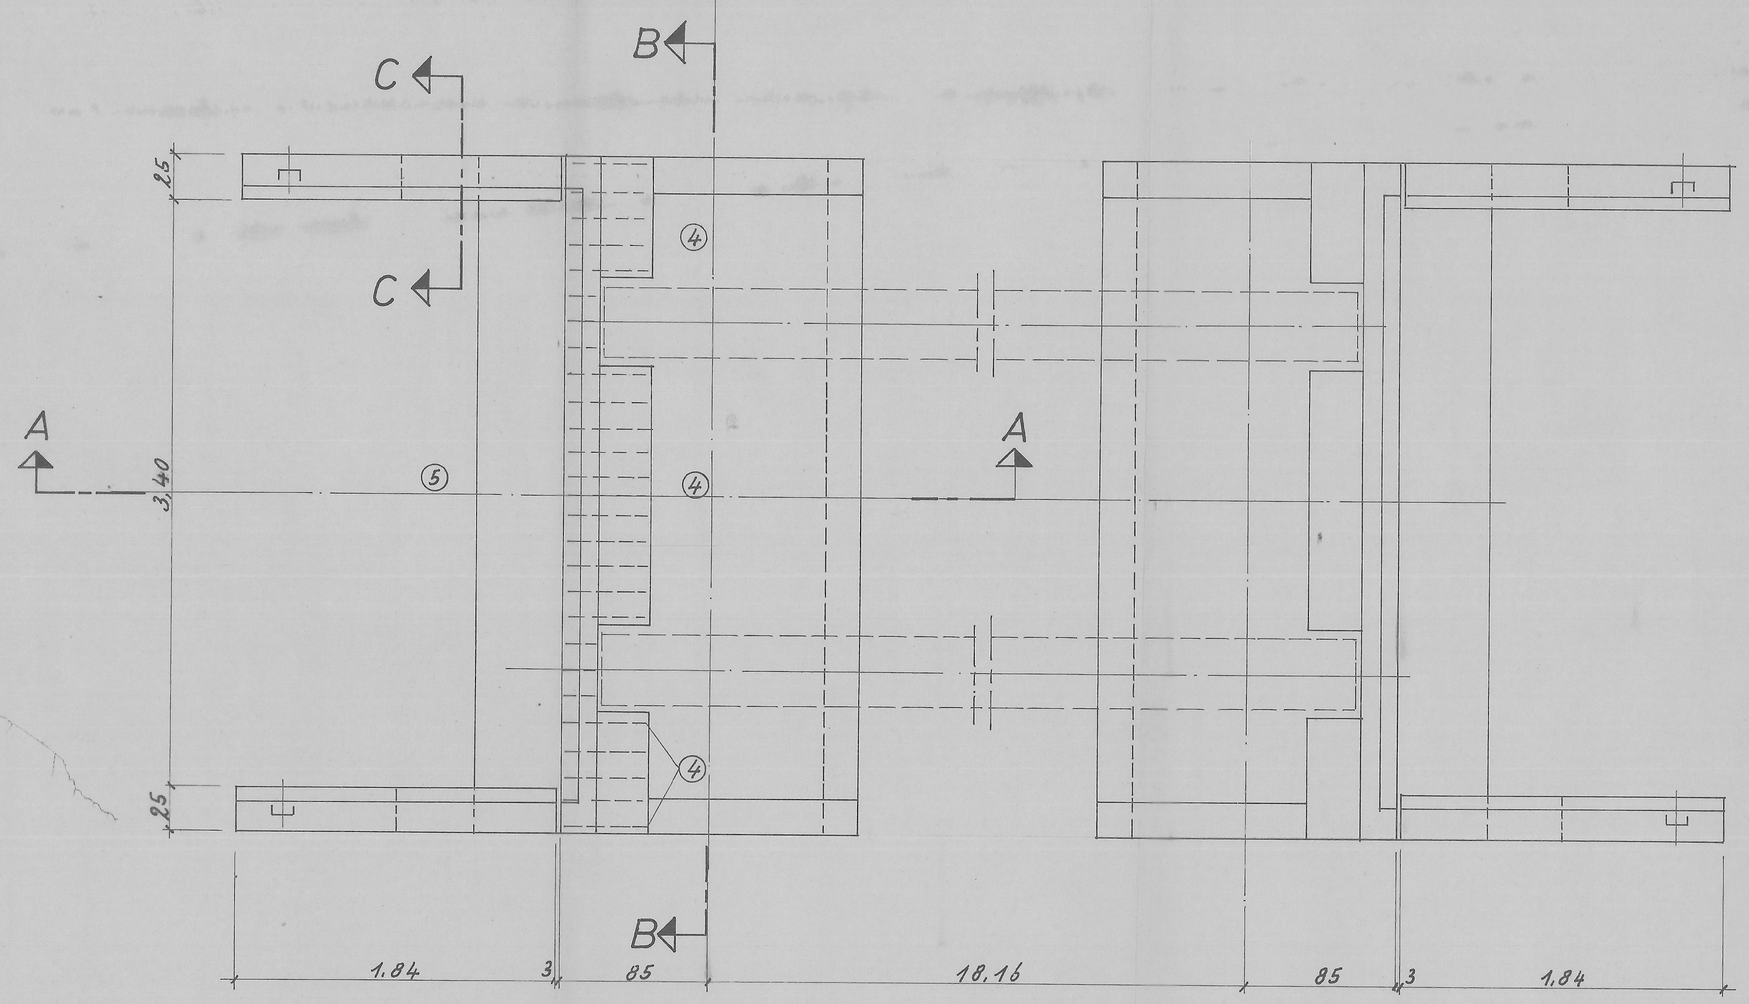

Widerlager Grundriß

Pos.	Stück	Ø	Länge	Ø 8	Ø 10	Ø 12	
1	2×20	10	3,00		120,00		
2	2×20	12	4,00			160,00	
3	4×20	12	4,30			344,00	
4	2×21	10	3,89		163,38		
5	2×27	8	3,27	176,58			
6	4×6	10	2,45		58,80		
7	4×6	8	1,75	42,00			
8	4×2	8	0,85	6,80			
9	4×3	10	2,65		31,80		
10	2×20	8	1,10	44,00			
11	4×2	10	2,15		17,20		
12	2×12	12	1,90			45,60	
13	4×6	10	1,75		42,00		
14	2×23	12	4,40			202,40	
15	2×11	12	3,80			83,60	
16	2×9	12	1,70			30,60	
17	4×6	8	2,35	56,40			
18	4×4	8	3,45	55,20			
19		8	m	200,00			
m				580,98	433,18	866,20	
Gew. in kg				229,49	267,27	769,19	
Gesamtgew.				1.265,95 kg			

Mindestwerte für Biegerollendurchmesser d_B bei Betonstahl III K + III U gemäß DIN 1045 Tab. 18.1

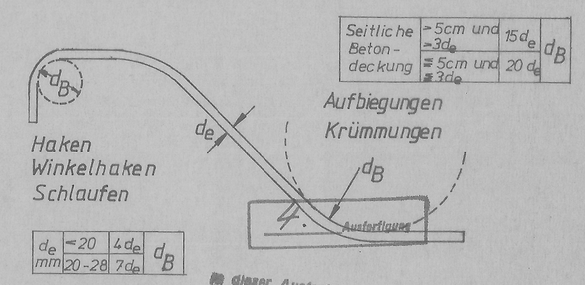

Baustoffe

Beton: B 25

Betonstahl: BST 4201500

Betonüberdeckung 3-5 cm

Stadt Oberhausen Tiefbauamt 14. FEB. 1983 Oberhausen, den

Prüfnummer 20 des Prüfzeichenliste für das Jahr 19 83

Berat. Ing. VBI OSKAR WEBER Prüfingenieur für Baustatik gemäß Verordnung vom 22.8.1942 Fernruf Nr. Fernkopie 4200 OB-STERKRADE Hollener Straße 68 Telefon 65 50 96

Zur Bauausführung freigegeben

Nr.	d.	Mitt.	Bchst.	Anzahl	Art der Änderung	Tag	Name	—

Besteller: Stadt Oberhausen / Tiefbauamt

Bauwerk: West. Fußgängerbrücke / Kaisergarten

Auftrags-Nr.

EINTRAGUNGEN BEACHTEN

Zul. Abw. DIN 7168-mittel	Zchngs-Nr. d. Empfängers	Werkstoff	
Oberfl. DIN 3141-Reihe 2		Modell-Nr.	verfilmt
	Typ	Maßstab 1 : 25	Gewicht kg
	HEZ	UEZ BG TA	
Verwendungsbereich		Benennung: Widerlager Bewehrungsplan	
	M·A·N UNTERNEHMENSBEREICH GHH STERKRADE	Zeichnungs-Nr. 465543 Gepaust	Bl.
1983 Tag Name			
Bearb. 17.1. Koppenberg			Bl.
Gepr.		Entst. aus	Ers. für
Norm			

Diese Zeichn. ist Eigent. d. M.A.N. und dem anvertraut, dem M.A.N. sie ausgehändigt hat. Ihr Gebr. i. nur m. Einw. d. M.A.N. gestattet.