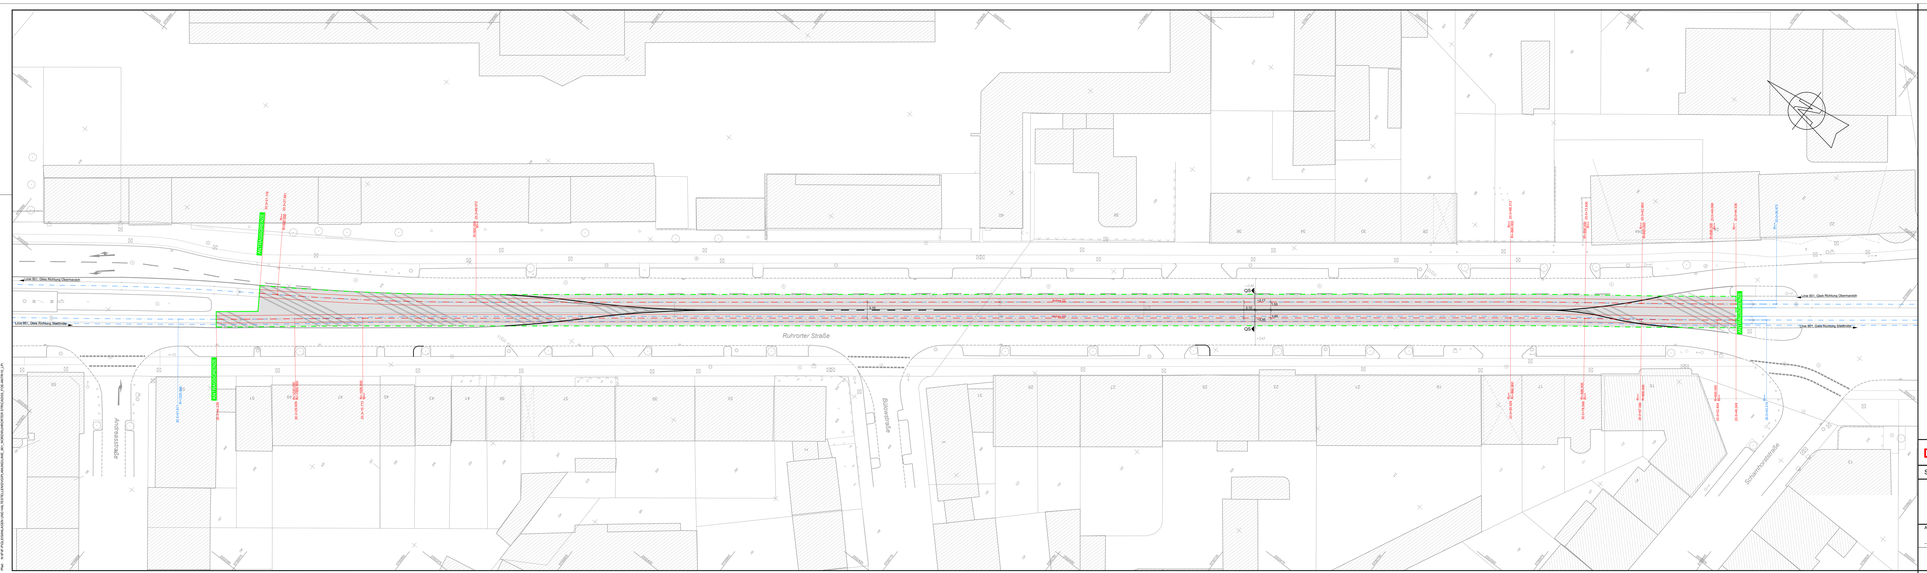



Legende

- Antragsgrenze
- geplante Gleisachse
- vorhandene Gleisachse
- Gleisbereich

Duisburger Verkehrsgesellschaft AG

Straßenbahnlinie 901 — Förderantrag

Gleiserneuerung
**Ruhrorter Straße**
Hst. Kaßlerfelder Straße bis Hst. Landesarchiv NRW
Lageplan

| Abteilung IF | | Datum | Name |
|---|---|---|---|
| | Bearb./Gez. | 17.04.2023 | Theuerkorn/Fuchs |
| | Gepr/dt | | |
| | Maßstab | 1:250 | **Stadtbahnnetz** |
| | Plan Nr./Gl Kaf Sra/S/302 | **Anlage** | 4 |

Dat.: BLATT B.dwg 1:250_LA.DWG
Plot: 24.04.2023 - 08:16:38 - Theuerkorn - Pfad: T:\1_PLAN\...\Anlagen\Plan\BLATT B.dwg