


Erdgeschoss

BGF= 407.35m²
ohne Stahlaußentreppe

Bauherr:	
Duisburg,den	IMD-GL Schneider
Architekt:	
Duisburg,den	Herr /Frau

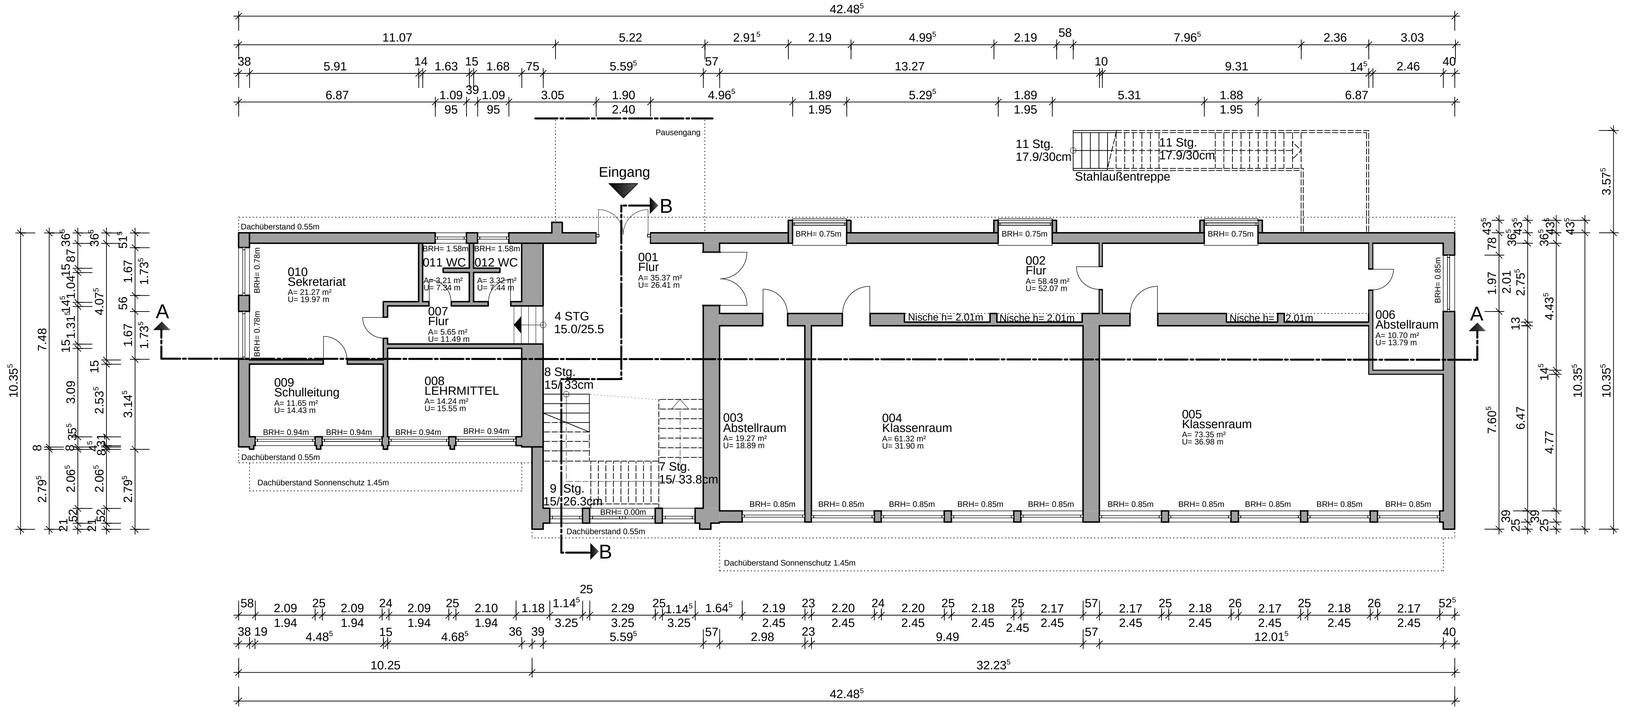

Anmerkung: Die Höhen im Plan beziehen sich alle auf OKFF

(Planung:)	
.	.
Tel.: .	Fax: .
E-Mail: .	
(Statik:)	
.	.
Tel.: .	Fax: .
E-Mail: .	
(HLS:)	
.	.
Tel.: .	Fax: .
E-Mail: .	
(Elektro:)	
.	.
Tel.: .	Fax: .
E-Mail: .	

Bauherr:

IMMOBILIEN-MANAGEMENT DUISBURG
Am Burgacker 3
D- 47049 Duisburg

Projektleitung: -
Telefon: 0203 - 283 3406
Telefax: 0203 - 283 2927
E-Mail: vorzimmer-imd@stadt-duisburg.de

Projekt: GGS Marienfeldschule Kirchstraße 12 47239 Duisburg	SAP- / Auftrags-Nr.: -
	Wirtschaftseinheit: WE143
	Gebäude: Hauptgebäude
Planbezeichnung/ Darstellung: Grundriss EG	Bauteil / Trakt: 4
	Maßstab: 1:100

Blatt-Nr.: 11	Index: -	Entwurfsverfasser: -	Fachbereich: Hochbau
		Gezeichnet: Dubberke	Planart: Bestand
		Datum: 09.01.2023	Plannummer: PL 102

Anmerkung:
Der Entwurf ist geistiges Eigentum des Planers und urheberrechtlich geschützt. Vervielfältigung und Weitergabe an Dritte erfolgt nur mit ausdrücklicher Genehmigung des Planverfassers. Bei Missbrauch bleiben rechtliche Schritte vorbehalten.