
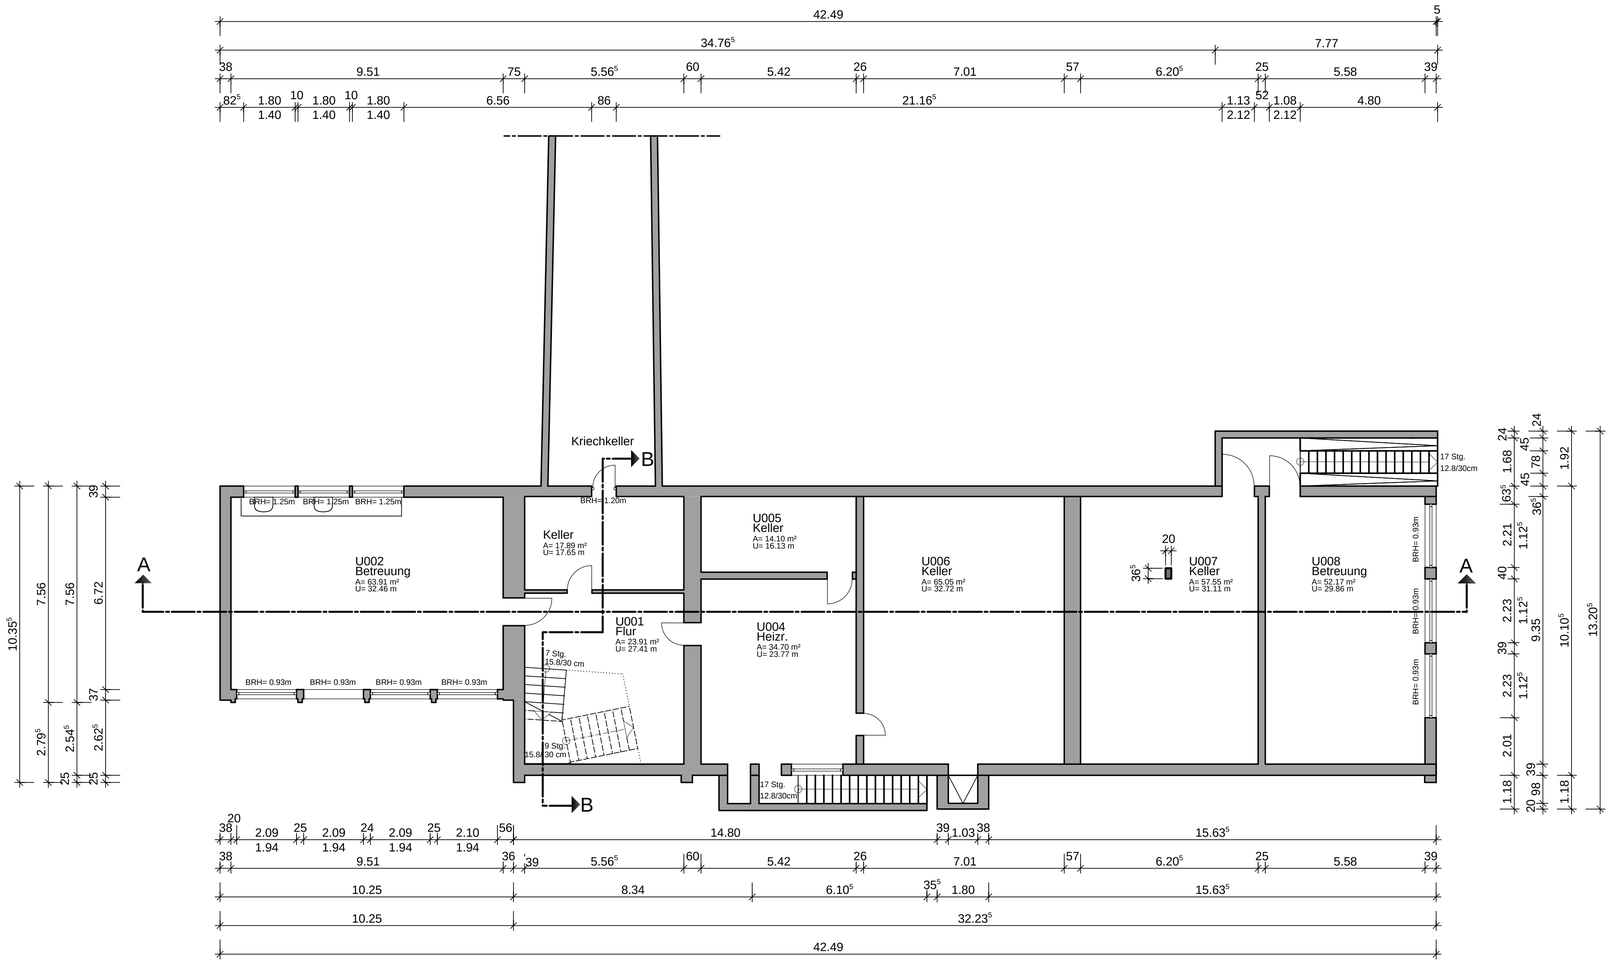


Kellergeschoss

BGF= 404.30m²
(ohne Außentreppen und Kriechkeller)

Bauherr:	
Duisburg,den	IMD-GL Schneider
Architekt:	
Duisburg,den	Herr /Frau

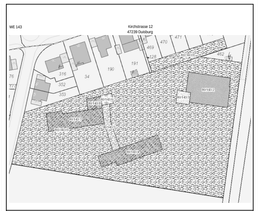

Anmerkung: Die Höhen im Plan beziehen sich alle auf OKFF

(Planung:)	
Tel.: .	Fax: .
E-Mail: .	
(Statik:)	
Tel.: .	Fax: .
E-Mail: .	
(HLS:)	
Tel.: .	Fax: .
E-Mail: .	
(Elektro:)	
Tel.: .	Fax: .
E-Mail: .	

Bauherr:

IMMOBILIEN-MANAGEMENT DUISBURG
Am Burgacker 3
D- 47049 Duisburg

Projektleitung:	-
Telefon:	0203 - 283 3406
Telefax:	0203 - 283 2927
E-Mail:	vorzimmer-imd@stadt-duisburg.de

Projekt:	SAP- / Auftrags-Nr.: -
GGS Marienfeldschule Kirchstraße 12 47239 Duisburg	Wirtschaftseinheit: WE143
	Gebäude: Hauptgebäude
Planbezeichnung/ Darstellung: Grundriss KG	Bauteil / Trakt: 4
	Maßstab: 1:100

Blatt-Nr.: 10	Index: -	Entwurfsverfasser: -	Fachbereich: Hochbau
		Gezeichnet: Dubberke	Planart: Bestand
		Datum: 09.01.2023	Plannummer: PL 101

Anmerkung:
Der Entwurf ist geistiges Eigentum des Planers und urheberrechtlich geschützt. Vervielfältigung und Weitergabe an Dritte erfolgt nur mit ausdrücklicher Genehmigung des Planverfassers. Bei Missbrauch bleiben rechtliche Schritte vorbehalten.