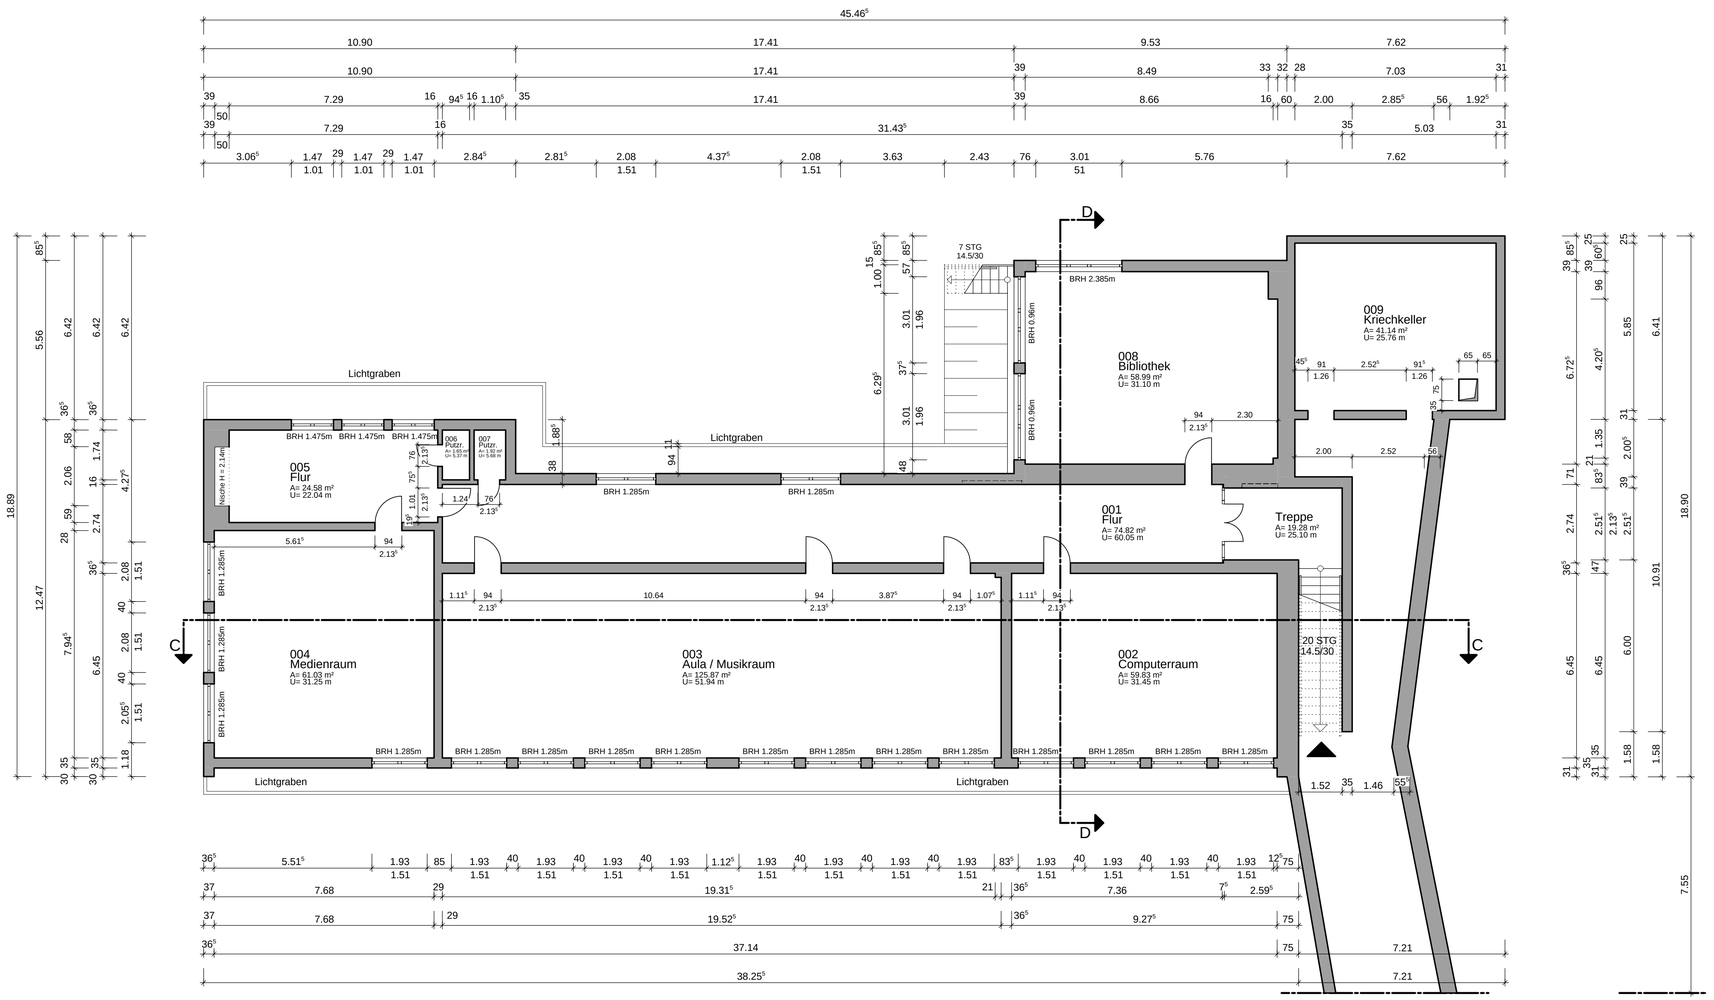


Grundriss Kellergeschoss

BGF KG = 551,39m²
BGF Gesamt: 1.485,16 m²

Bauherr:

Duisburg,den IMD-GL Schneider

Architekt:

Duisburg,den Herr /Frau



Anmerkung: Die Höhen im Plan beziehen sich alle auf OKFF

(Planung:)
.
Tel.: . Fax: .
E-Mail: .

(Statik:)
.
Tel.: . Fax: .
E-Mail: .

(HLS:)
.
Tel.: . Fax: .
E-Mail: .

(Elektro:)
.
Tel.: . Fax: .
E-Mail: .

Bauherr:

IMMOBILIEN-MANAGEMENT DUISBURG
Am Burgacker 3
D- 47049 Duisburg

Projektleitung: -
Telefon: 0203 - 283 3406
Telefax: 0203 - 283 2927
E-Mail: vorzimmer-imd@stadt-duisburg.de

Projekt:
GGS Marienfeldschule
Kirchstraße 12
47239 Duisburg

SAP- / Auftrags-Nr.: -
Wirtschaftseinheit: WE143
Gebäude: Hauptgebäude

Planbezeichnung/ Darstellung:
Grundriss KG

Bauteil / Trakt: 6, 7, 8
Maßstab: 1:100

Blatt-Nr.:	Index:	Entwurfsverfasser: -	Fachbereich: Hochbau
2	-	Gezeichnet: LK	Planart: Bestand
		Datum: 14.12.2022	Plannummer: PL 1

Anmerkung:

Der Entwurf ist geistiges Eigentum des Planers und urheberrechtlich geschützt. Vervielfältigung und Weitergabe an Dritte erfolgt nur mit ausdrücklicher Genehmigung des Planverfassers. Bei Missbrauch bleiben rechtliche Schritte vorbehalten.