


Legende	
	FR, LED Langfeldleuchte
	Präsenzmelder
	Festanschluß 230V/50Hz Leerdose
	FR - Steckdose abschließbar
	Schalter
	Abstelltaster (Quittierung)
	Zugtaster
	Signalgeber extern
	Fluchtwegpiktogramm

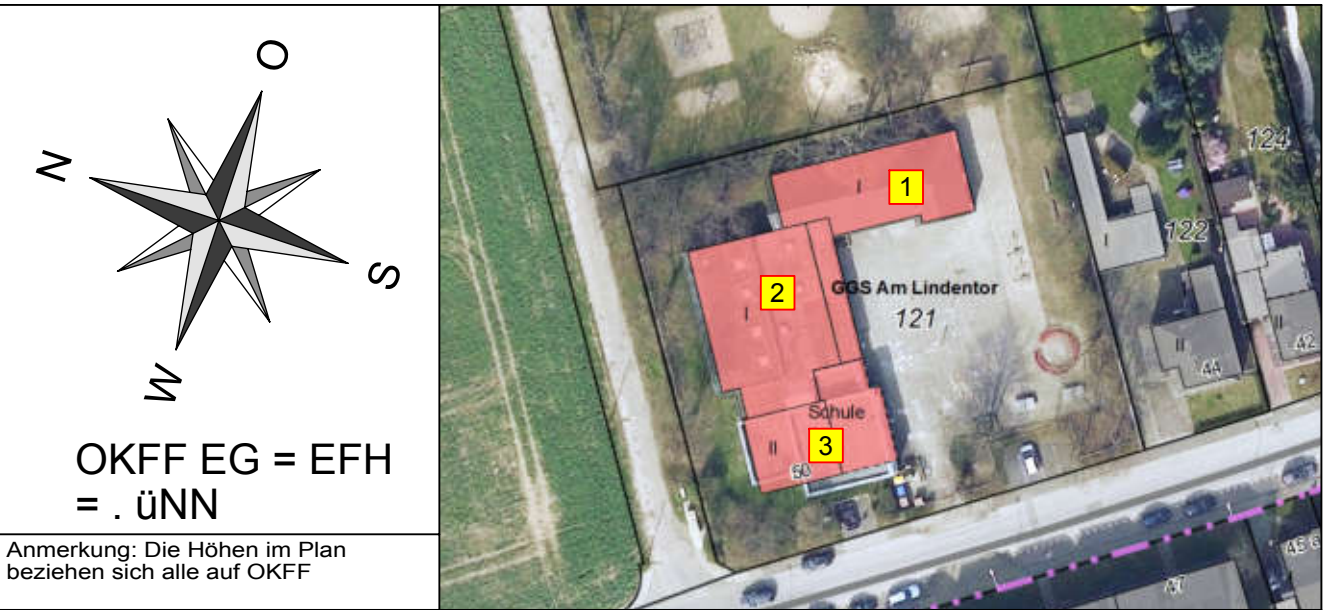

OKFF EG = EFH  
= üNN

Anmerkung: Die Höhen im Plan  
beziehen sich alle auf OKFF

(Planung:)	
Tel.: .	Fax: .
E-Mail: .	
(Statik:)	
Tel.: .	Fax: .
E-Mail: .	
(HLS:)	
Tel.: .	Fax: .
E-Mail: .	
(Elektro:)	
Tel.: .	Fax: .
E-Mail: .	

**Bauherr:**



**IMMOBILIEN-MANAGEMENT  
DUISBURG**  
Am Burgacker 3  
D- 47049 Duisburg

Projektleitung: Herr /Frau  
Telefon: 0203 - 283 0000  
Telefax: 0203 - 283 0000  
E-Mail: @stadt-duisburg.de

Projekt:	SAP- / Auftrags-Nr.: 1100000000
Sanierung Außen-WC GGG Am Lindentor Am Lindentor 50 47259 Duisburg	Wirtschaftseinheit: 182
	Gebäude: 2

Planbezeichnung/ Darstellung:	Bauteil / Trakt: Außen-WC
EG Grundriss Sanitär + Elektro Version 3	Maßstab: 1:50

Blatt-Nr.: 1	Index:	Entwurfsverfasser: Gezeichnet: Pieper Datum: 11.10.2017	Fachbereich: Elektro Planart: Entwurf Plannummer: 38
-----------------	--------	---	---

Anmerkung:  
Der Entwurf ist geistiges Eigentum des Planers und urheberrechtlich geschützt. Vervielfältigung und Weitergabe an Dritte erfolgt nur mit ausdrücklicher Genehmigung des Planverfassers. Bei Missbrauch bleiben rechtliche Schritte vorbehalten.