


Lageplan

Flurstück: 369

Flur: 34

Gemarkung: Duisburg

Tonstr. 16 a, Duisburg u.a.

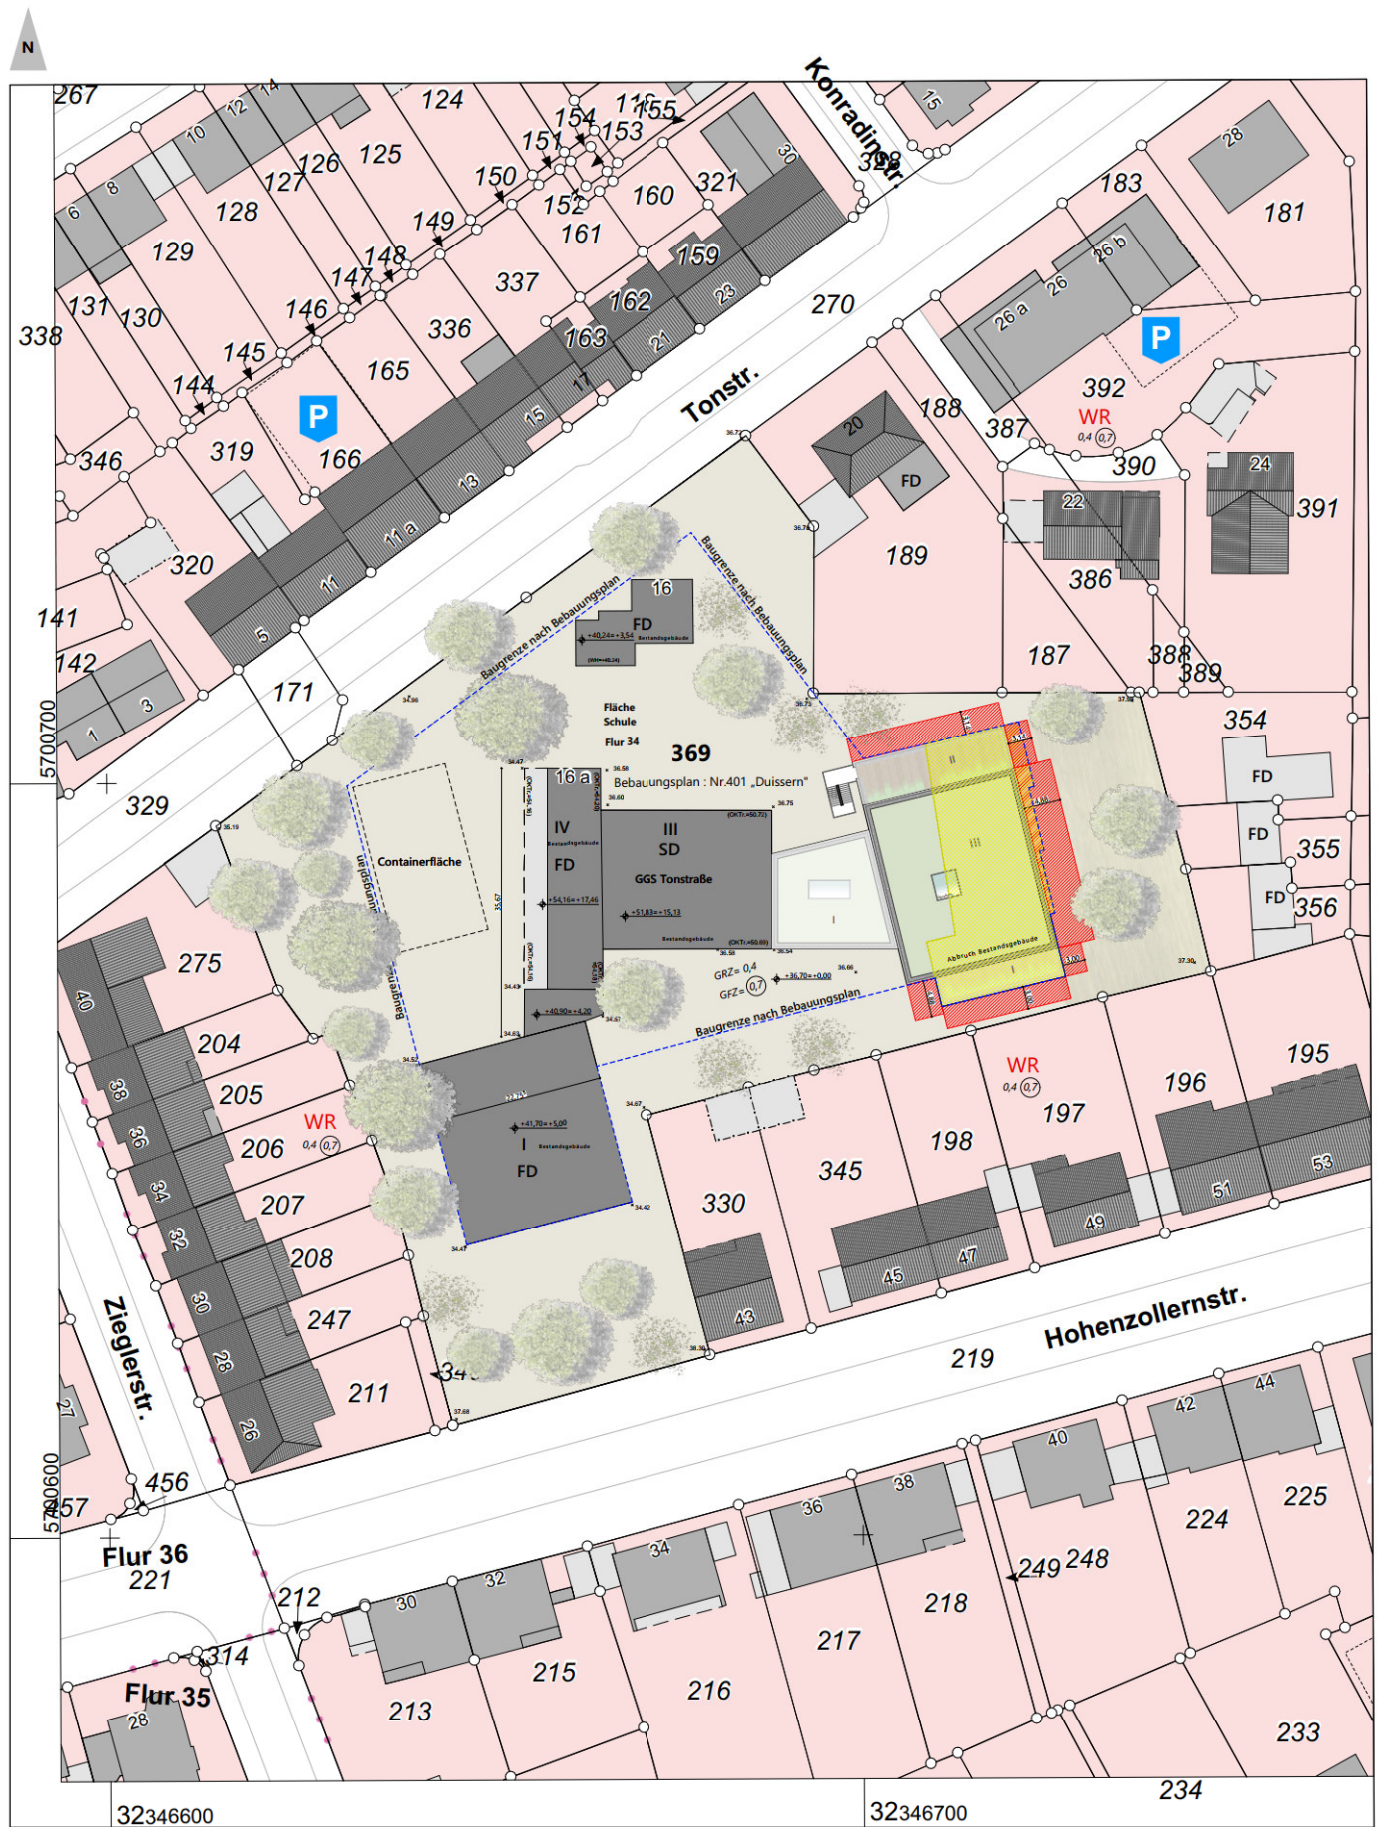

Maßstab 1 : 500

10 20 30 40 50 Meter

Die Nutzung dieses Auszuges ist im Rahmen des § 11 (1) DVOzVermKatG NRW zulässig. Zuwiderhandlungen werden nach § 27 VermKatG NRW verfolgt.