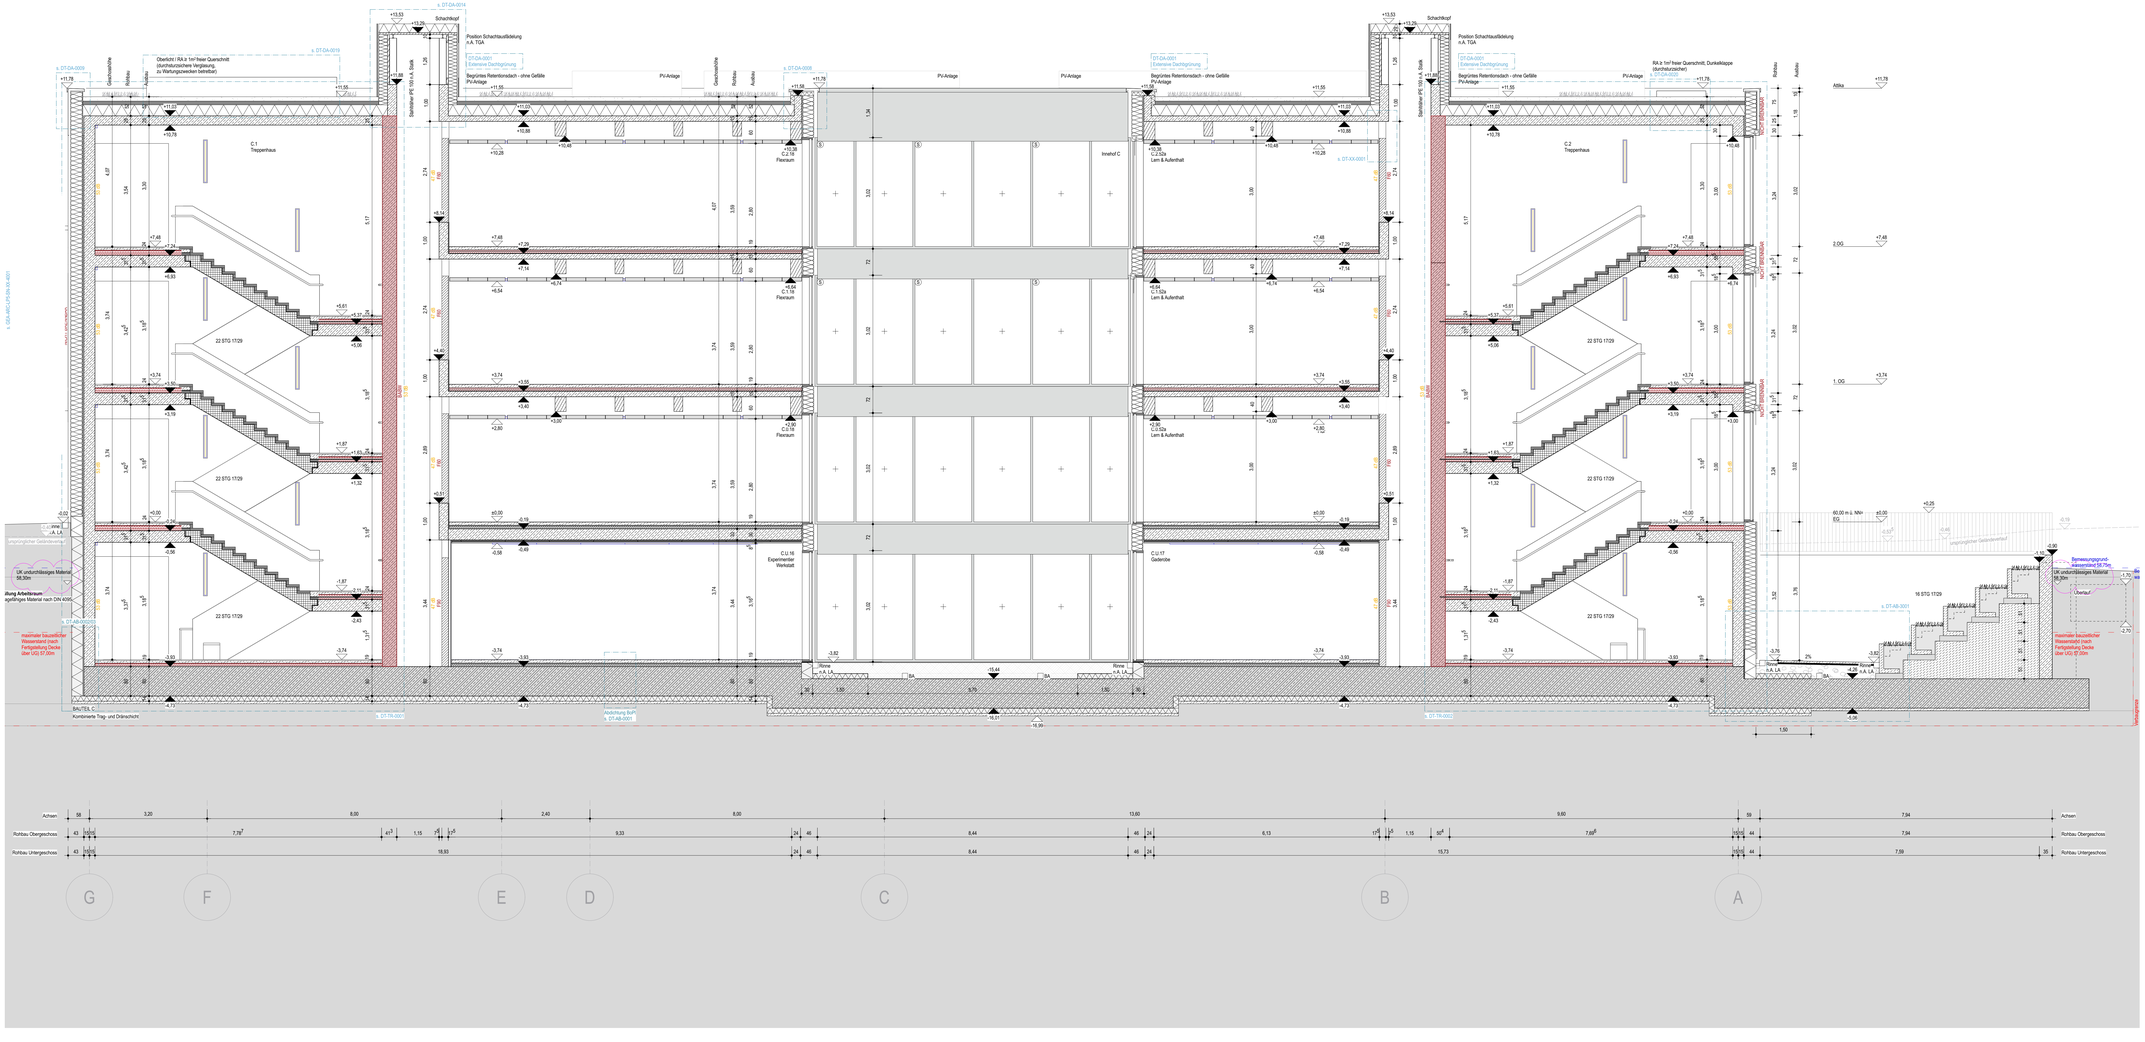

LEGENDE:

- Stahlbeton
- WU-Beton
- Isokorb
- Holz
- Mauerwerk
- Trockenbau-/Installationswand
- Trockenbauwand mit Bekleidung
- Dämmung hart
- Perimeterdämmung
- Dämmung weich
- Detailverweis
- Bemessungsgrundwasserstand -1,25m = 98,75m ü. NN
- Innenkante Verbau Arbeitsraum umlaufend 1,20 m
- Dachbegrünung extensiv
- Kies
- Gewachsener Boden
- Verfüllung
- Holzlamellen
- Mäanderblech
- Mäanderblech, perforiert
- Sichtschutz Technik
- Putzträgerplatte
- WDVS
- Aluminium eloxiert
- Fassadenrinne angeschlossen
- Fassadenrinne als Traufstreifen
- Brandsperre, Stahlwinkel
- Estrichfugen

Raumstempel:

Raumname	
Nummer	Fläche
Umfang	lichte Höhe
OK RD	OK FB
OK FB	OK UK
Bodenbelag	Deckenbild

Türstempel:
T(nummer
Brands.| Schalls.| Sonderanf.
mind. LDM
Details:

OK Fertigboden
OK Rohboden
Höhenkote Grundriss
OK | UK Fertigdecke
OK | UK Rohdecke

OK	Oberkante
OK TE	Oberkante Türelement
UK	Unterkante
VK	Vorderkante
UZ	Unterzug
UZ	Überzug
BP	Bodenplatte
RB	Rohboden
RD	Rohdecke
FB	Fertigboden
FD	Fertigdecke
AHD	Abhangdecke
DSP	Deckenversprung
BSP	Bodenversprung
BRH	Brüstungshöhe fertig ü. OKFB
BRH roh	Brüstungshöhe roh ü. OKFB
LDM	Lichtes Durchgangsmaß
LH	Lichte Höhe
OL	Oberlicht
RÖ	Revisionsöffnung
BK	Bodenkanal
ø. DA	geltender Deckenanschluss ≥ 10 mmrs 20 mm (vgl. Berechnung Statik)
XX dB	Schallschutzanforderung n.A. Bauphysik
T	Innentür
AT	Außentür
BABW	Bauart Brandwand
BW	Brandwand
F 90	Feuerschutz Wand / Verglasung (Minuten)
T 30	Feuerschutztür (Minuten)
ds	dicht- und selbstschließende Tür
RS	Rauchschutztür
IBO	In Betrieb offen
G	Gitter in Türblatt
U	Unterschnitt Türblatt
P	Perforierung Oberblende
BMZ	Brandmeldezentrale
FWB	Feuerwehrbedienfeld
LÜA	Löschwasser
NAS	Notausstieg
NRWG	Natürliches Rauch- und Wärmeabzugs-Gerät
RA	Rauchabzug
WRB	Wassermelderkiosk
DV	Dachverteilator, n.A. TGA
ELA	Elektroakustische Anlage
HK	Heizkörper
HKV	Heizkreisverteiler, n.A. TGA
LÜ	Luftdurchströmung
NSHVT	Niederspannung Hauptverteiler
RA	Rohrachse
RS	Rohrschelle
RLT	Raumluftechnik
Si-Bel	Sicherheitsbeleuchtung
SL-S	Strangentlüftung-S, n.A. TGA

AKS	Akustikputz
ALU	Aluminium
BET	Beton
BS	Betonstein
FS	Faserzement
GK	Gipskarton
GKF	Gipskarton feuerhemmend
GKP	Gipskarton perforiert
HBS	Hartbrandstein
HBV	Hartbrandverblender
HPL	HPL-Platte
KS	Kalksandstein
KSV	Kalksandverblender
LBS	Leichtbeton
MW	Mineralwolle
PE	Polyethylen
PP	Polypropylen
PS	Polystyrol
PU	Polyurethan
PVC	Polyvinylchlorid
SB	Sandstein
SBV	Sandsteinverblender
STB	Stahlbeton
VA	Vormauerziegel
VSG	Verbundsicherheitsglas
WU	Weiße Wanne
ZE	Zementestrich

Gewerk:

- LA - Außenanlagenplanung (Angabe ergänzt)
- FE - Fachein richtung
- LS - Loose Möbilair
- TGA - HLSE (Hinweis: Durchbrüche n. A. TGA sind Mindestabmessungen Angabe ergänzt)
  - H - Heizung
  - L - Lüftung
  - S - Sanitär
  - E - Elektro
- Fangstange TGA
- Blitzschutz TGA
- DD - Deckendurchbruch
- DS - Deckenschlitz
- WD - Wanddurchbruch
- WS - Wandschlitz
- WD - Wanddurchbruch (rund)
- WA - Wandanschluss
- KB - Kernbohrung
- GA - Grundleitungsanschlussstutzen
- BA - Bodenablauf
- DE - Dachentwässerung
- Handfeuerlöscher
- Handfeuermelder
- Ausloesetaster RA
- Steuerzentrale
- außenliegender Sonnenschutz (1xMotor/Achse) - 230 V
- innenliegende Verdunklungsanlage - 230 V
- motorischer Antrieb - 230 V
- außenliegender Insektenschutz
- Festverglasung
- Riegelkontakte - 230 V
- Schlüsselschalter
- Sekuranten
- Einlegeteil zur Befestigung Fassade, Höhe gem. Leitdetail F-GEA-ARC-LP5-DT-XX-0004
- Waschbecken
- Ausgussbecken

Wandqualitäten:

(ak)	akustisch wirksam
A	Anstrich
F	Fliesen
G	Glas
H	Holzbekleidung
HPL	HPL-Plattenbekleidung
P	Putz
PW-H	Prallwand - Holz
Q3+A	Q3 mit Dispersionsanstrich
SB0	Beton sichtbar - ohne Sichtqualität
SB1	Sichtbeton - Klasse 1
SB3	Sichtbeton - Klasse 3
SB3-M	Sichtbeton - Klasse 3 mit Mattrizenschalung

Bodenqualitäten:

BWS	Betonwerkstein
F	Fliesen
K	Kautschuk
L	Linoleum
L-(SP)	Linoleum (Sportboden)
SB+B	Beton + Beschichtung
SB	SB ink. Imprägnierung
SLZ	Sauberlaufzone

Deckenqualitäten:

(ak)	akustisch wirksam
AHD-H	Abhangdecke, Hygiene (ak)
DS-HW	Deckensegel HW/LP (ak)
DSP (ak)	Dreischichtplatte, perforiert
GK	Gipskarton
GK-San	GK Nass- und Feuchträume
HW (ak)	Holzwolleleichtbauplatte
SM	Streckmetall, offen
SM (ak)	SM + Dämmauflage + Vlies
SM (v)	SM + Vlies (ak)
SB0	Beton sichtbar - ohne Sichtqualität
SB1	Sichtbeton - Klasse 1
SB3	Sichtbeton - Klasse 3

Bautoleranzen sind gem. DIN 18202 einzuhalten
Heizkreisverteiler nach Angabe TGA
Dachaufbauten und Außenanlagen nachrichtlich
alle Höhenangaben werden in absoluten Höhen angegeben
Im Bereich von Rippendecken ist eine Befestigung nur im Bereich der StB-Platten zwischen den Rippen möglich
Angaben zur Luftdurchströmung gem. TGA
Planung gilt nur Verbindung mit der Ausführungsplanung der jeweiligen Fachplaner

M 1:50

0 0,5 1m 1,5 2m

Dieser Plan gilt nur in Verbindung mit gesamter Werk- und Detailplanung.
Pläne im Maßstab 1:200 dienen nur der Übersicht und als Ergänzung zur verbindlichen Werk- und Detailplanung.

Die fertigungstechnischen und bauphysikalisch bestimmenden Angaben zur Konstruktion und Funktion sind vom Unternehmer eigenverantwortlich nachzuprüfen, einschließlich der Maße mit den örtlichen Gegebenheiten auf der Baustelle.
(Höhenangaben bezogen auf DKFF)
Die Angaben des Bodengutachtens, des Wärmeschutznachweises und des Schallschutznachweises sind verbindl. u. bei der Ausführung zu beachten und einzuhalten.

Nur von Architekt und Statiker freigegebene Pläne mit dem aktuellsten Index dürfen zur Ausführung verwendet werden.
Alle Angaben sind mit den Statikerplänen eigenverantwortlich zu vergleichen.
Verlauf des Gebäudebaukörpers gemäß Plan und Absteckung Vermesser.
Bei Unstimmigkeiten ist die Bauleitung umgehend zu verständigen und mit dem planenden und ausführenden Architekten sowie mit dem Statiker vor Ausführung abzustimmen.

NR.	DATUM	ART DER ÄNDERUNG	VON
A	02.03.26	Planerstellung	cf, cas

PROJEKT
Neubau Gesamtschule Altenessen-Süd
Erbslohstrasse 3 45326 Essen

BAUHERR
Immobilienwirtschaft der Stadt Essen
Lindenallee 59-67 45127 Essen

FLUR | FLURSTÜCK NR.
39 | 217 t.T., 501, 502, 503 t.T.

ARCHITEKT
v-architekten gmbh
Merowingerstraße 5-7 50677 Köln
T 0221 . 66 999 30 | F 0221 . 66 999 333

STADT ESSEN

GENERALPLANUNG v-architekten gmbh Merowingerstrasse 5-7 50677 Köln	TRAGWERKSPLANUNG ehp GmbH Beratende Ingenieure Curienstraße 2 70563 Stuttgart	BAUPHYSIK ZWP Ingenieur-AG An der Münze 12-18 50668 Köln
GEBÄUDETECHNIK ZWP Ingenieur-AG Alleestandgebäude 15-17 44787 Bochum	Weitere Planer Dipl.-Ing. (FH) K. Lütkemann Ahlener Straße 2 48346 Ostbevern-Brock	LANDSCHAFTSPLANUNG GuG	Landschaftsarchitekten GmbH Wichtler Str. 301-303 50827 Köln

PLANUNGSPHASE
Ausführungsplanung / Werkplan 1

PLAN - NR.	BLATTGRÖSSE	DATUM	INDEX
F-GEA-ARC-LP5-SN-XX-3021-A	1,4 / 0,841	02.08.24	A
	MASSSTAB 1:50	ERSTELLT 02.03.26	
		BEARBEITER cas, cf	

PLANINHALT
Schnitt D1-D1

UNTERSCHRIFT BAULEITER

UNTERSCHRIFT ARCHITEKT

Die Pläne bzw. deren Inhalt, bleiben geistiges Eigentum des Architekten und dürfen nur absprachegemäß und im Sinne des Architekten verwendet werden, insbesondern dürfen die Planunterlagen ohne vorherige schriftliche Genehmigung des Architekten weder vervielfältigt noch Dritten zugänglich gemacht werden. Zuwiderhandlungen betreffend unbefugterweise geschützte Leistungen stehen dem Auftraggeber erst mit Eintritt des Projektschlusses zu.

BAUREI nur für Rohbau