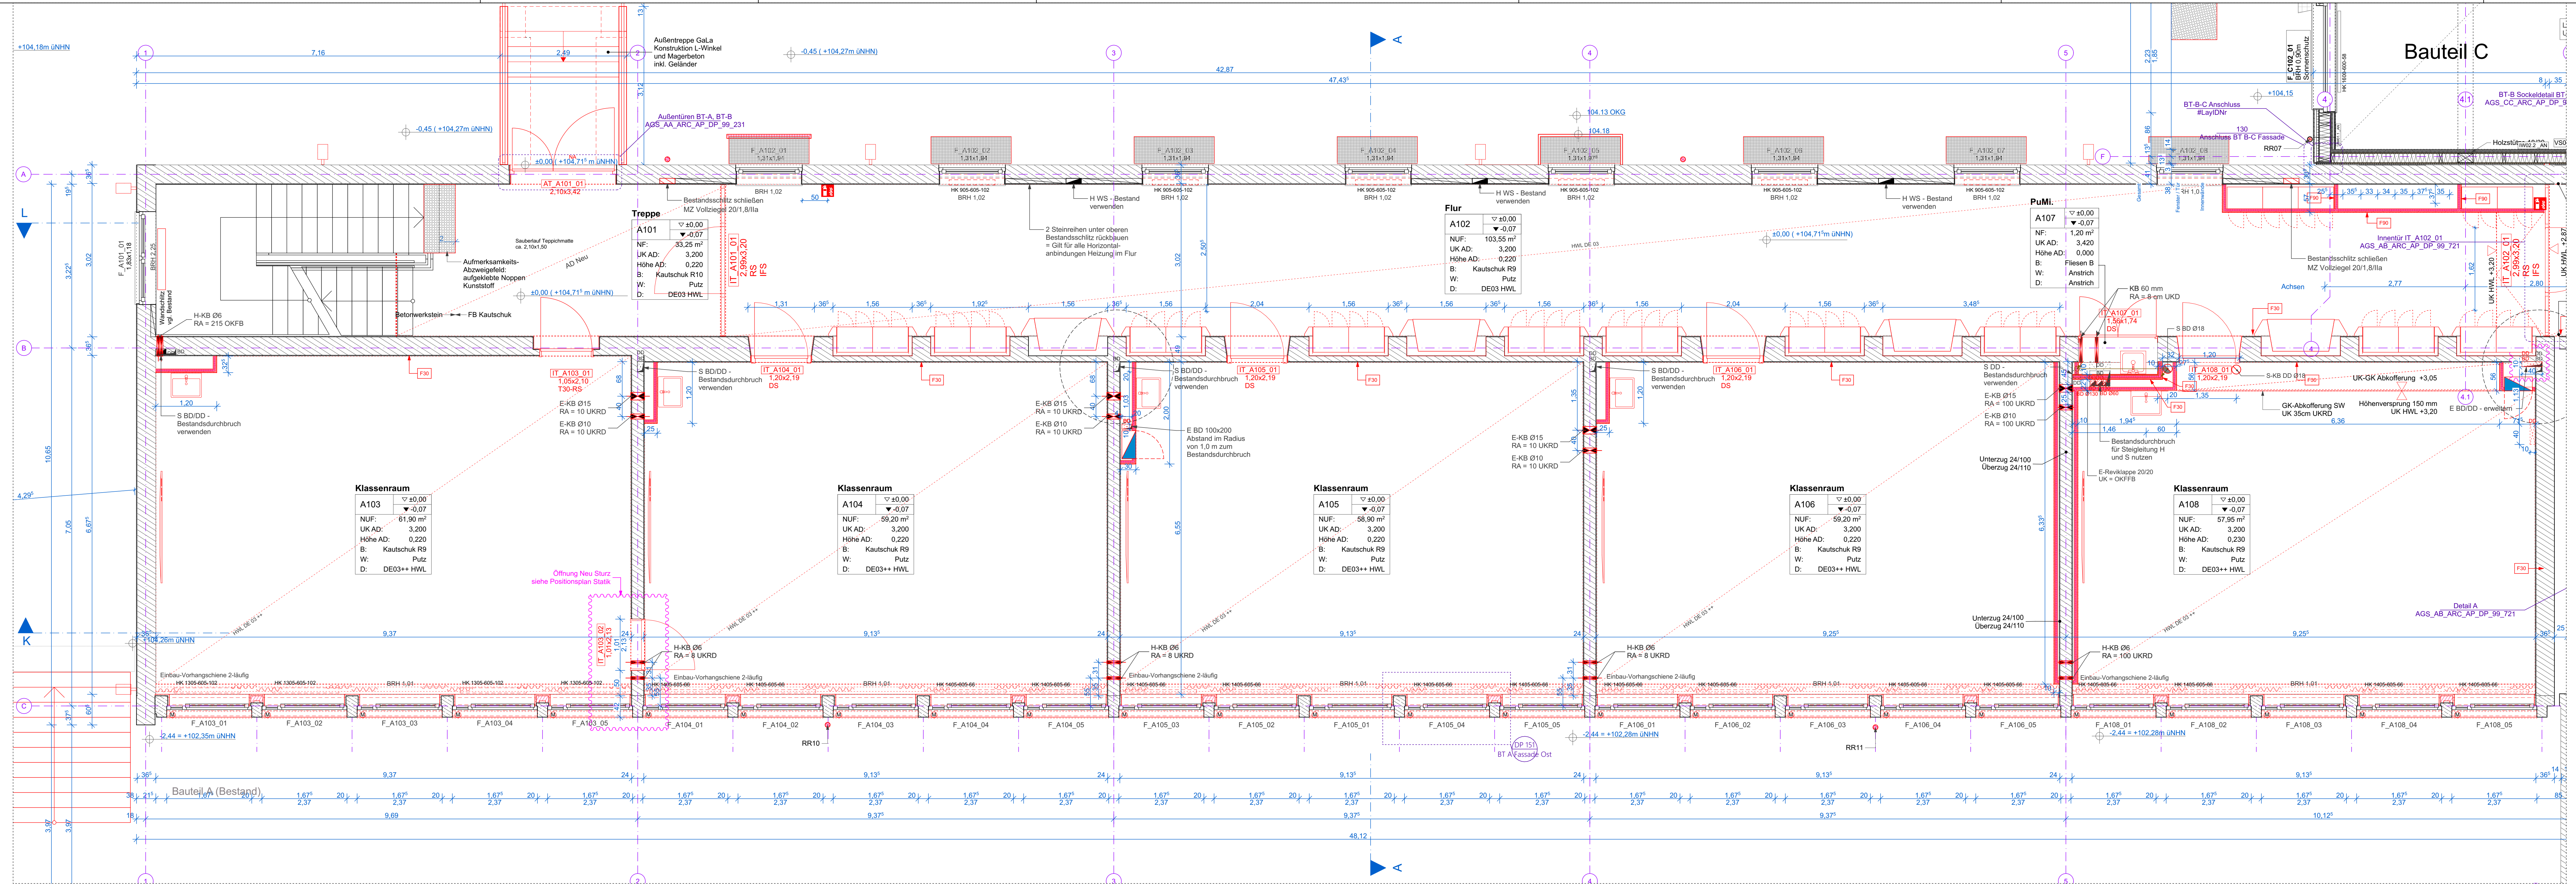

Grundriss OG _ Bauteil A
M 1:50

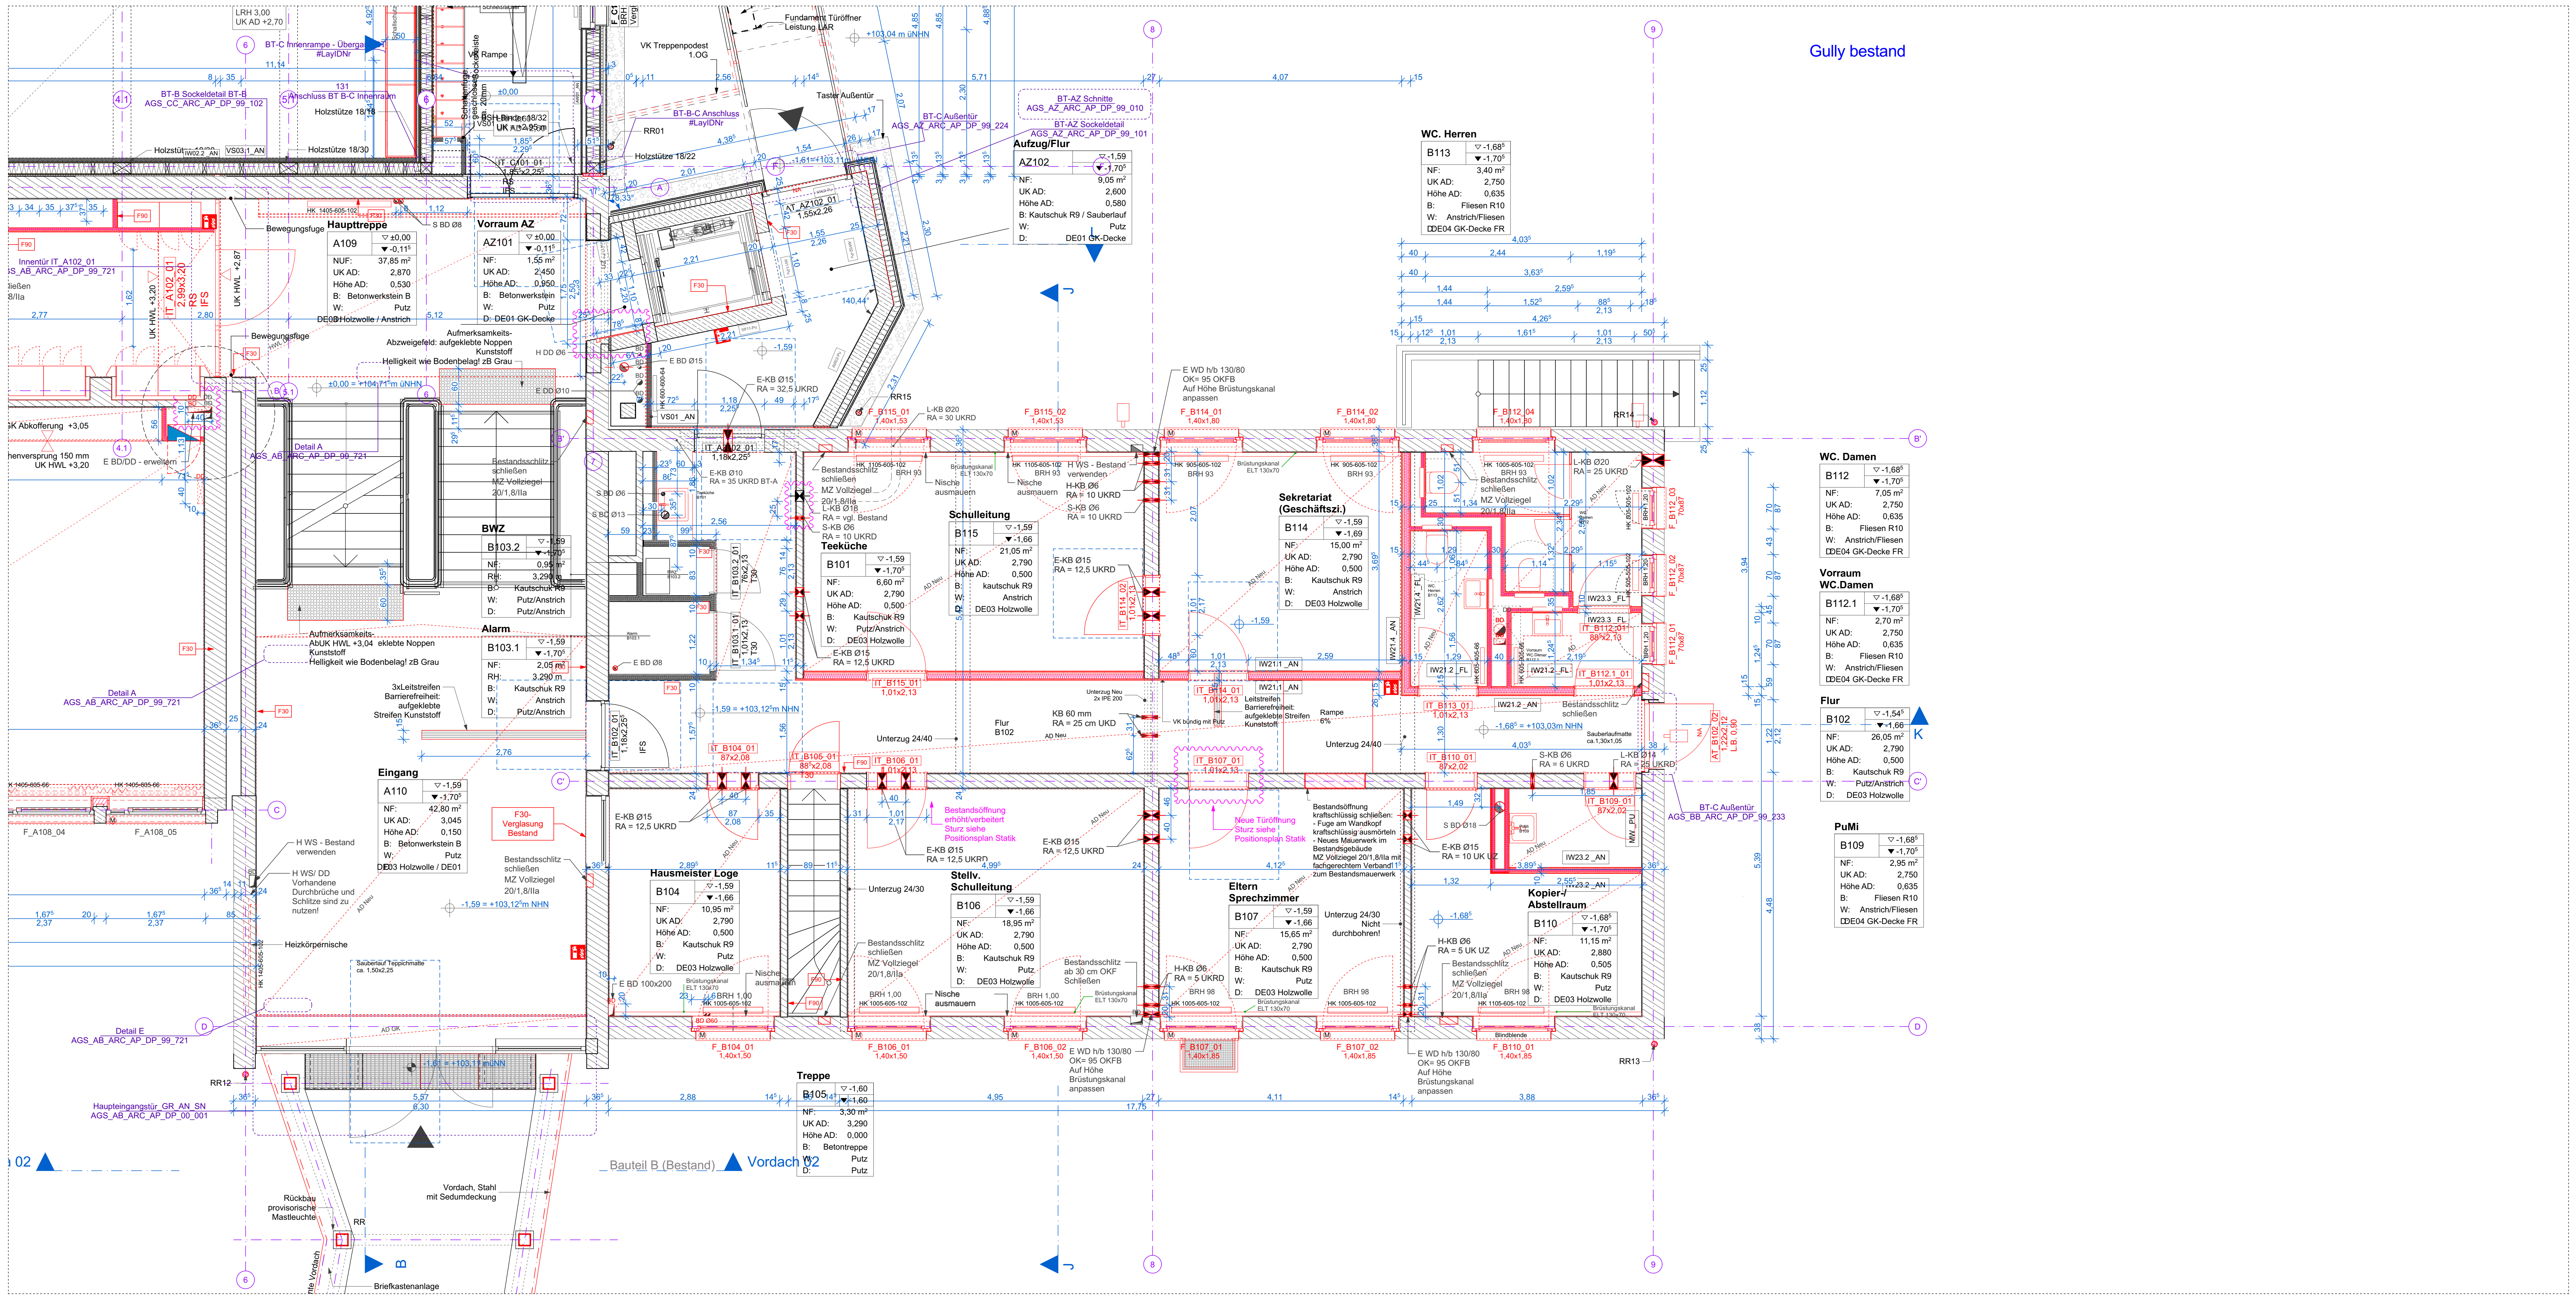

Grundriss OG _ Bauteil B
M 1:50

Legende | Abbruch | 🟥 Neu | ⬛ Bestand

A1	nicht brennbar	**OL**	Oberlicht
AD	Abhangdecke	**RWA**	Rauch- und Wärmeabzug
B1	schwer entflammbar	**RS**	Rauchschutztür
BE	Bodeneinlauf	**T30**	Feuerhemmende Tür
BW	Brandwand	**T30-RS**	Feuerhemmende Rauchschutztür
BR	Brüstung	**T90**	Feuerbeständige Tür
BRH	Brüstungshöhe (OKFB bis OK Rohbrüstung)	**T90-RS**	Feuerbeständige Rauchschutztür
FB	Feuerbeständig (F90)	**UZ**	Unterzug
FB-BW	Feuerbeständig in Bauart Brandwand	**VK**	Vorderkante
FH	Feuerhemmend (F30)		
DB	Doppelboden		
DS	dichtschließende Tür		
dTs	dicht- und selbstschließende Tür		
FSA	Feststellanlage		
iFSA	Feststellanlage integriert		
IW	Innenwand (Verweis Wandaufbauten)		

▨	WU-Beton	▨	Mauerwerk	▨	Dämmung hart
▨	Stahlbeton	▨	Brettschichtholz bzw. Brettsperrholz	▨	Dämmung weich
▦	Stahlbeton Fertigteil	▨	Gipskartonständerwand	☐	Putz
▨	Estrich	▥	Holz/ Holzwerkstoff	⋀⋀	Wandverstärkung

OKRB	Oberkante Rohfußboden	⊕	OK Rohfußboden	⊕	OK Fertigfußboden
OKFB	Oberkante Fertigfußboden	▼	OK Roh	▽	OK Fertig
UKRD	Unterkante Rohdecke	▲	UK Roh	△	UK Fertig
UKFD	Unterkante Fertigdecke				

Türbemaßung: Breite = Rohmaß und Höhe = UK Rohsturz zu OKFB

Raumbezeichnung	**Gruppenraum**	
Raumnummer OKFB	C203.1	▼ ±0,00
OKRB		▼ -0,10
Raumfläche	NRF: 70 m²	
Raumumfang	RU: 76,20 m	
Lichte Raumhöhe	RH: 3,20 m	
Bodenbelag	B: Kautschuk/ FB 01	
Wandbelag	W: Anstrich/ WB 01	
Deckenart	D: Abhangdecke/ DE 01	

Türstempel (Raumnummer_Türnummer): T C203.1_1
Feuer-Rauchschutz/ Schallschutz: T30 32dB

Hinweis
Alle Maße sind am Bau zu prüfen!
Alle Durchbrüche gem. Angabe Statik und Haustechnik!
Alle statischen notwendigen Angaben gem. Statik!
Die Pläne gelten nur in Zusammenhang mit den Positions- und Schalplänen des IngenieurbüroTragwerksplanung!
Alle Unstimmigkeiten sind den Architekten und der Bauleitung mitzuteilen!

Übersicht

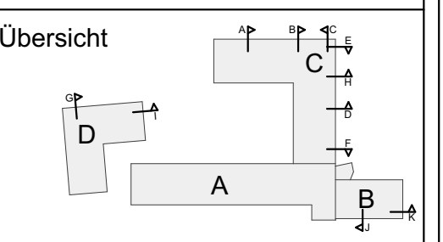

Ausrichtung
N

Maßstabsleiste
0 1 2 3 4 5

Nullpunkt ±0,00 OKFF = 104,71⁵ m ü.NHN

Baumaßnahme
AGS
Erweiterung der Andreas-Grundschule
Von-Einem Straße 56
45130 Essen

02.09.2026

Datum: **12.05.2021** | gezeichnet: **KB, TB**

Änderungen

Index	Datum	Bea.	Änderungsbeschreibung
H - IA			D106 AHD
G	06.08.2026		Trockenbauwände, SuD, Türzargen
IF	23.11.2023	KB	Rohbau-LV Anpassungen
IE	20.10.2023	, KB	Heizungrohre Bestand, Kamin Maße nach Aufmaß, Rampe , Tür IT_B115_01, Tür IT_B107_01, Tür IT_B114_01, Kopierraum B1110, PuMi B109, Toiletten OKFF -1,685 , Höhe Abhangedecken BT-B
ID	02.10.2023	, KB	GK-Wand B114, KB ELT Brüstungskanal, RLT Einbauhöhe prüen, S+D Planung TGA geändert!, Bodendurchbruch Sanitär, Tür IT_B106_01 und IT_B115_01 1,01x2,13, TGA Schacht A108 prüfen!
IC	30.03.2023	KB, TB	AT_B102_02 neu, Abbruch Treppe, B109 PuMi angepasst, B114 Leitstreifen , entfall Leitstreifen Aufzug, Koffer, Bemaßung VS
IB	28.01.2022	, KB	Feuerlöscher, Außenzapfstelle Fassade BT-A Süd entfällt, F_C114_03, Schacht Flur EG, IT_A103_02 Sturz, IT_B114_02 Sturz, IT_B107_01 Sturz
IA	10.09.2021	, KB	IT_B114_02 RB, IT_A103_02 Breite, AT_B102_02 Neue Tür, IT_C101_01 Rohbau, Aufzug Durchgang Rohbau, Aufzug Rohbau, Außentreppe BT-A, IT_C101_01, IT_B102_01 Tür gespiegelt, IT_AZ102_02

Planungsphase	**Ausführungsplanung**	
Planinhalt	**Grundriss EG - Bauteil A-B**	
Planformat **A0** (1189 x 841 mm)	Maßstab: **1:50**	Plancodierung/ Dateiname: **AGS_AB_ARC_AP_GR_00_001_H - IA**
CAD	Projektname: **AGS**	Projekt_Bauteil_Verfasser_LP_Planart_Geschoss_fortl. Nr._Index
Planungsbasis	Urheber: **sehw**	Datum: 12.05.2021