
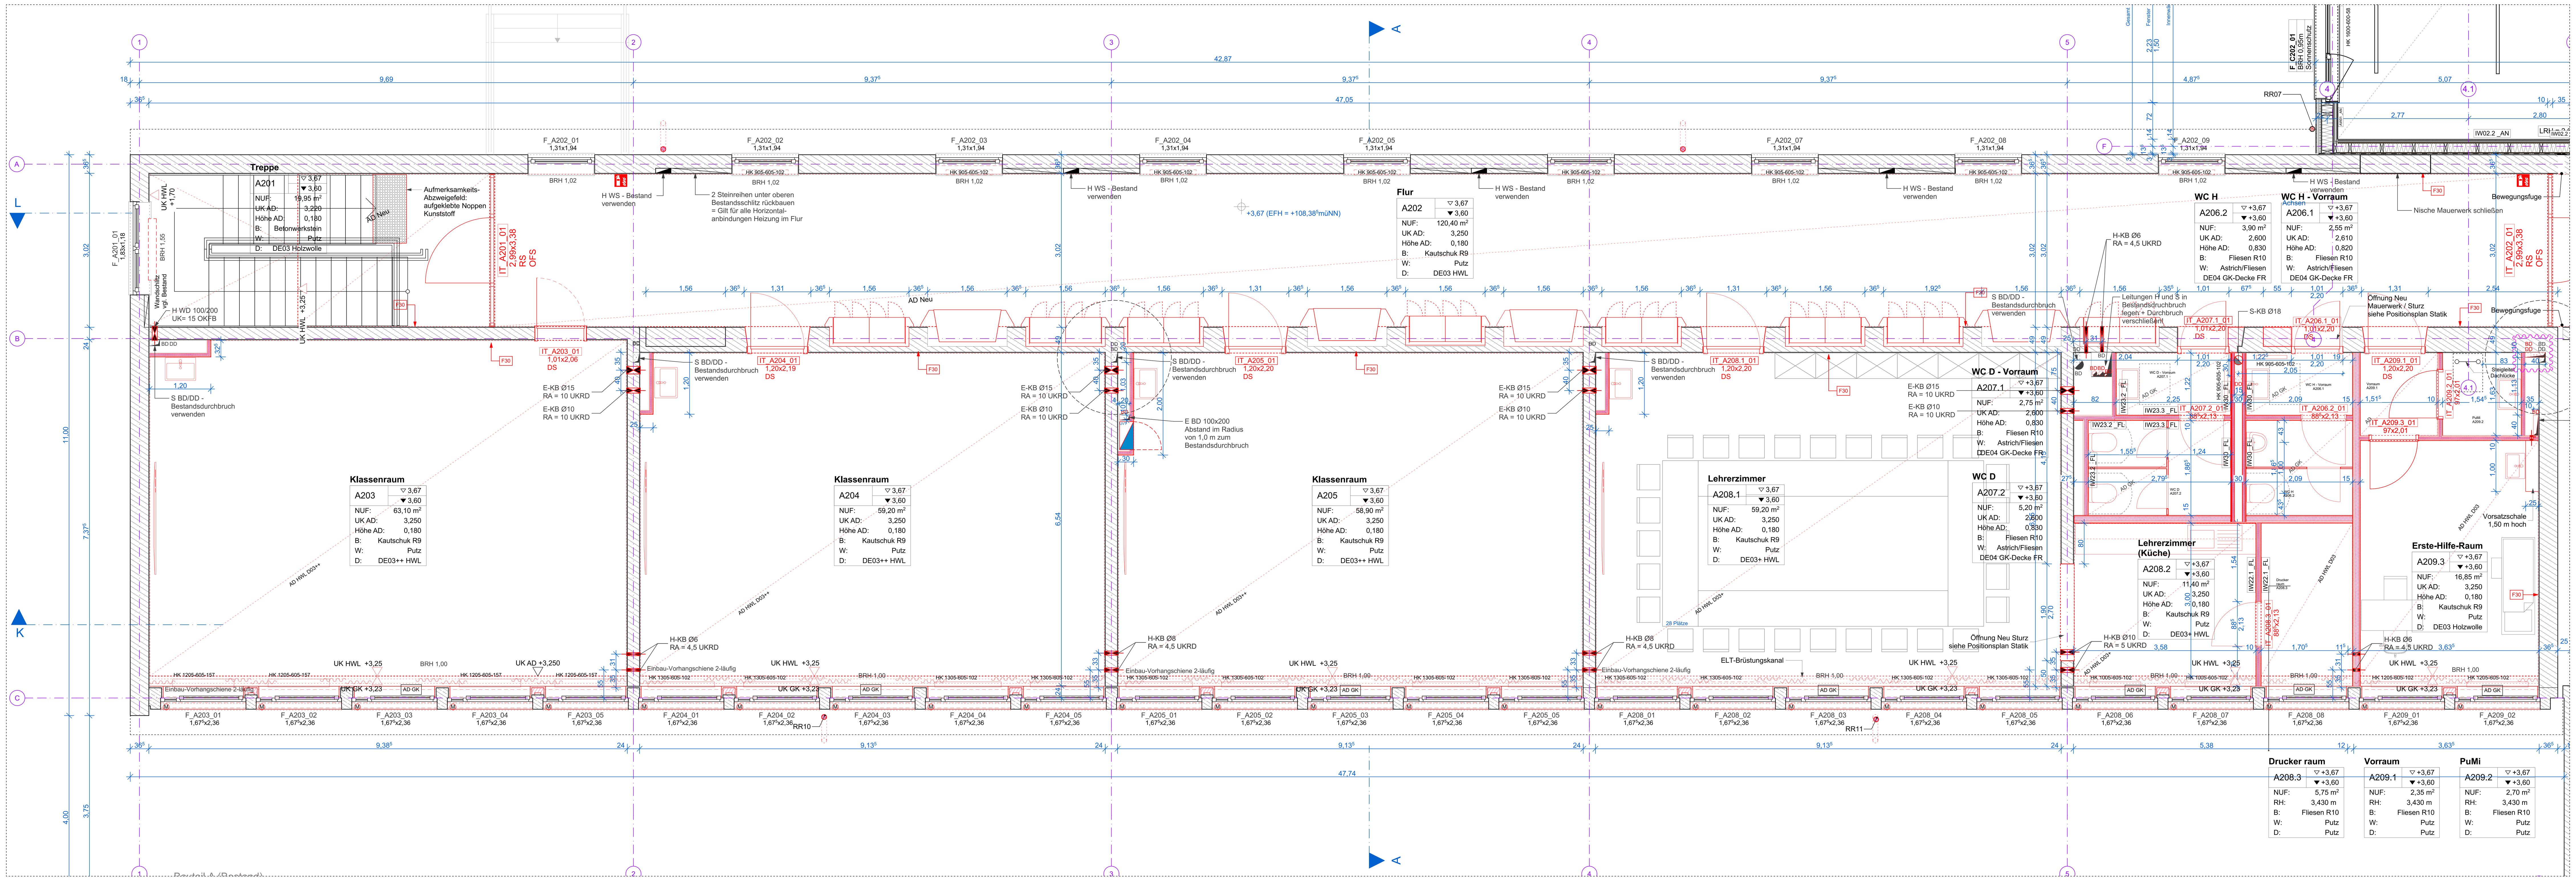


Grundriss OG _ Bauteil A
M 1:50

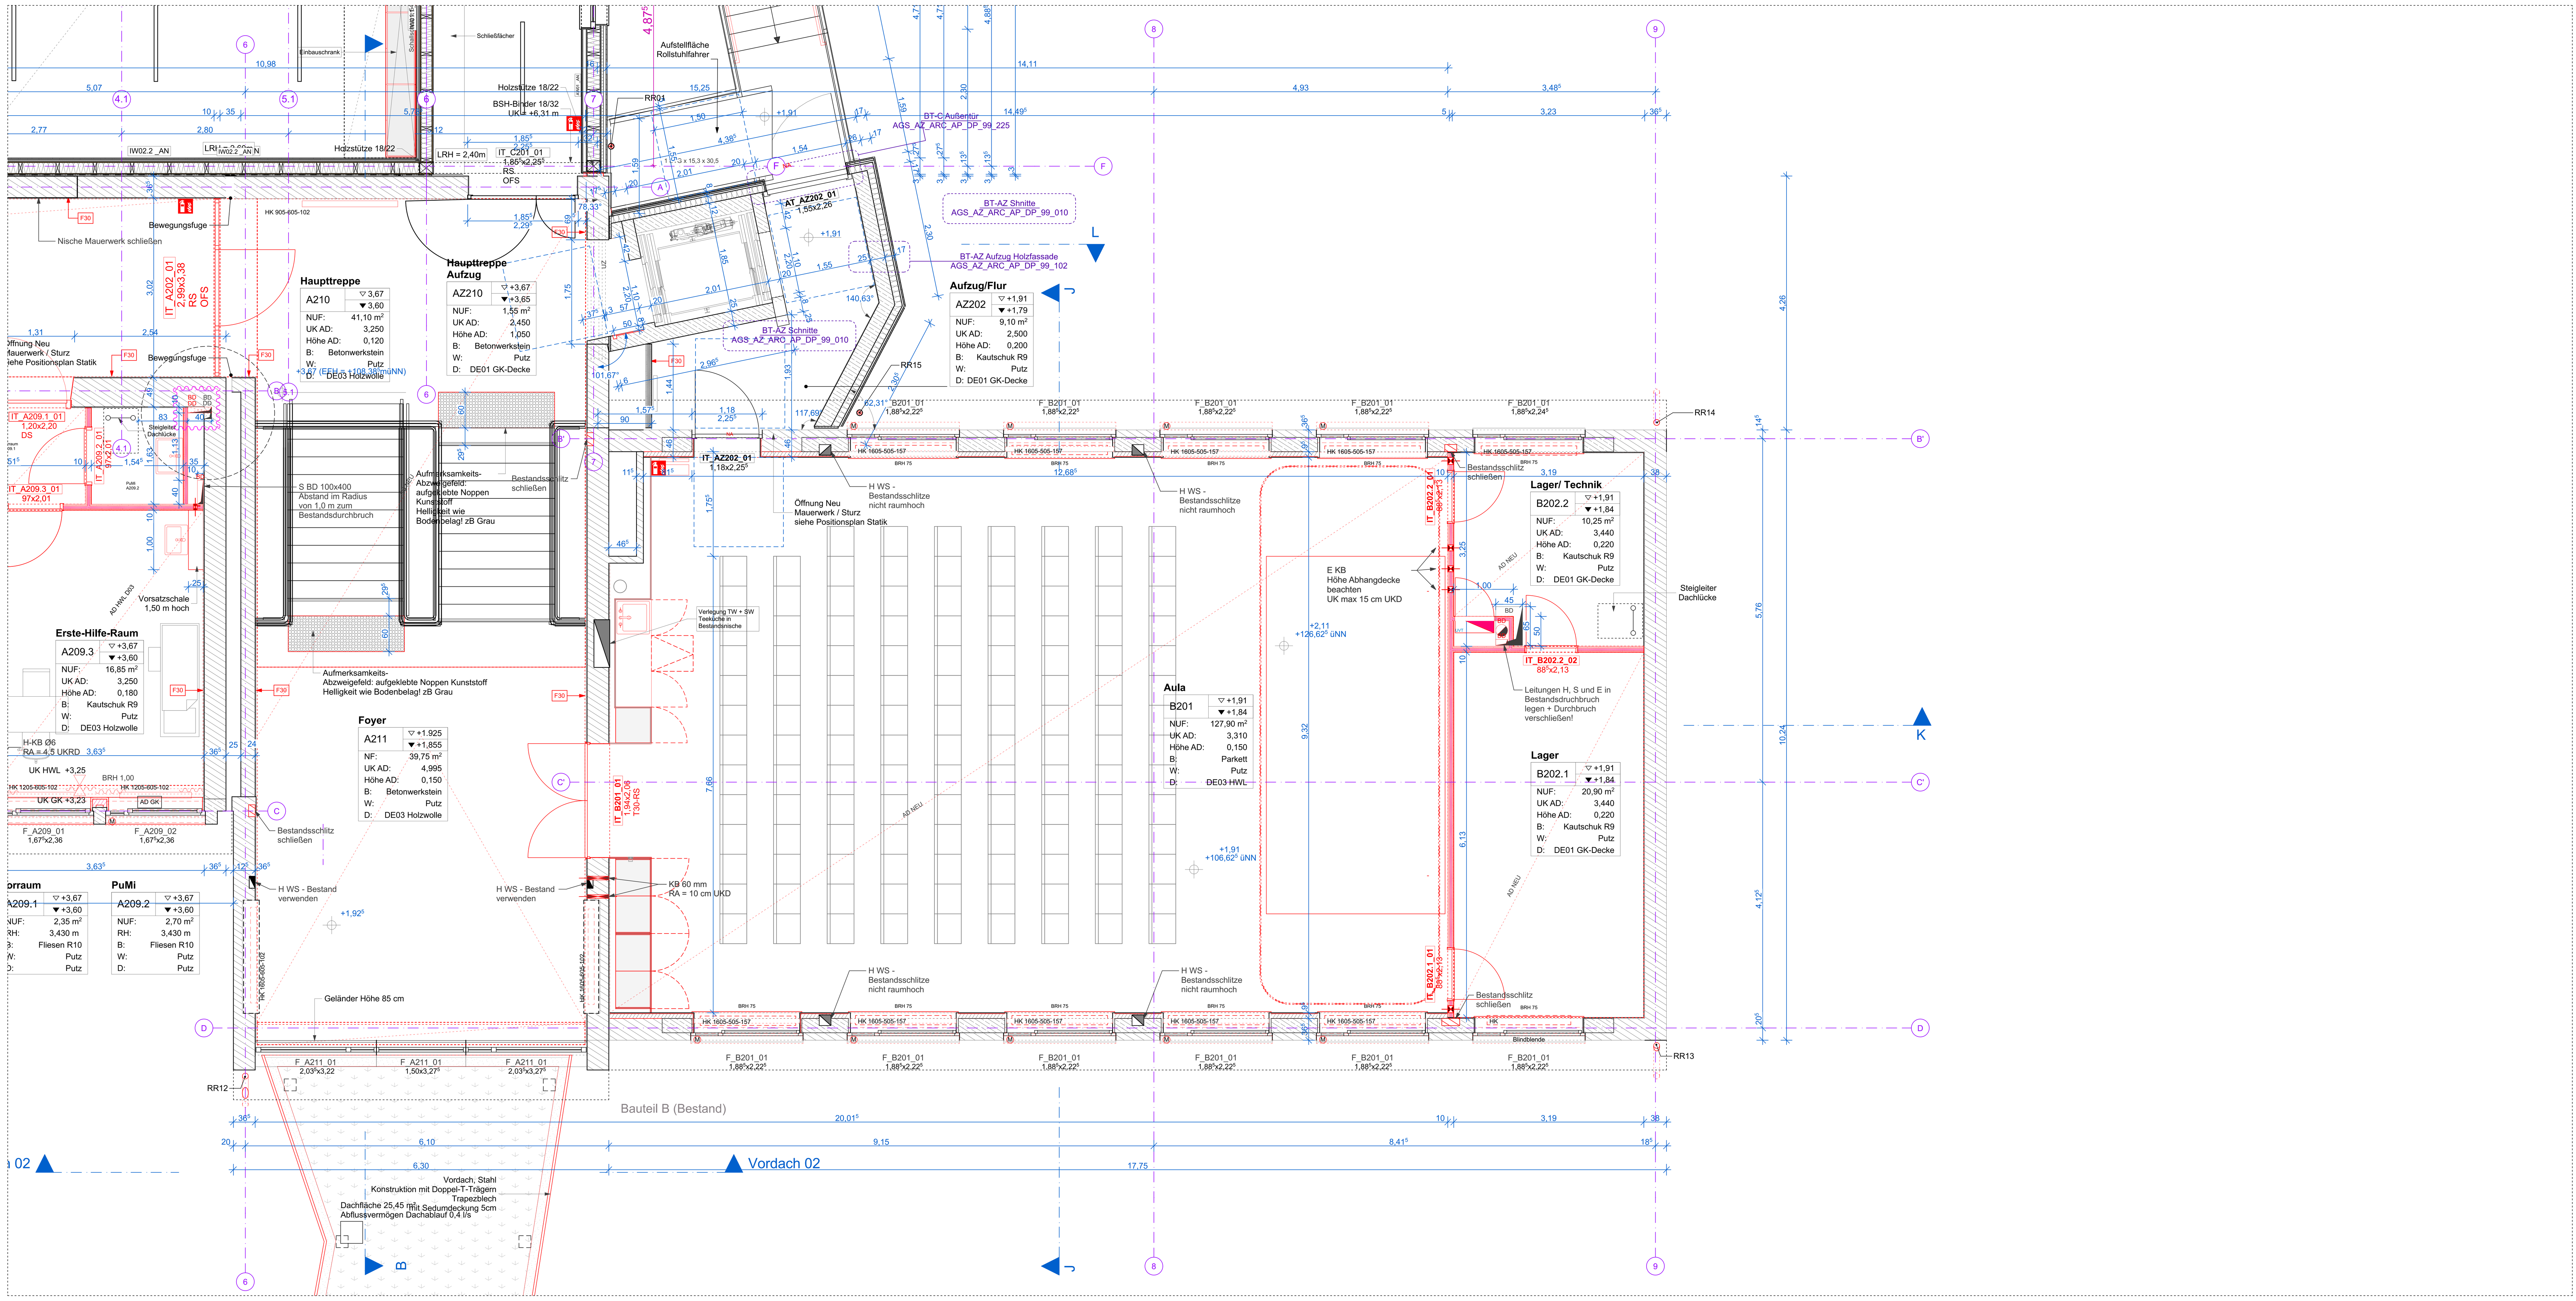

Grundriss OG _ Bauteil B
M 1:50

Legende — Abbruch — Neu — Bestand

A1	nicht brennbar	OL	Oberlicht
AD	Abhangdecke	RWA	Rauch- und Wärmeabzug
B1	schwer entflammbar	RS	Rauchschutztür
BE	Bodeneinlauf	T30	Feuerhemmende Tür
BW	Brandwand	T30-RS	Feuerhemmende Rauchschutztür
BR	Brüstung	T90	Feuerbeständige Tür
BRH	Brüstungshöhe (OKFB bis OK Rohbrüstung)	T90-RS	Feuerbeständige Rauchschutztür
FB	Feuerbeständig (F90)	UZ	Unterzug
FB-BW	Feuerbeständig in Bauart Brandwand	VK	Vorderkante
FH	Feuerhemmend (F30)		
DB	Doppelboden		
DS	dichtschließende Tür		
dTs	dicht- und selbstschließende Tür		
FSA	Feststellanlage		
iFSA	Feststellanlage integriert		
IW	Innenwand (Verweis Wandaufbauten)		

WU-Beton — Mauerwerk — Dämmung hart
Stahlbeton — Brettschichtholz bzw. Brettsperrholz — Dämmung weich
Stahlbeton Fertigteil — Gipskartonständerwand — Putz
Estrich — Holz/ Holzwerkstoff — Wandverstärkung

OKRB	Oberkante Rohfußboden	OK Rohfußboden	OK Fertigfußboden
OKFB	Oberkante Fertigfußboden	OK Roh	OK Fertig
UKRD	Unterkante Rohdecke	UK Roh	UK Fertig
UKFD	Unterkante Fertigdecke		

Türbemaßung: Breite = Rohmaß und Höhe = UK Rohsturz zu OKFB

Raumbezeichnung / Gruppenraum: Raumnummer C203.1, OKFB ▼ ±0,00, OKRB ▼ -0,10, Raumfläche NRF: 70 m², Raumumfang RU: 76,20 m, Lichte Raumhöhe RH: 3,20 m, Bodenbelag B: Kautschuk/ FB 01, Wandbelag W: Anstrich/ WB 01, Deckenart D: Abhangdecke/ DE 01
Türstempel (Raumnummer_Türnummer) T C203.1_1; Feuer-Rauchschutz/ Schallschutz T30 32dB

Hinweis
Alle Maße sind am Bau zu prüfen!
Alle Durchbrüche gem. Angabe Statik und Haustechnik!
Alle statischen notwendigen Angaben gem. Statik!
Die Pläne gelten nur in Zusammenhang mit den Positions- und Schalplänen des IngenieurbüroTragwerksplanung!
Alle Unstimmigkeiten sind den Architekten und der Bauleitung mitzuteilen!

Übersicht (A, B, C, D)

Ausrichtung — Maßstabsleiste 0 1 2 3 4 5

Nullpunkt ±0,00 OKFF = 104,71⁵ m ü.NHN

Baumaßnahme: **AGS**
Erweiterung der Andreas-Grundschule
Von-Einem Straße 56
45130 Essen

02.09.2026

Datum: **12.05.2021** | gezeichnet: **KB, TB**

Änderungen

Index	Datum	Bea.	Änderungsbeschreibung
E	06.08.2026		Trockenbauwände, SuD, Türzargen
ID	23.11.2023	KB	Rohbau-LV Anpassungen
IC	02.10.2023	, KB	Abkofferung Aula B201, DD B202.2 entfällt
IB	28.01.2022	, KB	Feuerlöscher, AZ202 Raumhöhe 2,50m, IT_A206.1_01 Sturz
IA	10.09.2021	, KB	Aufzug Durchgang Rohbau, IT_C201_01, IT_AZ202_01, IT_A206.1_01
XX	12.05.2021	KB	Erstfassung

Planungsphase: **Ausführungsplanung**
Planinhalt: **Grundriss 1.OG - Bauteil A-B**

Planformat: **A0** (1189 x 841 mm)	Maßstab: **1:50**	Plancodierung/ Dateiname: **AGS_AB_ARC_AP_GR_01_001_E**
CAD	Projektname: **AGS**	Projekt_Bauteil_Verfasser_LP_Planart_Geschoss_fortl. Nr._Index
Planungsbasis	Urheber: **sehw**	Datum: 12.05.2021