
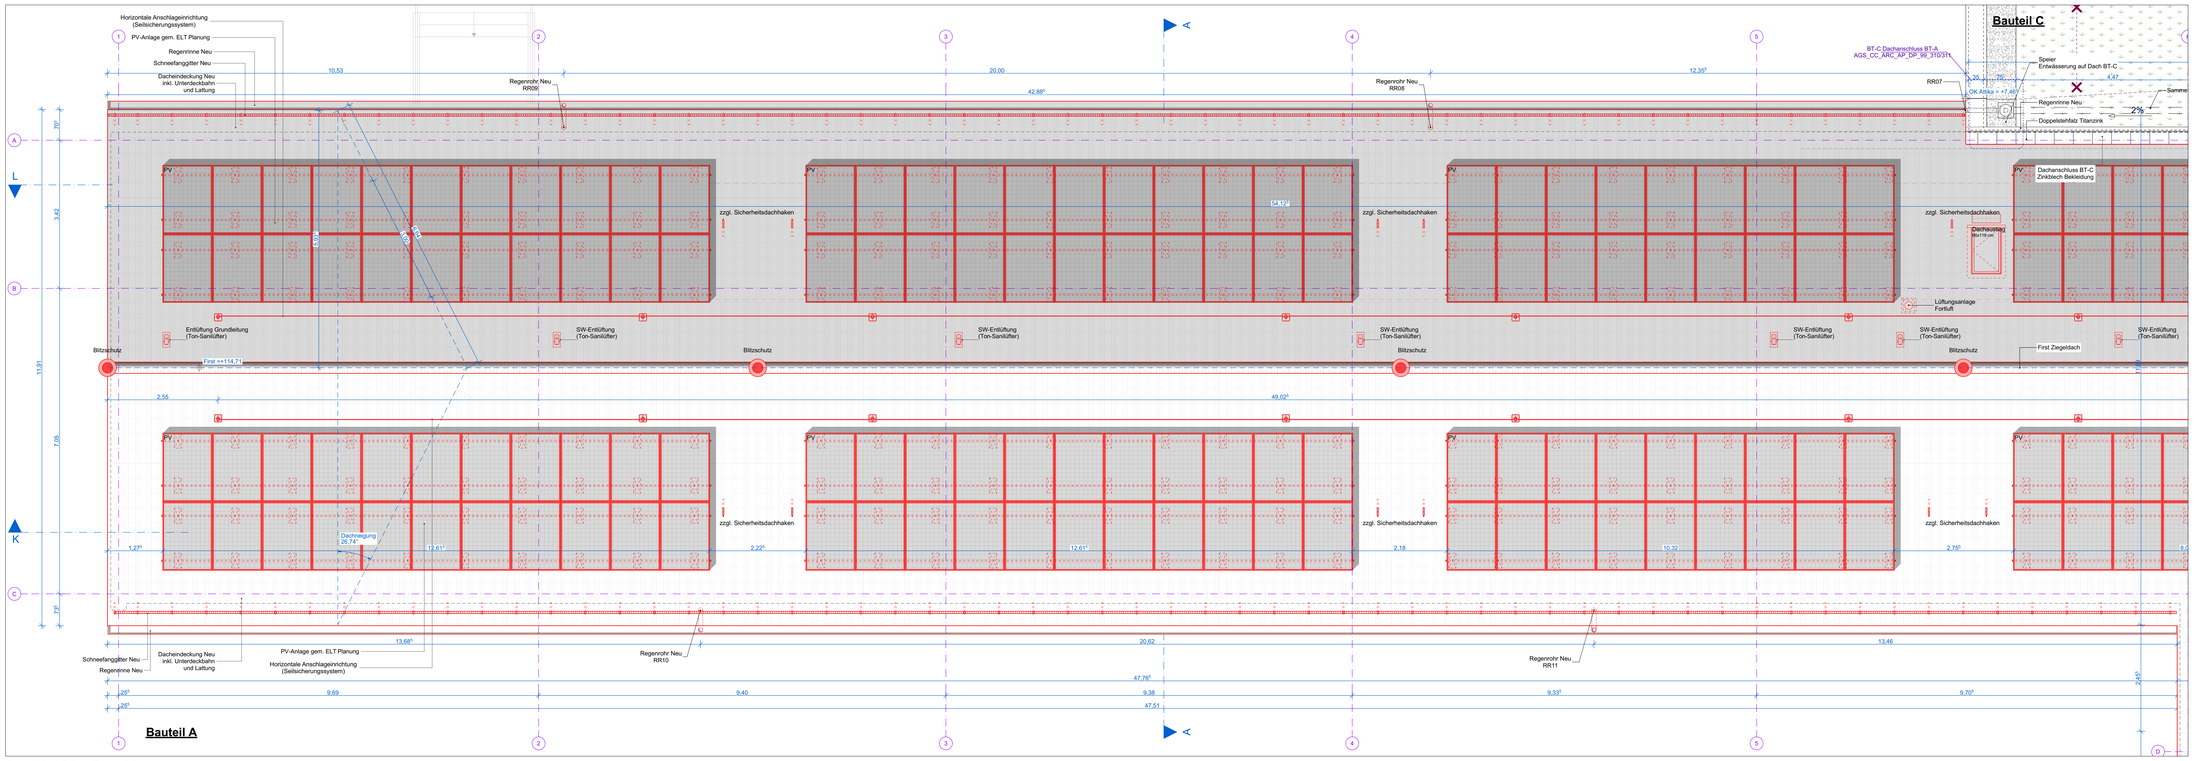


Grundriss OG _ Bauteil A
M 1:50

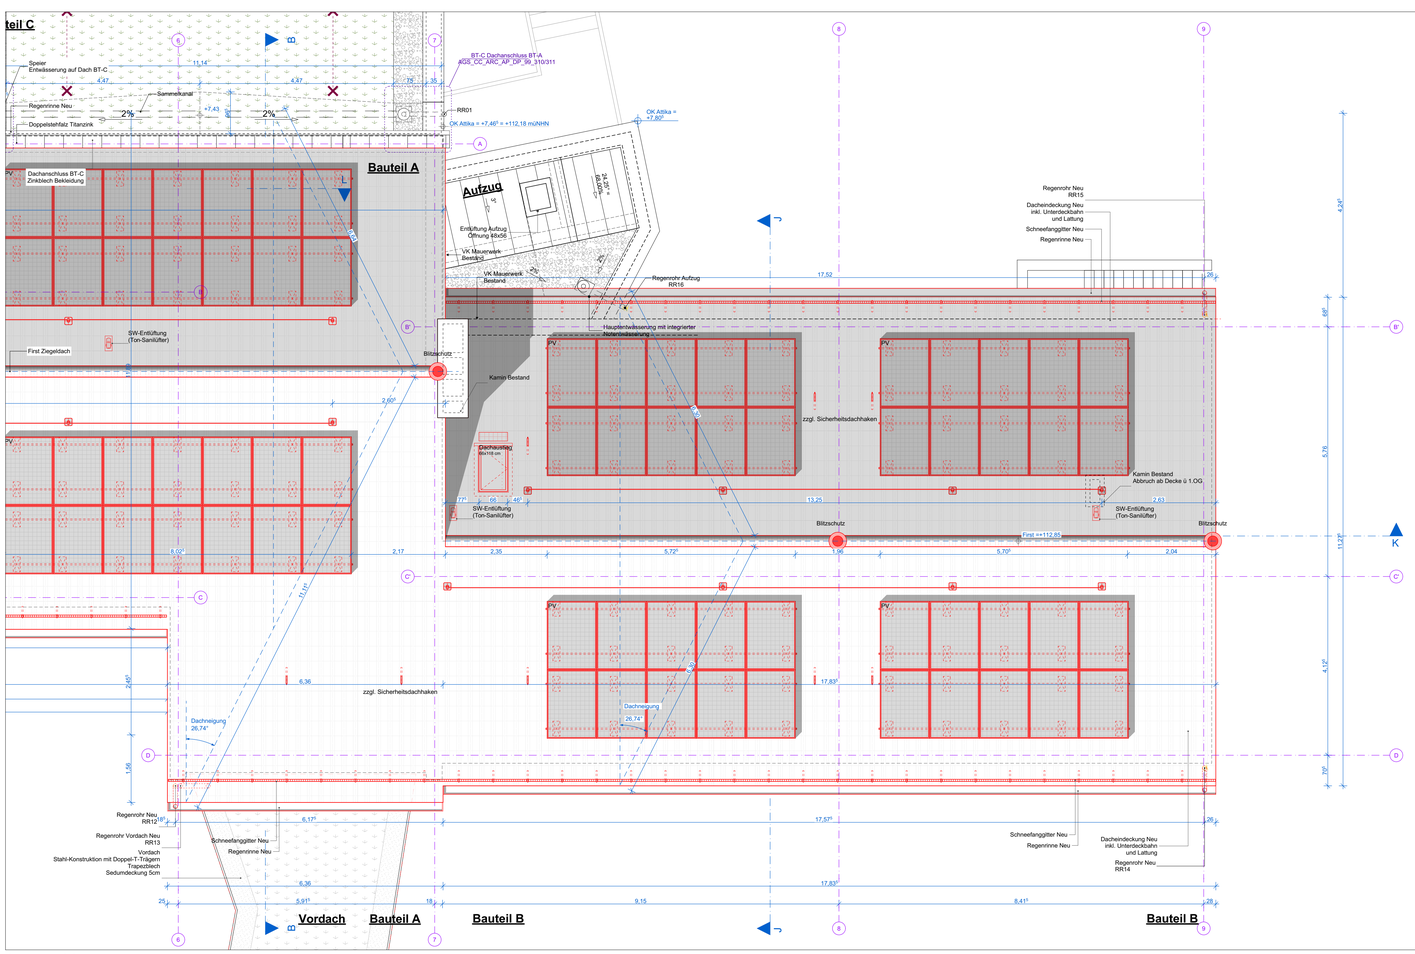

Grundriss OG _ Bauteil B
M 1:50

Legende		Abbruch	Neu	Bestand
A1	nicht brennbar	**OL**	Oberlicht	
AD	Abhangdecke	**RWA**	Rauch- und Wärmeabzug	
B1	schwer entflammbar	**RS**	Rauchschutztür	
BE	Bodeneinlauf	**T30**	Feuerhemmende Tür	
BW	Brandwand	**T30-RS**	Feuerhemmende Rauchschutztür	
BR	Brüstung	**T90**	Feuerbeständige Tür	
BRH	Brüstungshöhe (OKFB bis OK Rohbrüstung)	**T90-RS**	Feuerbeständige Rauchschutztür	
FB	Feuerbeständig (F90)	**UZ**	Unterzug	
FH-BW	Feuerbeständig in Bauart Brandwand	**VK**	Vorderkante	
FH	Feuerhemmend (F30)			
DB	Doppelboden			
DS	dichtschließende Tür			
dTs	dicht- und selbstschließende Tür			
FSA	Feststellanlage			
IFSA	Feststellanlage integriert			
IW	Innenwand (Verweis Wandaufbauten)			

WU-Beton		Mauerwerk		Dämmung hart	
Stahlbeton		Brettschichtholz bzw. Brettsperrholz		Dämmung weich	
Stahlbeton Fertigteil		Gipskartonständerwand		Putz	
Estrich		Holz/ Holzwerkstoff		Wandverstärkung	

OKRB	Oberkante Rohfußboden	OK Rohfußboden		OK Fertigfußboden	
OKFB	Oberkante Fertigfußboden	OK Roh		OK Fertig	
UKRD	Unterkante Rohdecke	UK Roh		UK Fertig	
UKFD	Unterkante Fertigdecke				

Türbemaßung: Breite = Rohmaß und Höhe = UK Rohsturz zu OKFB

Raumbezeichnung
Raumnummer OKFB
OKRB
Raumfläche
Raumumfang
Lichte Raumhöhe
Bodenbelag
Wandbelag
Deckenart

Gruppenraum
C203.1
NRF: 70 m²
RU: 76,20 m
RH: 3,20 m
B: Kautschuk/ FB 01
W: Anstrich/ WB 01
D: Abhangdecke/ DE 01
▽ ±0,00
▼ -0,10

Türstempel
(Raumnummer_Türnummer)
Feuer-Rauchschutz/ Schallschutz
T C203.1_1
T30 32dB

Hinweis
Alle Maße sind am Bau zu prüfen!
Alle Durchbrüche gem. Angabe Statik und Haustechnik!
Alle statischen notwendigen Angaben gem. Statik!
Die Pläne gehen nur in Zusammenhang mit den Positions- und Schaltplänen des Ingenieurbüro Tragwerksplanung!
Alle Unstimmigkeiten sind den Architekten und der Bauleitung mitzuteilen!

Übersicht

Ausrichtung

Maßstabsleiste
0 1 2 3 4 5

Nullpunkt ±0,00 OKFF = 104,71⁵ m ü.NHN

Baumaßnahme

AGS
Erweiterung der Andreas-Grundschule
Von-Einem Straße 56
45130 Essen

Datum: **19.08.2021** gezeichnet:

Änderungen

Index	Datum	Bea.	Änderungsbeschreibung

Planungsphase	**Ausführungsplanung**
Planinhalt	**Dachaufsicht - Bauteil A-B**

Planformat **A0** (1189 x 841 mm)	Maßstab: **1:50**	Plancodierung/ Dateiname: **AGS_AB_ARC_AP_GR_DA_001_**
CAD	Projektname: **AGS**	Project_Bauteil_Verfasser_LP_Planart_Geschoss_lfdN_Nr._Index
Planungsbasis	Urheber: **sehw**	Datum: 19.08.2021