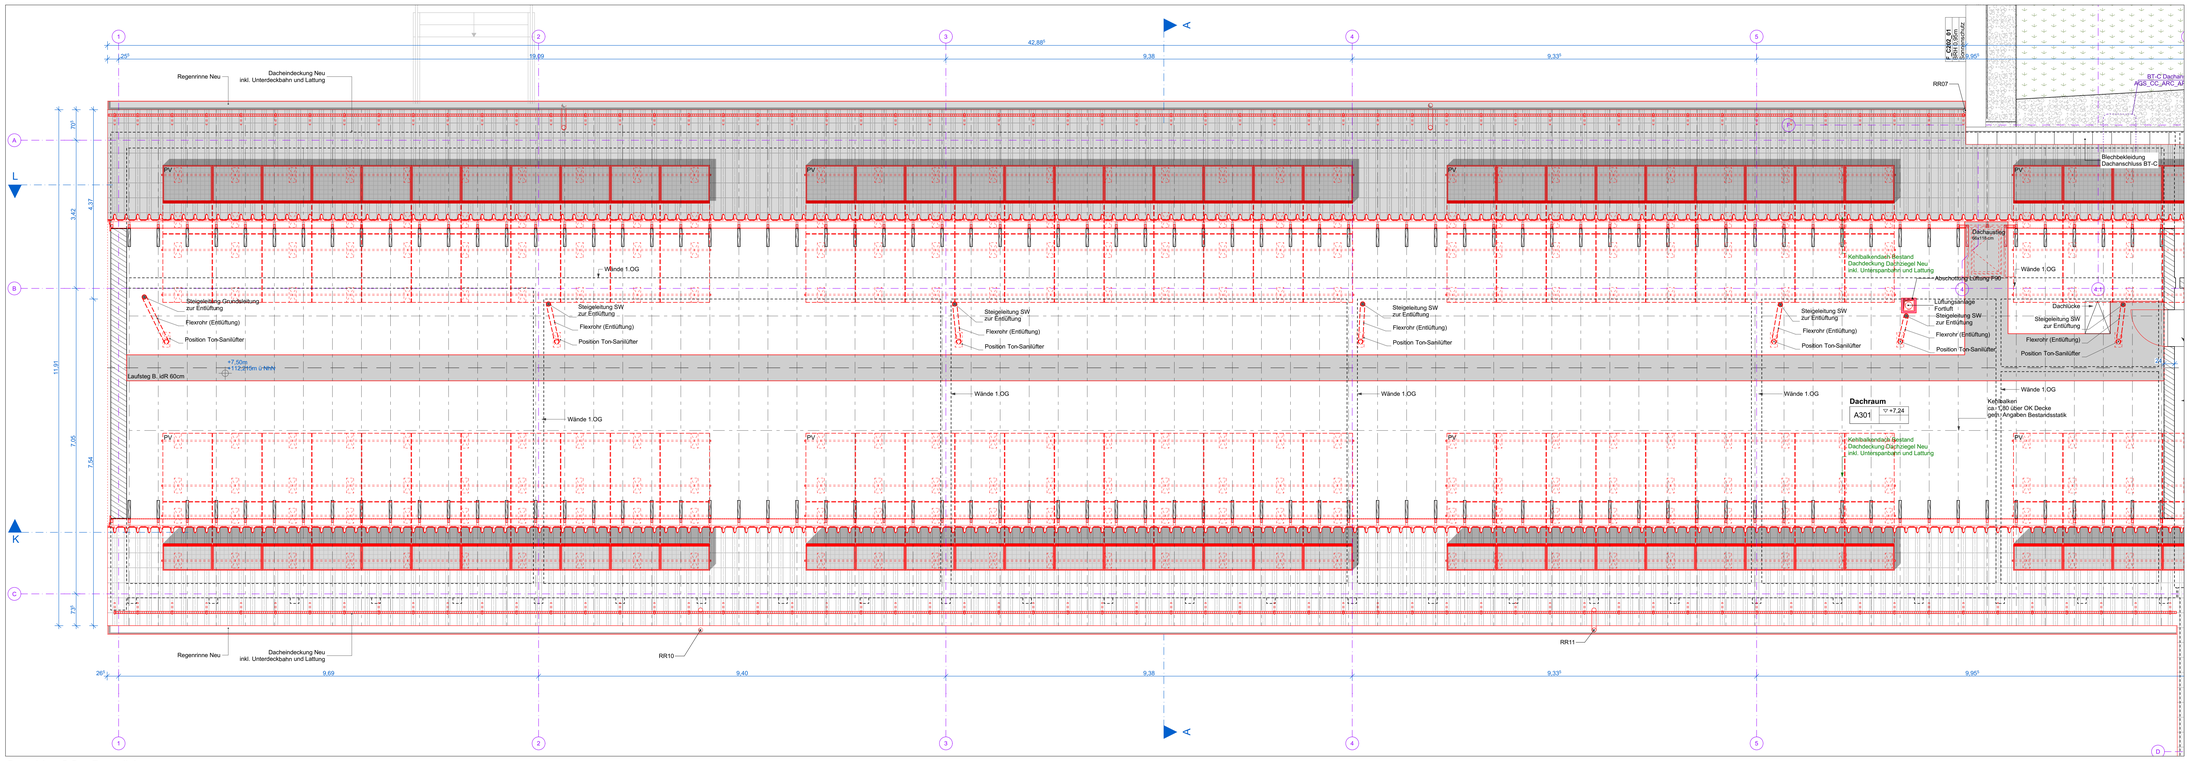


Grundriss OG _ Bauteil A
M 1:50

Grundriss OG _ Bauteil B
M 1:50

Legende

Abbruch | Neu | Bestand

A1	nicht brennbar	**OL**	Oberlicht
AD	Abhangdecke	**RWA**	Rauch- und Wärmeabzug
B1	schwer entflammbar	**RS**	Rauchschutztür
BE	Bodeneinlauf	**T30**	Feuerhemmende Tür
BW	Brandwand	**T30-RS**	Feuerhemmende Rauchschutztür
BR	Brüstung	**T90**	Feuerbeständige Tür
BRH	Brüstungshöhe (OKFB bis OK Rohbrüstung)	**T90-RS**	Feuerbeständige Rauchschutztür
FB	Feuerbeständig (F90)	**UZ**	Unterzug
FH	Feuerhemmend in Bauart Brandwand	**VK**	Vorderkante
FH	Feuerhemmend (F30)		
DB	Doppelboden		
DS	dichtschließende Tür		
dTs	dicht- und selbstschließende Tür		
FSA	Festteilanlage		
IFSA	Festteilanlage integriert		
IW	Innenwand (Verweis Wandaufbauten)		

WU-Beton | Mauerwerk | Dämmung hart
Stahlbeton | Brettschichtholz bzw. Brettsperrholz | Dämmung weich
Stahlbeton Fertigteil | Gipskartonständerwand | Putz
Estrich | Holz/ Holzwerkstoff | Wandverstärkung

OKRB	Oberkante Rohfußboden	OK Rohfußboden	OK Fertigfußboden
OKFB	Oberkante Fertigfußboden	OK Roh	OK Fertig
UKRD	Unterkante Rohdecke	UK Roh	UK Fertig
UKFD	Unterkante Fertigdecke		


Türbemaßung: Breite = Rohmaß und Höhe = UK Rohsturz zu OKFB

Raumbezeichnung Raumnummer OKFB OKRB Raumfläche Raumumfang Lichte Raumhöhe Bodenbelag Wandbelag Deckenart
Gruppenraum C203.1 | ▽ ±0.00 | ▼ -0.10
NRF: 70 m² | RU: 76,20 m | RH: 3,20 m | B: Kautschuk/ FB 01 | W: Anstrich/ WB 01 | D: Abhangdecke/ DE 01

Türstempel (Raumnummer_Türnummer) T C203.1_1
Feuer-Rauchschutz/ Schallschutz T30 35dB

Hinweis
Alle Maße sind am Bau zu prüfen!
Alle Durchbrüche gem. Angabe Statik und Haustechnik!
Alle statischen notwendigen Angaben gem. Statik!
Die Pläne gelten nur in Zusammenhang mit den Positions- und Schalplänen des IngenieurbüroTragwerksplanung!
Alle Unstimmigkeiten sind den Architekten und der Bauleitung mitzuteilen!

Übersicht

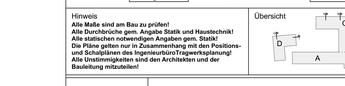

Ausrichtung

N

Maßstabsleiste

0 1 2 3 4 5

Nullpunkt ±0,00 OKFF = 104,71⁵ m ü.NHN

Baumaßnahme

AGS
Erweiterung der Andreas-Grundschule
Von-Einem Straße 56
45130 Essen

Datum: **12.05.2021** | gezeichnet: **KB, TB**

Änderungen

Index	Datum	Bea.	Änderungsbeschreibung

Planungsphase	**Ausführungsplanung**
Planinhalt	**Grundriss DG - Bauteil A-B**

Planformat A0 (1189 x 841 mm)	**Maßstab:** 1:50	**Plancodierung/ Dateiname:** AGS_AB_ARC_AP_GR_DG_001_
CAD	**Projektname: AGS**	Projekt_Bauteil_Verfasser_LP_Planart_Geschoss_lfd. Nr._Index
Planungsbasis	**Urheber: sehw**	Datum: 12.05.2021