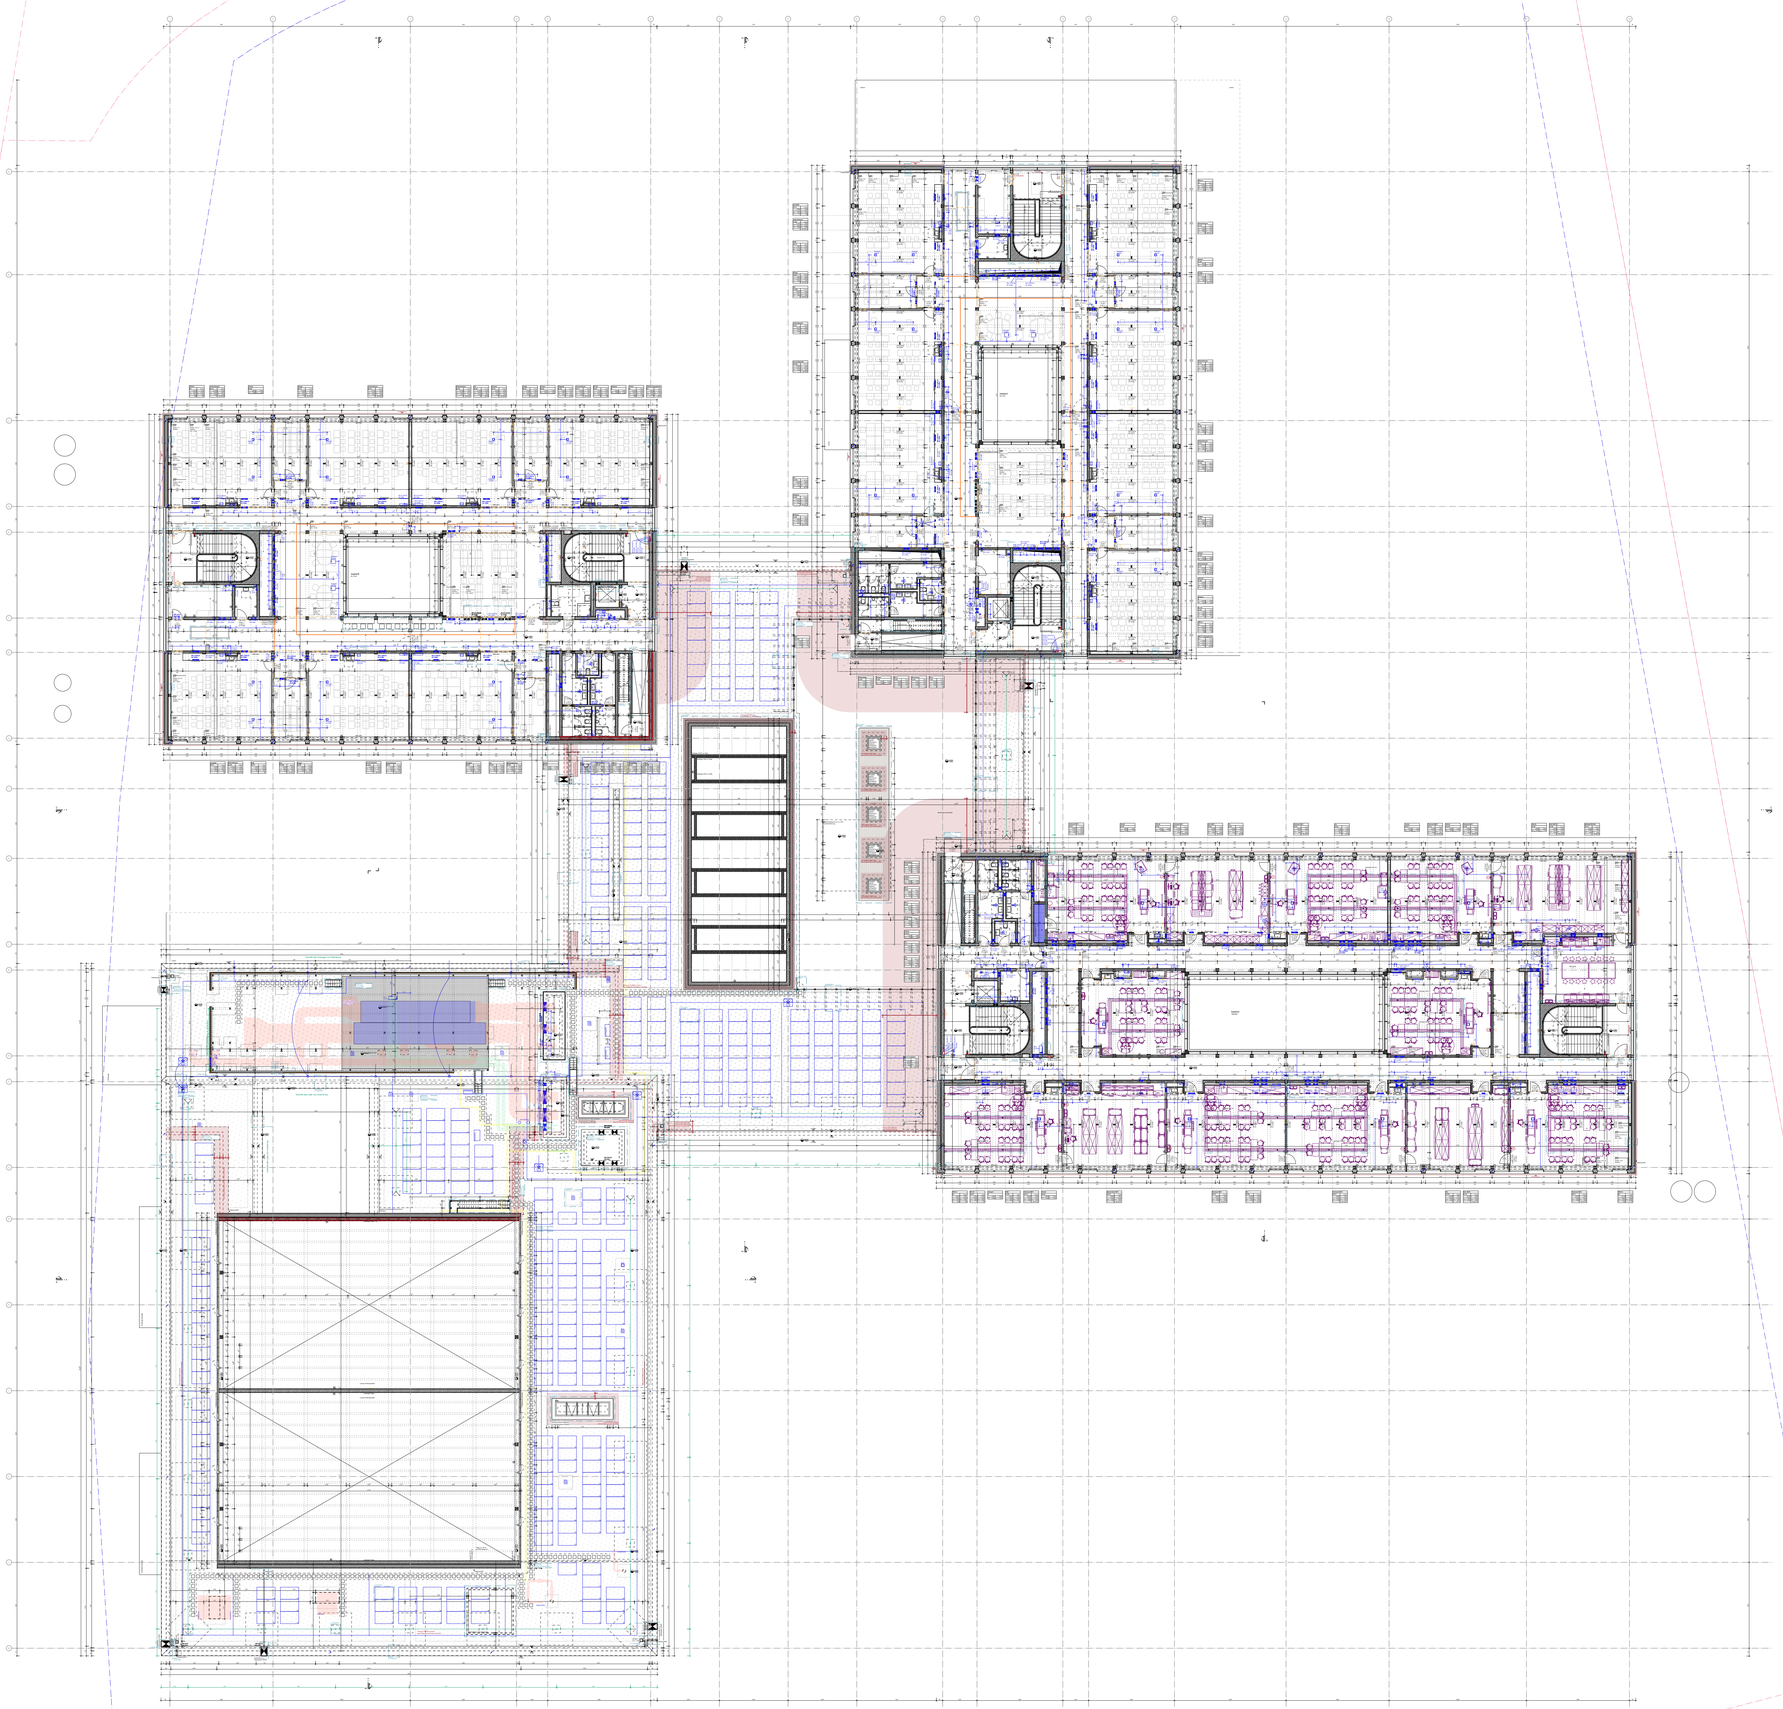

LEGENDE:

- Stahlbeton
- WU-Beton
- Isokorb
- Holz
- Mauerwerk
- Trockenbau-Installationswand
- Trockenbauwand mit Bekleidung
- Dämmung hart
- Perimeterdämmung
- Dämmung weich
- Detailverweis
- Bemessungsgrundwasserstand -1,25m = 58,75m ü. NN
- Innenkante Verbau Arbeitsraum umlaufend 1,20 m
- Dachbegrünung extensiv
- Kies
- Gewachsener Boden
- Verfüllung
- Holzlamellen
- Mäanderblech
- Mäanderblech, perforiert
- Sichtschutz Technik
- Putzträgerplatte
- WDVS
- Aluminium eloxiert
- Fassadeninnne angeschlossen
- Fassadeninnne als Traufstreifen
- Brandsperre, Stahlwinkel
- Estrichfugen

Raumstempel:

Raumname	
Nummer	Fläche
Umfang	lichte Höhe
UK RD	UK FD
OK RB	OK FB
Bodenbelag	Deckenbel.

Türstempel:
Türnummer
Brands.| Schalls.| Sonderanf.
mind. LDM
Detailnr.

- OK Fertigboden OK Rohboden — Höhenkote Grundriss
- OK | UK Fertighöhe
- OK | UK Rohhöhe

OK	Oberkante
OK TE	Oberkante Türelement
UK	Unterkante
VK	Vorderkante
UZ	Unterzug
ÜZ	Überzug
BP	Bodenplatte
RB	Rohboden
RD	Rohdecke
FB	Fertigboden
FD	Fertigdecke
AHD	Abhangdecke
DSP	Deckenversprung
BSP	Bodenversprung
BRH	Brüstungshöhe fertig ü. OKFB
BRH roh	Brüstungshöhe roh ü. OKFB
LDM	Lichtes Durchgangsmaß
LH	Lichte Höhe
OL	Oberlicht
RÖ	Revisionsöffnung
BK	Bodenkanal
gl. DA	gleitender Deckenanschluss ≥ 10 mmst 20 mm (vgl. Berechnung Statik)
XX dB	Schallschutzanforderung n.A. Bauphysik
T	Innentür
AT	Außentür
BABW	Bauart Brandwand
BW	Brandwand
F 90	Feuerschutz Wand | Verglasung (Minuten)
T 30	Feuerschutztür (Minuten)
ds	dicht- und selbstschließende Tür
RS	Rauchschutztür
IBO	In Betrieb offen
G	Gitter in Türblatt
U	Unterschnitt Türblatt
P	Perforierung Oberblende
BMZ	Brandmeldezentrale
FWB	Feuerwehrbedienfeld
LW	Löschwasser
NAS	Notaustieg
NRWG	Natürliches Rauch- und Wärmeabzugs-Gerät
RA	Rauchabzug
WRB	Wasserrelaisbox
DV	Dachventilator, n.A. TGA
ELA	Elektroakustische Anlage
HK	Heizkörper
HKV	Heizkreisverteiler, n.A. TGA
LÜ	Luftüberströmung
NSHVT	Niederspannung Hauptverteiler
RA	Rohrachse
RS	Rohrsohle
RLT	Raumlufttechnik
SI-Bel	Sicherheitsbeleuchtung
SL-S	Strangentlüftung-S, n.A. TGA

Gewerk:

- LA - Außenanlagenplanung
- FE - Facheinrichtung
- LM - Loses Mobiliar
- TGA - HLSE — Hinweis: Durchbrüche n. A. TGA sind Mindestabmessungen
  - H - Heizung
  - L - Lüftung
  - S - Sanitär
  - E - Elektro
- Fangstange TGA
- Blitzschutz TGA
- DD - Deckendurchbruch
- DS - Deckenschlitz
- WD - Wanddurchbruch
- WS - Wandschlitz
- WD - Wanddurchbruch (rund)
- WA - Wandanschluss
- KB - Kernbohrung
- GA - Grundleitungsanschlussstutzen
- BA - Bodenablauf
- DE - Dachentwässerung
- Handfeuerlöscher
- Handfeuermelder
- Auslösetaster RA
- Steuerzentrale
- außenliegender Sonnenschutz (1xMotor/Achse) - 230 V
- innenliegende Verdunklungsanlage - 230 V
- motorischer Antrieb - 230 V
- außenliegender Insektenschutz
- Festverglasung
- Riegelkontakte - 230 V
- Schlüsselschalter
- Sekuranten
- Einlegeteil zur Befestigung Fassade, Höhe gem. Leitdetail F-GEA-ARC-LP5-DT-XX-0004
- Waschbecken
- Ausgussbecken

Wandqualitäten:		Bodenqualitäten:		Deckenqualitäten:	
(ak)	akustisch wirksam	BWS	Betonwerkstein	(ak)	akustisch wirksam
A	Anstrich	F	Fliesen	AHD-H	Abhangdecke, Hygiene (ak)
F	Fliesen	K	Kautschuck	DS-HW	Deckensegel HWLP (ak)
G	Glas	L	Linoleum	DSP (ak)	Dreischichtplatte, perforiert
H	Holzbekleidung	L-(SP)	Linoleum (Sportboden)	GK	Gipskarton
HPL	HPL-Plattenbekleidung	SB+B	Beton + Beschichtung	GK-San	GK Nass- und Feuchträume
P	Putz	SB	SB ink. Imprägnierung	HW (ak)	Holzwolleleichtbauplatte
PW-H	Prallwand - Holz	SLZ	Sauberlaufzone	SM	Streckmetall, offen
Q3+A	Q3 mit Dispersionsanstrich			SM (ak)	SM + Dämmauflage + Vlies
SB0	Beton sichtbar - ohne Sichtqualität			SM (v)	SM + Vlies (ak)
SB1	Sichtbeton - Klasse 1			SB0	Beton sichtbar - ohne Sichtqualität
SB3	Sichtbeton - Klasse 3			SB1	Sichtbeton - Klasse 1
SB3-M	Sichtbeton - Klasse 3 mit Maltritzenschalung			SB3	Sichtbeton - Klasse 3

Bautoleranzen sind gem. DIN 18202 einzuhalten
Heizkreisverteiler nach Angabe TGA
Dachaufbauten und Außenanlagen nachrichtlich
alle Höhenangaben werden in absoluten Höhen angegeben
Im Bereich von Rippendecken ist eine Befestigung nur im Bereich der StB-Platten zwischen den Rippen möglich
Angaben zur Luftüberströmung gem. TGA
Planung gilt nur Verbindung mit der Ausführungsplanung der jeweiligen Fachplaner
Hinweis: Die Angaben der TGA werden erst nach Fertigstellung der Ausführungsplanung vollständig übernommen.
Die Positionen der Bodenabläufe und Fassadeninnnen werden nach Fertigstellung der Planung von TGA und LA übernommen.
Die Fachraumplanung wird nach Überarbeitung des Planstandes LP5 übernommen.
Sekuranten in Planung. Sichtschutz in Abstimmung. Sich noch im Abstimmung.

M 1:200

0 2,5 5 7,5 10 m

Dieser Plan gilt nur in Verbindung mit gesamter Werk- und Detailplanung.
Pläne im Maßstab 1:200 dienen nur der Übersicht und als Ergänzung zur verbindlichen Werk- und Detailplanung.

Die fertigungstechnischen und bauphysikalisch bestimmenden Angaben zur Konstruktion und Funktion sind vom Unternehmer eigenverantwortlich nachzuprüfen, einschließlich der Maße mit den örtlichen Gegebenheiten auf der Baustelle.
(Höhenangaben bezogen auf OKFF).
Die Angaben des Bodengutachtens, des Wärmeschutznachweises und des Schallschutznachweises sind verbindl. u. bei der Ausführung zu beachten und einzuhalten.

Nur von Architekt und Statiker freigegebene Pläne mit dem aktuellsten Index dürfen zur Ausführung verwendet werden.
Alle Angaben sind mit den Statikerplänen eigenverantwortlich zu vergleichen.
Verlauf des Gebäudebaukörpers gemäß Plan und Absteckung Vermesser.
Bei Unstimmigkeiten ist die Bauleitung umgehend zu verständigen und mit dem planenden und ausführenden Architekten sowie mit dem Statiker vor Ausführung abzustimmen.

NR.	DATUM	ART DER ÄNDERUNG	VON
C	20.03.26	Ergänzung Maßketten für Schlosser	cf
B	27.02.26	Planfortschreibung. Anpassung Möbel nach Tischlerplanung. Ergänzung Detailverweise Tischler	ana
A	08.12.25	Planerstellung, Regeldurchbrüche n.A. TWP ergänzt	ana

PROJEKT
Neubau Gesamtschule Altenessen-Süd
Erlenstrasse 3 45326 Essen

BAUHERR
Immobilienwirtschaft der Stadt Essen
Lindenallee 59-67 45127 Essen

ARCHITEKT
v-architekten gmbh
Merowingerstraße 5-7 50677 Köln T 0221 . 66 999 30 | F 0221 . 66 999 333

FLUR 39 | FLURSTÜCK NR.: 217 LT. 501 502 503 LT.

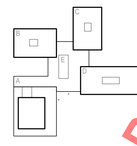

±0,00 = 60.00 ü.NN.

VORABZUG

STADT ESSEN

GENERALPLANUNG	TRAGWERKSPLANUNG	BAUPHYSIK
v-architekten gmbh Merowingerstrasse 5-7 50677 Köln	whp GmbH Beratende Ingenieure Curiestraße 2 70563 Stuttgart	ZWP Ingenieur-AG An der Munze 12-18 50668 Köln
GEBÄUDETECHNIK	ENERGETIK	LANDSCHAFTSPLANUNG
ZWP Ingenieur-AG Massenbergstraße 15-17 44787 Bochum	Dipl.-Ing. (FH) K. Liermann Gartenstr. 5 45481 Dümmlingshorst	club L94 Landschaftsarchitekten GmbH Venloer Str. 301-303 50823 Köln

PLANUNGSPHASE
Ausführungsplanung / Werkplan 2

DATUM 08.12.25 | INDEX C

PLAN - NR.
GEA-ARC-LP5-GR-02-0021-C

BLATTGRÖSSE 1,2 / 0,841 | STAND 20.03.26

MAßSTAB 1:200 | BEARBEITER cas, cf

PLANINHALT
Übersicht Grundriss 2.Obergeschoss

UNTERSCHRIFT BAUHERR

UNTERSCHRIFT ARCHITEKT

Die Pläne bzw. deren Inhalt, bleiben geistiges Eigentum des Architekten und dürfen nur absprachegemäß und im Sinne des Architekten verwendet werden. Insbesondere dürfen die Planunterlagen ohne vorherige schriftliche Genehmigung des Architekten nicht vervielfältigt oder Dritten zugänglich gemacht werden. Nutzungsbefugnisse betreffend urheberrechtlich geschützte Leistungen stehen dem Auftraggeber erst mit Eintritt des Projektverfolges zu.