

Dießer Plan gilt nur in Verbindung mit gesamter Werk- und Detailplanung.
Pläne im Maßstab 1:2000 dienen der Übersicht und als Ergänzung zur verbindlichen Werk- und Detailplanung.

Die fertigungstechnischen und bauphysikalisch bestimmenden Angaben zur Konstruktion und Funktion sind vom Unternehmer eigenverantwortlich anzugeben, einschließlich der Maße mit den örtlichen Gegebenheiten auf der Baustelle.

Die Angaben zum Baugrund (auf OKF).

Die Angaben des Bodengleichnisses, des Wärmeschutznachweises und des Schallschutznachweises sind verbindl. u. bei der Ausführung zu beachten und einzuhalten.

Nur von Architekt und Statiker beigegebene Pläne mit dem aktuellsten Index dürfen zur Ausführung verwendet werden. Alle Angaben sind mit den Statikerplänen eigenverantwortlich zu vergleichen.


Verlauf des Gebäudebaukörpers gemäß Plan und Abstimmung Vermaesser

Unternehmer ist die Baubauung anzugeben zu verständigen und mit dem planenden und ausführenden Architekten sowie mit dem Statiker zur Ausführung abzustimmen.


Nur von Architekt und Statiker gegebene Pläne mit dem aktuellsten Index dürfen zur Ausführung verwendet werden.
Alle Angaben sind mit den Statikplänen eigenverantwortlich zu vergleichen.
Verlauf des Gebäudebaukörpers gemäß Plan und Absteckung Vermesser.
Bei Unstimmigkeiten ist die Bauleitung umgehend zu verständigen und mit dem planenden und ausführenden Architekten sowie mit dem Statiker vor Ausführung abzustimmen.

B	27.02.26	Planfortschreibung, Anpassung Möbel nach Tischlerplanung, Ergänzung Detailverweise Tischler	an
A	09.12.25	Planerstellung, Anpassung MW-Wände, Anpassung Schaltschutz	an
NR	DATUM	ART DER ÄNDERUNG	VON

Neubau Gesamtschule Altenessen-Süd
Erbischstrasse 3 45326 Essen

SALZMANN Immobilienwirtschaft der Stadt Essen Lindenallee 59-67 45127 Essen	FLUR	FLURSTÜCK NR.	
		217 I.T.	

v-architekten gmbh
Merowingerstraße 5-7 50677 Köln T (0221) 66 999 30 | F (0221) 66 999 333

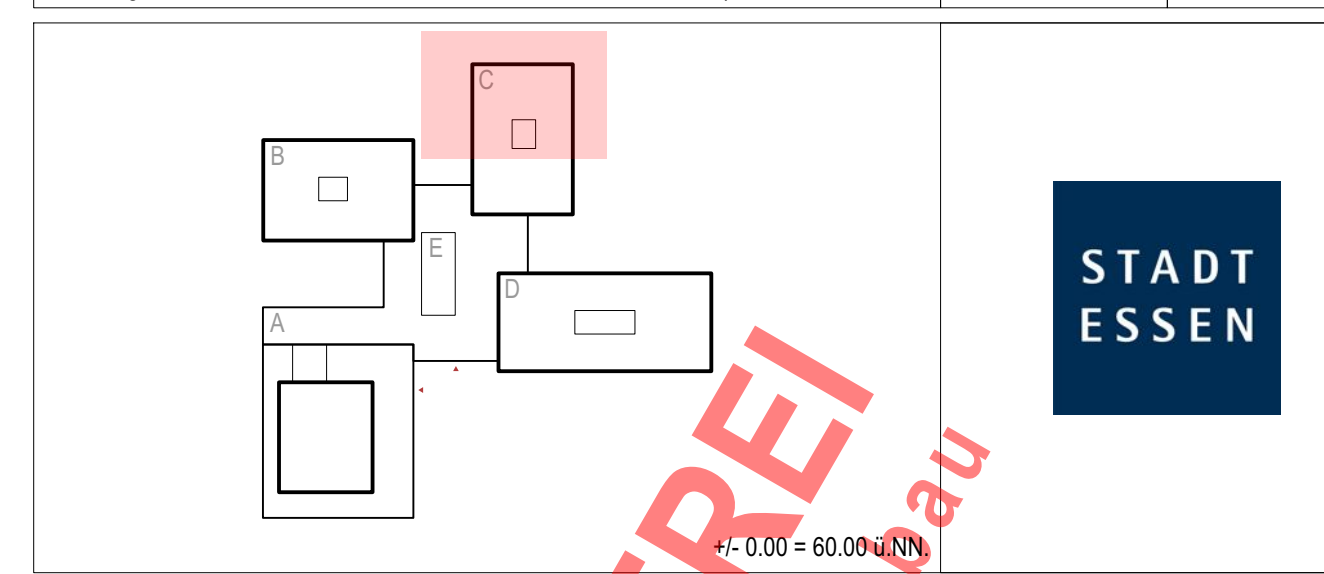

GENERAL PLANING	TRAGWERKPLANING	BAUPHYSIK
v-architekten gmbh Merowingerstrasse 5-7 50677 Köln	wh-g gmbh Beratende Ingenieure Comestrasse 2 70563 Stuttgart	ZWP Ingenieur-AG An der Milne 12-18 50668 Köln

ZWP Ingenieur-AG Messenbergsstraße 15-17 44787 Bochum	Dipl.-Ing. (TH) K. Leimann Raabstr. 5 41541 Dormagen-Zons	LANDSCHAFTSPLANUNG club L94 Landschaftsarchitekten GmbH Verloer Str. 301-303 50823 Köln
PLANACROSSHAFT		

Ausführungsplanung / Werkplan 2	ZEITUM	09.12.25	INDEX	
PLAN - NR.	BLATTGRÖSSE	1,4 / 0,841	STAND	27.

F-GEA-ARC-LP5-GR-UG-3021-B	MAßSTAB	1:50	SEARBEITER
PLANINHALT	UNTERSCHRIFT BAUFÜHRER		

Grundriss Untergeschoss BT C-Nord	UNTERSCHRIFT ARCHITEKT
Die Pläne bzw. deren Inhalt, bleiben geistiges Eigentum des Architekten und dürfen nur absprechensmäßig und im Sinne des Architekten verwendet werden; insbesondere dürfen die Planunterlagen ohne vorherige schriftliche Genehmigung des Architekten nicht weitergegeben oder Dritten zugänglich gemacht werden. Nachdruckbehebungen	