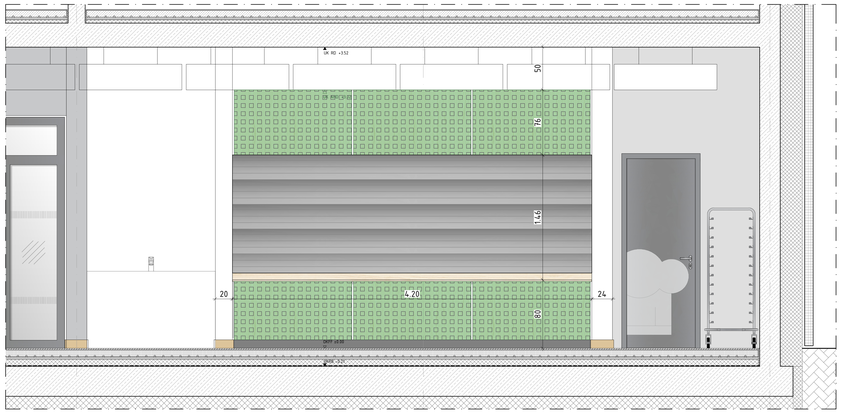

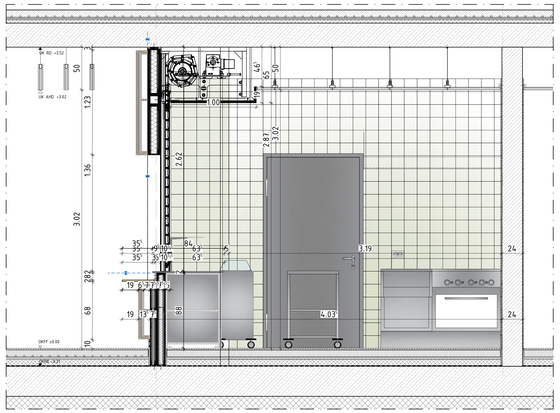

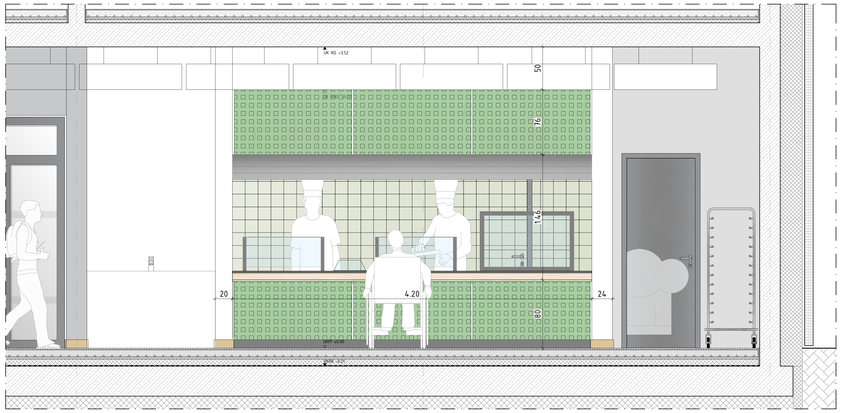

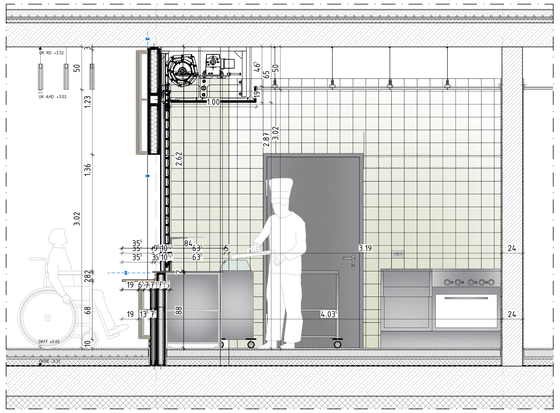

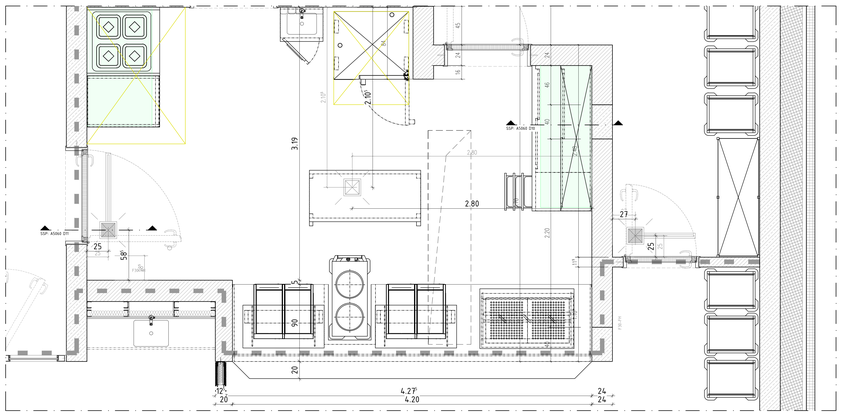

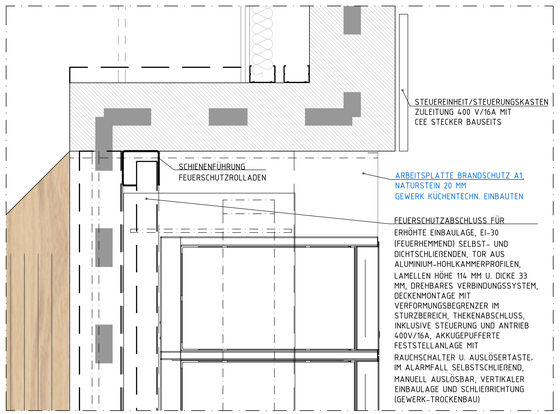

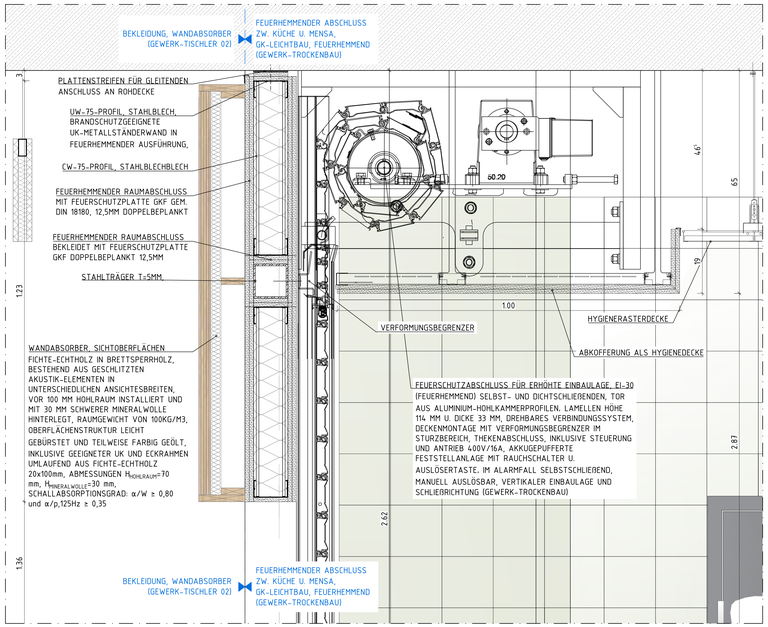

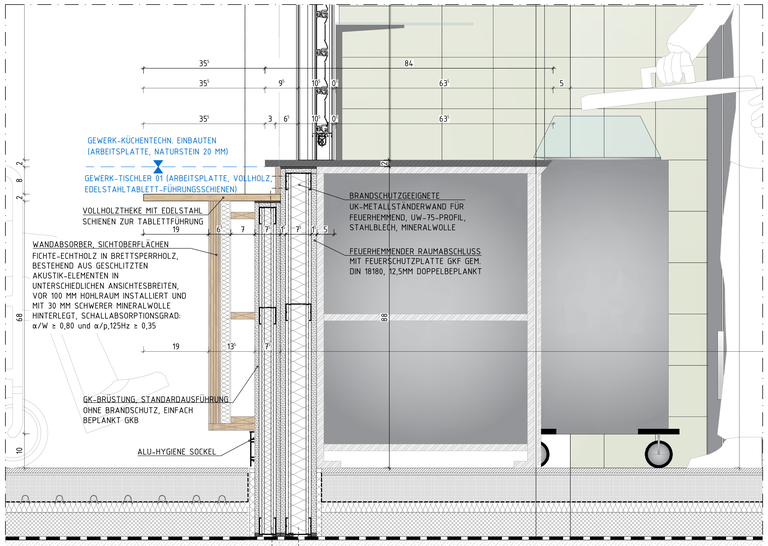

LEGENDE

	WÄNDE BESTAND	UK	UNTERKANTE
	GESCHNITTENES BAUTEIL – ANSICHT	OK	OBERKANTE
	MAUERWERK NEU/BESTAND	VK	VORDERKANTE
	SICHTMAUERWERK NEU/BESTAND	FF	FERTIGFUSSBODEN
	STAHLBETON NEU/BESTAND	RF	ROHFUSSBODEN
	UNBEWEHRTER BETON NEU/BESTAND	D	DECKE
	BETONFERTIGTEILE NEU/BESTAND	UZ	UNTERZUG
	TROCKENBAUWAND NEU/BESTAND	G	GELÄNDE
	HOLZ NEU/BESTAND	BRH	BRÜSTUNGSHÖHE VON OKFF
	ABBRUCH	RR	REGENROHR
	DÄMMUNG NEU/BESTAND	T-RD	RAUCHSCHUTZTÜR
	SPERRGESCHOSS NEU/BESTAND	T-FH	FEUERHEMMENDE TÜR
	ERDREICH NEU/BESTAND	T-FB	FEUERBESTÄNDIGE TÜR
DD	DECKENDURCHBRUCH	T-DS	DICHTSCHLIEßENDE TÜR
WD	WANDDURCHBRUCH	T-DSS	DICHT- U. SELBSTSCHLIEßENDE TÜR
WS	WANDSCHLITZ		BAUTEIL FEUERHEMMEND
FD	FUSSBODENDURCHBRUCH	FB	BAUTEIL FEUERBESTÄNDIG
…/E	ELEKTRO	RABW	BAUTEIL IN BAUART EINER BRANDWAND
…/H	HEIZUNG	BW	BAUTEIL FEUERBESTÄNDIG – BRANDWAND
…/L	LÜFTUNG		
…/S	SANITÄR	FUSSBODEN	
RA	BODENABLAUF		BELAGSWECHSEL
			FARBWECHSEL GLEICHER BELAG

DIESER PLAN GILT NUR IN VERBINDUNG MIT DEN ENTSPRECHENDEN GRUNDRISSEN, SCHNITTEN, ANSICHTEN UND DETAILZEICHNUNGEN.

ANGABEN ZU TÜR- UND BRÜSTUNGSHÖHEN BEZIEHEN SICH AUF OKFF

BEI DER AUSFÜHRUNG SIND DIE PLANUNGEN DER FACHINGENIEURE UND DER SONDERFACHPLANUNGEN ZU BEACHTEN. FIRMENDETAILS UND AUSFÜHRUNGSZEICHNUNGEN GELTEN NUR MIT DEM GENEHMIGUNGSVERMERK DES ARCHITEKTEN. DIE KOORDINIERUNGSPFLICHT DES AUFTRAGSNEHMERS BLEIBT UNBERÜHRT.

SÄMTLICHE HAUSTECHNIK DURCHBRÜCHE IN DECKEN UND WÄNDEN SIND NACH DER INSTALLATION UNTER BEACHTUNG DER JEWEILIGEN BRANDSCHUTZANFORDERUNG DES BAUTEILS GEMÄSS DIN 4102 ZU SCHLIESSEN. DER EINBAU VON NOTWENDIGEN BRANDSCHUTZKLAPPEN IST NUR MIT ZULASSUNGEN AUCH FÜR ALLE ANGRENZENDEN BAUTEILE ZULÄSSIG. FÜR LAGE UND GRÖSSE IST DIE AKTUELLE DURCHBRUCHSPLANUNG ZU BERÜCKSICHTIGEN.

ÄNDERUNG	DATUM	NAME	INDEX

BAUVORHABEN
SCHULE AN DER RUHR

ANTRAGSTELLER
STADT ESSEN
IMMOBILIENWIRTSCHAFT
LINDENALLEE 59-67
45127 ESSEN

UNTERSCHRIFT

ENTWURFSVERFASSER
SSP AG
LISE-MEITNER-ALLEE 30
44801 BOCHUM

DIPL. ING. ARCH. MATTHIAS SOLBACH

ZEICHNUNGSBEZEICHNUNG
VERTIKALER BRANDSCHUTZ

ZEICHNUNGS-NR.
A5083

PROJEKT-NR.
20418

ÜBERSICHT

HÖHENBEZUG: EG = ±0.00 OKFF = 43,55 m ü. NHN

BAUHERR
STADT ESSEN, IMMOBILIENWIRTSCHAFT
LINDENALLEE 59-67
45127 ESSEN

VORABZUG

INGENEUR

PLANUNGSPHASE
AUSFÜHRUNGSPLANUNG

BAUVORHABEN
NEUBAU SCHULE AN DER RUHR ESSEN

BAUTEIL

ZEICHNUNG
VERTIKALER BRANDSCHUTZ
ROLLTOR ESSENSAUSGABE

MAßSTAB
1:20
1:5

	ERSTELLT	PLANSTAND	BLATT-GR.
DATUM	22.10.2024	03.03.2026	150S x 841
NAME	TA	HK	
DATEI	20418ASTUE_KUECHENPLANUNG.DWG		
GRUND-LAGE	20418A250102.DWG		

SSP

ZEICHNUNGS-NR.
A5083

PROJEKT-NR. 20418 | INDEX -

"COPYRIGHT RESERVED" NACH DIN 34, 10.1977
ALLE RECHTE SIND VERANTWORTLICH ZU PRÜFEN.
ZUWIDERHANDLUNGEN BEI PLANUNG SIND DER BAULEITUNG BEKANNTZUGEBEN

SSP AG
LISE-MEITNER-ALLEE 30
44801 BOCHUM
T +49 (0)234 30709-0
F +49 (0)234 30709-11
www.ssp.ag info@ssp.ag