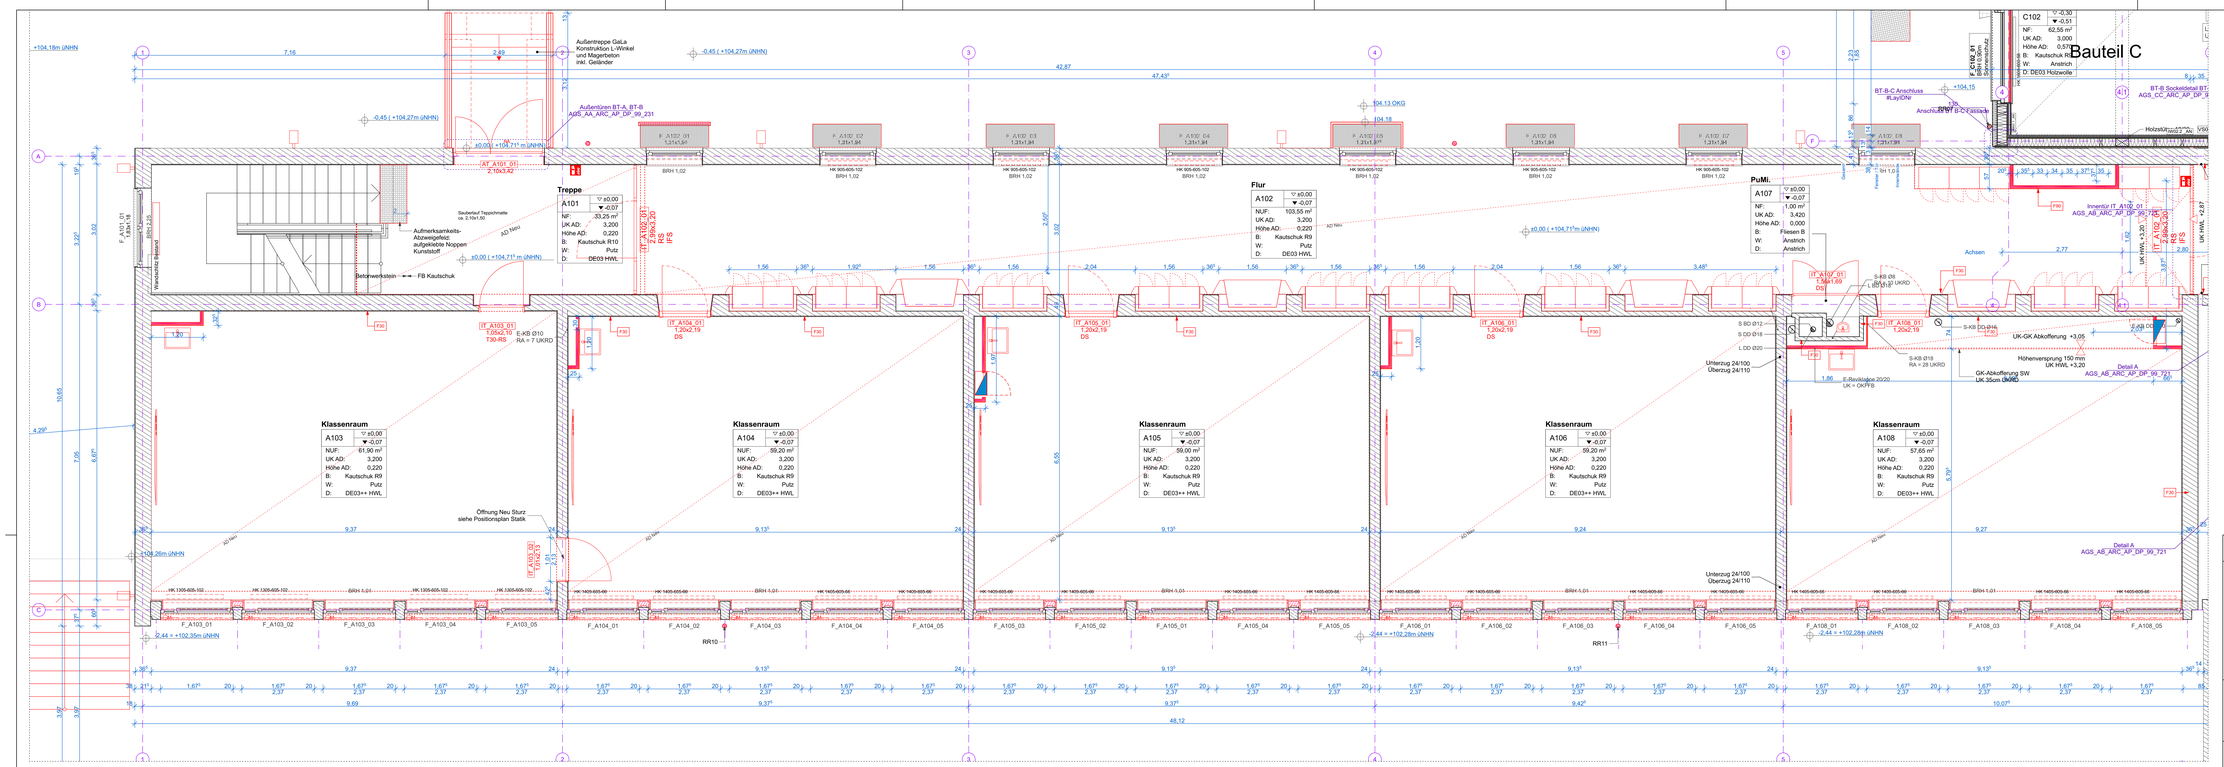

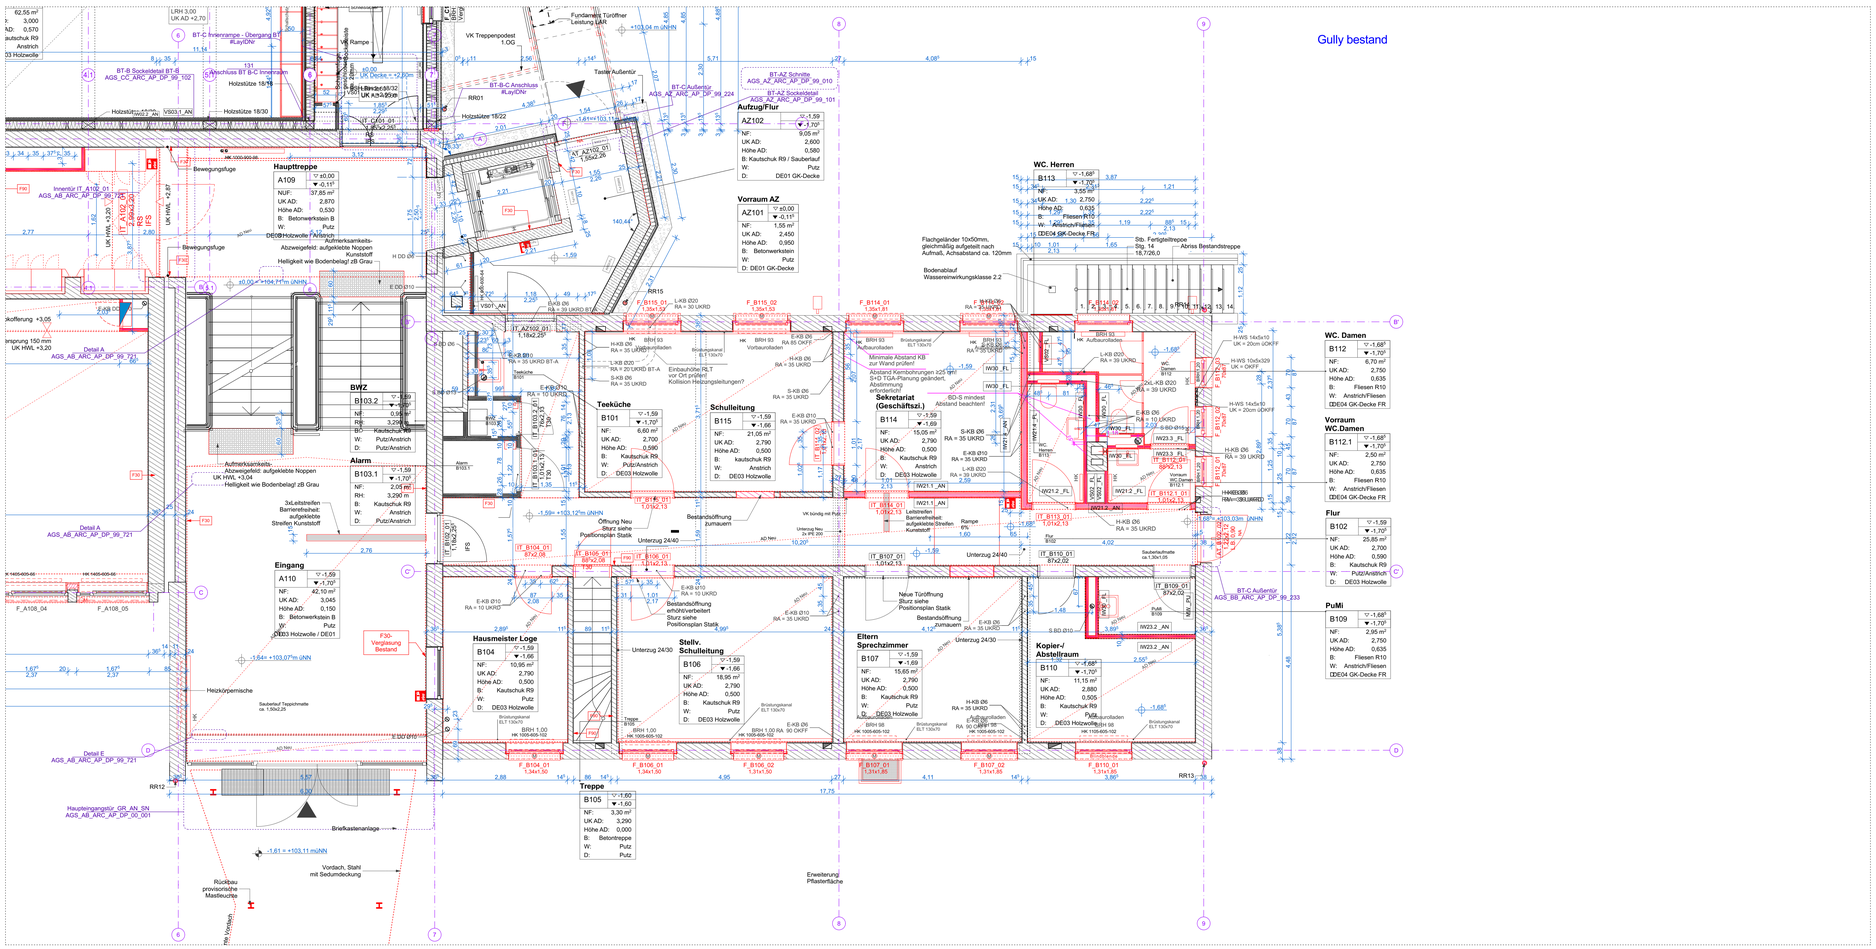

Legende	Abbruch	Neu	Bestand

A1	nicht brennbar	**OL**	Oberlicht
AD	Abhangdecke	**RWA**	Rauch- und Wärmeabzug
B1	schwer entflammbar	**RS**	Rauchschutztür
BE	Bodeneinlauf	**T30**	Feuerhemmende Tür
BW	Brandwand	**T30-RS**	Feuerhemmende Rauchschutztür
BR	Brüstung	**T90**	Feuerbeständige Tür
BRH	Brüstungshöhe (OKFB bis OK Rohbrüstung)	**T90-RS**	Feuerbeständige Rauchschutztür
FB	Feuerbeständig (F90)	**UZ**	Unterzug
FH	Feuerbeständig in Bauart Brandwand	**VK**	Vorderkante
FH	Feuerhemmend (F30)		
DB	Doppelboden		
DS	dichtschließende Tür		
dTs	dichte- und selbstschließende Tür		
FSA	Feststellanlage		
iFSA	Feststellanlage integriert		
IW	Innenwand (Verweis Wandaufbauten)		

WU-Beton		Mauerwerk	Dämmung hart
Stahlbeton		Brettschichtholz bzw. Brettsperrholz	Dämmung weich
Stahlbeton Fertigteil		Gipskartonständerwand	Putz
Estrich		Holz/ Holzwerkstoff	Wandverstärkung

OKRB	Oberkante Rohfußboden	OK Rohfußboden	OK Fertigfußboden
OKFB	Oberkante Fertigfußboden	OK Roh	OK Fertig
UKRD	Unterkante Rohdecke	UK Roh	UK Fertig
UKFD	Unterkante Fertigdecke		

Türbemaßung: Breite = Rohmaß und Höhe = UK Rohsturz zu OKFB

Raumbezeichnung Raumnummer OKFB OKRB Raumfläche Raumumfang Lichte Raumhöhe Bodenbelag Wandbelag Deckenart

Gruppenraum C203.1 ±0,00 / -0,10 NRF: 70 m² RU: 76,20 m RH: 3,20 m B: Kautschuk/ FB 01 W: Anstrich/ WB 01 D: Abhangdecke/ DE 01

Türstempel (Raumnummer_Türnummer) T C203.1_1 T30 30dB Feuer-Rauchschutz/ Schallschutz

Hinweis
Alle Maße sind am Bau zu prüfen!
Alle Durchbrüche gem. Angabe Statik und Haustechnik!
Alle statischen notwendigen Angaben gem. Statik!
Die Pläne gehen nur in Zusammenhang mit den Positions- und Schalplänen des IngenieurbüroTragwerksplanung!
Alle Unstimmigkeiten sind den Architekten und der Bauleitung mitzuteilen!

Übersicht

Ausrichtung

Maßstabsleiste 0 1 2 3 4 5

Nullpunkt ±0,00 OKFF = 104,71⁵ m ü.NHN

Baumaßnahme

AGS
Erweiterung der Andreas-Grundschule
Von-Einem Straße 56
45130 Essen

Datum: **12.05.2021** gezeichnet: **KB, TB**

Änderungen

IG - IA			
IF	23.11.2023	KB	Anpassung an der Entwurfsplanung
IE	20.10.2023	KB	Heizungsnhre Bestand, Kamin Maße nach Aufmaß, Rampe , Tür IT_B115_01, Tür IT_B107_01, Tür IT_B114_01, Kopierraum B110, PuMi B109, Toiletten OKFF -1,685 , Höhe Abhangedecken BT-B
ID	02.10.2023	KB	GK-Wand B114, KB ELT Brüstungskanal, RLT Einbauhöhe prüen, S+D Planung TGA geändert, Bodendurchbrüch Sanitär, Tür IT_B106_01 und IT_B115_01 L01x2,13, TGA Schacht A108 prüfen!
IC	30.03.2023	KB, TB	AT_B102_02 neu, Abbruch Treppe, B109 PuMi angepasst, B114 Lesbstreifen , entfall Lesbstreifen Aufzug, Koffer, Bemaßung VS
IB	28.01.2022	KB	Fucntionaler Außenzugang/tella Fassade BT-A Süd entfällt, F_C114_03, Schacht für EG, IT_A103_02 Sturz, IT_B114_02 Sturz, IT_B107_01 Sturz
IA	10.09.2021	KB	IT_B114_02 RB, IT_A103_02 Breite, AT_B102_02 Neue Tür, IT_C101_01 Rohbau, Aufzug Durchgang Rohbau, Aufzug Rohbau, Außentreppe BT-A, IT_C101_01, IT_B102_01 Tür gemeinsam, IT_A210z_02
XX	12.05.2021	KB	Erstfassung
Index	Datum	Bea.	Änderungsbeschreibung

Planungsphase: **Ausführungsplanung**

Planinhalt: **Grundriss EG - Bauteil A-B**

Planformat: **A0 (1189 x 841 mm)**

Maßstab: **1:50**

Plancodierung/ Dateiname: **AGS_AB_ARC_AP_GR_00_001_IG - IA**

CAD: Projektname: **AGS**

Planungsbasis: Urheber: **sehw** Datum: 12.05.2021

Projekt_Bauteil_Verfasser_LP_Planart_Geschoss_lfdrt. Nr._Index