



Schalplan 1. Obergeschoss
M 1: 50

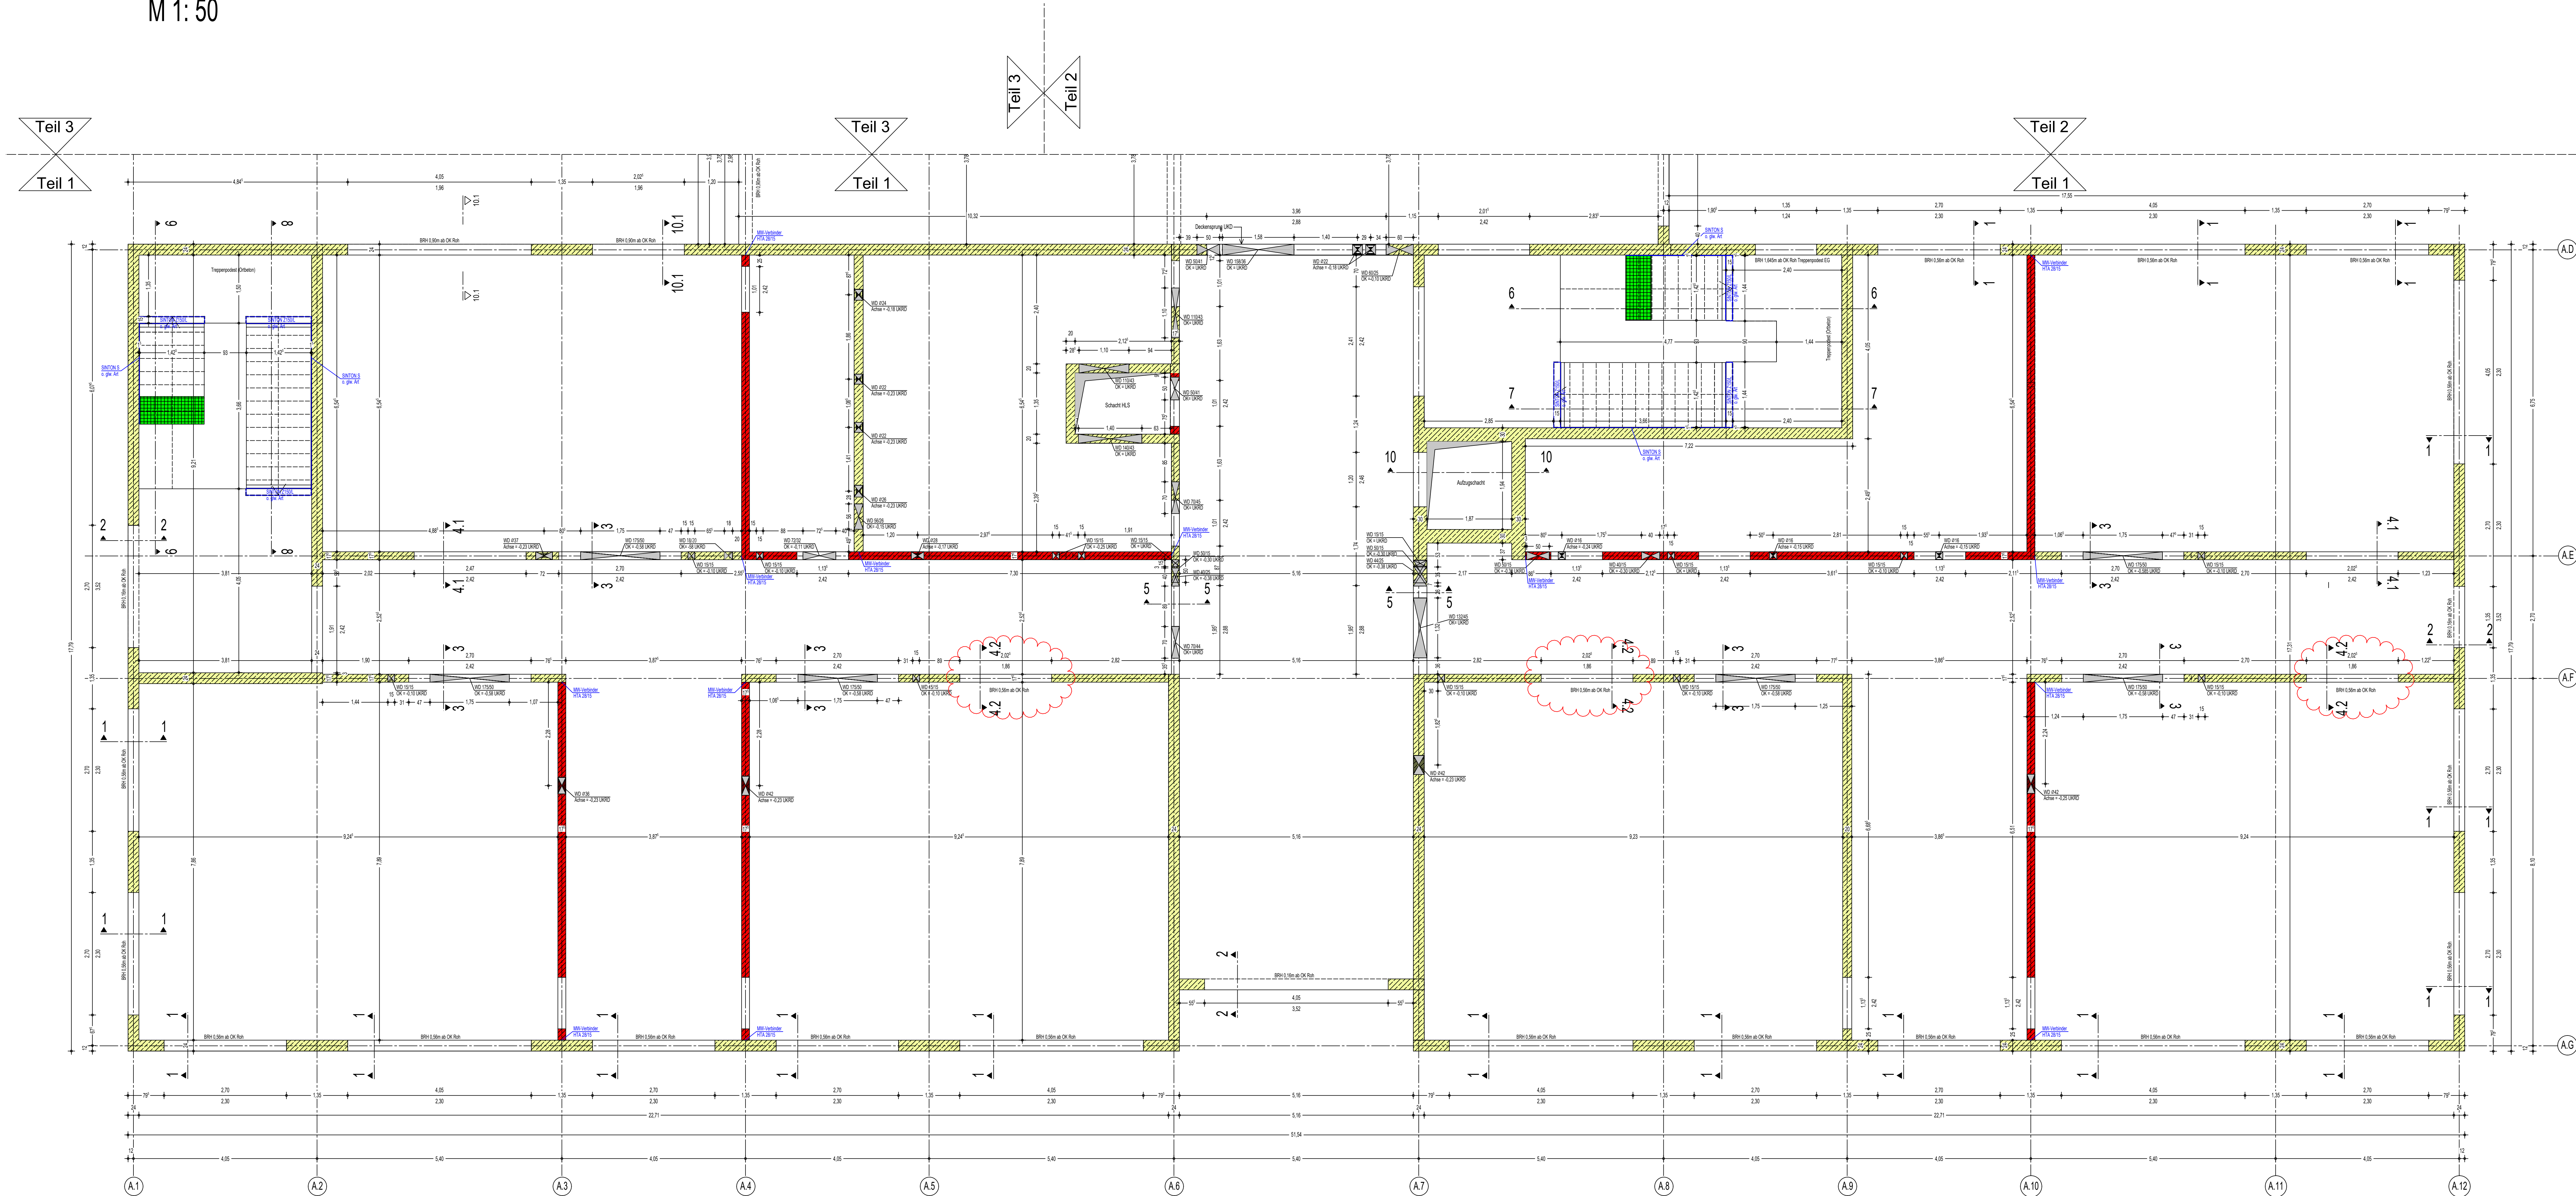

Schnitt 10 - 10 Schnitt 10.1 - 10.1

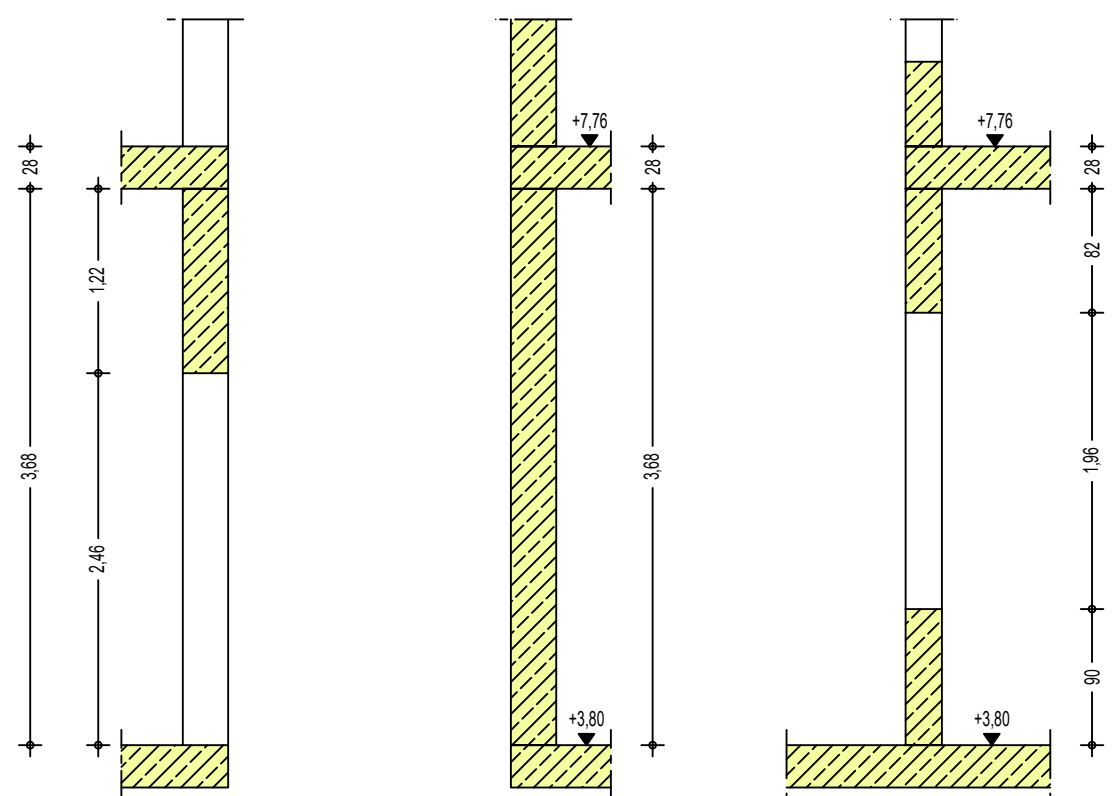

Die im Plan dargestellte Durchstanzbewehrung ergibt sich aus der Genehmigungsstatik und ist vom Fertigteiplaner zu prüfen und ggf. anzupassen.

ZUGEHÖRIGE PLANE	
Dieser Plan ist nur gültig in Verbindung mit (jeweils mit aktuellem Index):	
Plannummer	Planbezeichnung
S8	1. Obergeschoss Teil 2 (OSIS)
S9	1. Obergeschoss Teil 3 (Turnhalle)

PLANGRUNDLAGE OBJEKTPLANUNG	
Datum	Planbezeichnung
16.10.2025	A2100 - Grundriss 1. Obergeschoss Unterricht


LEGENDE MATERIAL	
	C 25/30
	Stahlbetonfertigteile
	Mauerwerk (KS-P SFK 12, RDK 1,6)
	C 25/30 WU

NICHTTRAGENDE TRENNWÄNDE (in den Architektenplänen dargestellt):	
Ausführung als Ständerwand:	Trennwanddämmung in Verkehrsräumen einhalten
Ausführung in Mauerwerk:	Wandgewicht: $\leq 5,00 \text{ kN/m}^2$ Wand Trennwanddämmung: $\leq 1,20 \text{ m}^2/\text{m}^2$ Deckenfläche

Alle Durchbrüche $\leq 120\text{cm}$ Kantenlänge oder $\leq 120\text{mm}$ Durchmesser sind nachträglich als Kernbohrungen zu erstellen. Maße und Position sind den Architektenplänen zu entnehmen.

HINWEISE MAßE
Alle Maße sind vor Ausführung örtlich und rechnerisch zu prüfen.
Die Ausführungszeichnungen sind nur in Verbindung mit den Zeichnungen der einzelnen Fachplaner gültig.
Auf tretende Differenzen sind vor Ausführung mit der örtlichen Bauleitung abzustimmen.

INDEX				
09.02.2025	AR	SL	Einarbeitung Anpassungen AR 06.02.2025	D
09.12.2025	RB	AR	Einarbeitung Anpassungen AR Wanddurchbrüche vom 09.12.2025	C
20.10.2025	RB	AR	geprüft durch AR am 20.10.2025	B
20.10.2025	RB	AR	Einarbeitung Anpassungen AR Objektplanung vom 17.10.2025	A
20.10.2025	RB	AR	Einarbeitung	-
Datum	Bearbeiter	geprüft	Vormerk	Index

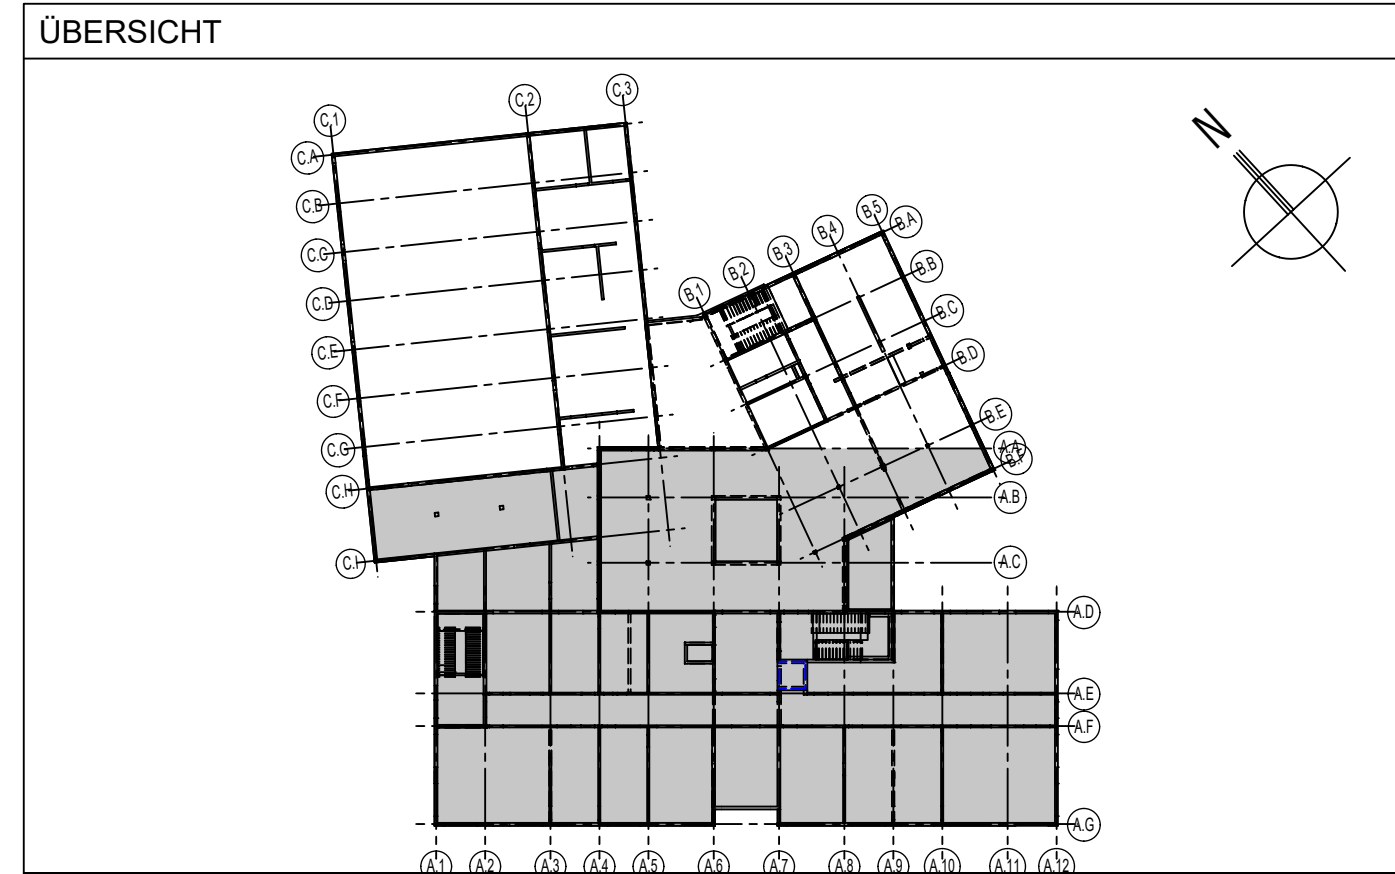

Status
☒ Vorabzug ☐ zur Prüfung ☐ freigegeben

Bauherr: Stadt Essen, Immobilienwirtschaft Linderhof 59-67 45219 Essen	Planverfasser: DRAHEIM INGENIEURE Aachen Berlin Hamburg Hamm Rügen www.draheim.com Schurzelter Straße 25 52074 Aachen +49 241 92883 0 aachen@draheim.com
---	--

Objektname: SSP AG Lindendamm 30 44801 Bochum	Objektbeschreibung: Neubau Schule An der Ruhr Mickelstr. 43 45219 Essen	Planbezeichnung: Schalplan 1. Obergeschoss Teil 1 (Unterricht)
--	---	--

Leistungsebene: 5	Blattgröße: A0	Entwurf: DI	Maßstab: 1:50	Plan: S7	Index: D	Status:
----------------------	-------------------	----------------	------------------	--------------------	--------------------	---------