

Der **Plan** gilt nur in Verbindung mit **gesamter Werk- und Detailplanung**.  
Plan **Maßstab** 1:200 dienen nur der **Übersicht** und als **Ergänzung** zur verbindlichen **Werk- und Detailplanung**.


Die **fertigungstechnischen** und **bauphysikalisch bestimmenden Angaben** zur **Konstruktion** und **Funktion** sind vom **Unternehmer** **verantwortlich** nach **draufzulegen**, einschließlich der **Maße** mit den **örtlichen Gegebenheiten** auf der **Baustelle**.  
(Hilfengaben bezogen auf **ÖKFF**)

Die **Angaben** des **Böschungsausschnitts**, des **Wärmeschutznachweises** und des **Schallschutznachweises** sind **verbindl.** bei der **Ausführung** zu **beachten** und **einzuhalten**.

Nur von **Architekt** und **Statiker** **freigegebene Pläne** mit dem **aktuellen ISt** dürfen zur **Ausführung** **verwendet werden**.  
Alle **Angaben** sind mit den **Statikerplanen** **verantwortungsb.** zu **vergleichen**.  
**Verlauf** des **Gebäudeoberkubens** gemäß **Plan** und **Absteckung** **Vermessen**.  
Bei **Unternehmern** ist die **Baustellung** **unbedingt** auf **verständigen** und **dem** **planenden** und **ausführenden** **Architekten** sowie mit dem **Statiker** **Vorführung** **abzustimmen**.

D	29.04.26	Ergänzung Sporthallenplanung
C	07.04.26	Planfortschreibung
B	27.02.26	Planfortschreibung, Anpassung Möbel nach Tischlerplanung, Ergänzung Detailverweise Tischler

NR.	DATUM	ART DER ÄNDERUNG	VON
PROJEKT <b>Neubau Gesamtschule Altenessen-Süd</b> Erbsahlstrasse 3 45326 Essen			
BÜROFIRMEN <b>Immobilienwirtschaft der Stadt Essen</b> Lindenallee 59-67 45127 Essen		FLUR FLURSTOCKTAB.	
ARCHITEXT		39 2171,7 501 550	

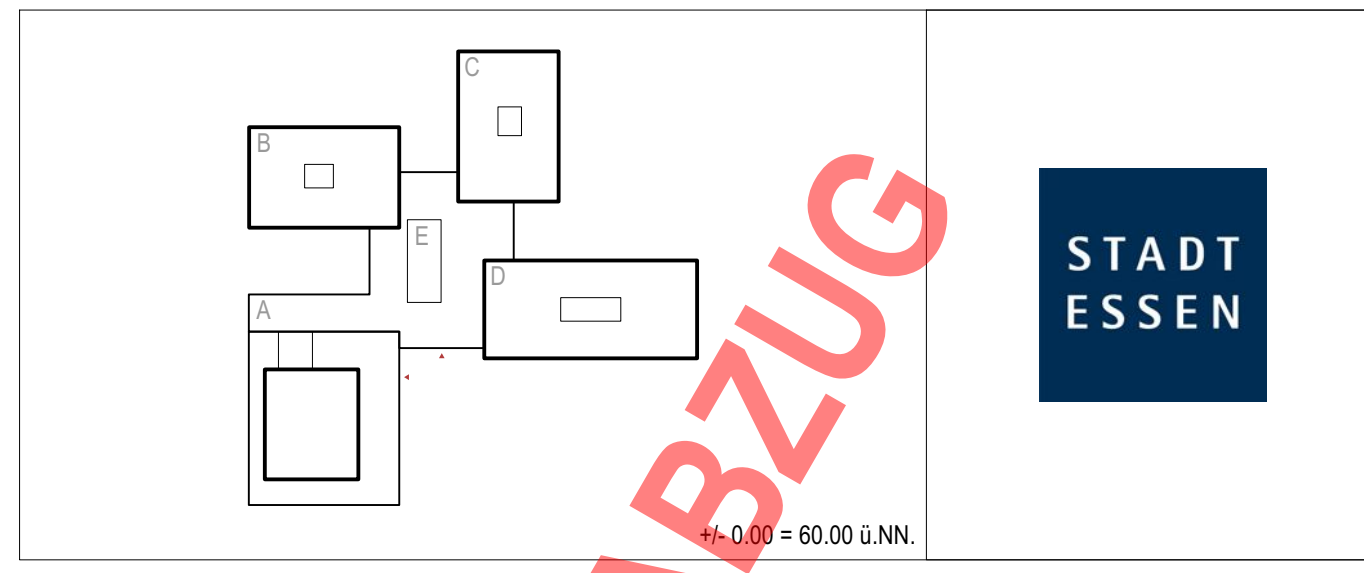

GEPLANUNGSPLANUNG	TRAGWERKPLANUNG	BAUZEICHNUNG
GEBAUDETECHNIK	BRANDSCHUTZ	LANDSCHAFTSPLANUNG
PLANUNGSPRINZIP		
<b>Ausführungsplanung / Werkplan 2</b> PLAN-NR. 08.12.25 DATUM 08.12.25 SLATTENPROFESSOR 2 / 0.841 STAND 29.04.2020 MITTEILBAR 1.200 BEARBEITER PLANHERRSCHER UNTERSCHRIFFT GÜLTER		

<p><b>Übersicht Grundriss 1.Obergeschoss</b></p> <p>Die Pläne bzw. deren Inhalt, bleiben geistiges Eigentum des Architekten und dürfen nur absprachegemäß und im Sinne des Architekten verwendet werden; insbesondere dürfen die Planunterlagen ohne vorherige schriftliche Genehmigung des Architekten nicht vervielfältigt oder Dritten zugänglich gemacht werden. Nutzungsergebnisse betreffend urheberrechtlich geschützte Leistungen stehen dem Auftraggeber erst mit Eintritt des Projektanfalges zu.</p>	<p>UNTERSCHRIFT ARCHITEKT</p>
---	-------------------------------