LEGENDE | Brandschutz

- BRANDWAND
- FEUERHEMMEND
- HOCHFEUERHEMMEND
- FEUERBESTÄNDIG
- NOTAUSGANG
- HANDFEUERMELDER (AUFGESCHALTETE BMA / INTERNALARM)
- FEUERLÖSCHER
- FEUERLÖSCHER FÜR BRANDKLASSE "F"
- TÜR IM VERLAUF DES RETTUNGSWEGES BZW. 2. SELBSTRETTUNGSWEG
- BEDIENSTELLE RAUCH- UND WÄRMEZUGSEINRICHTUNG
- BRANDMELDEZENTRALE

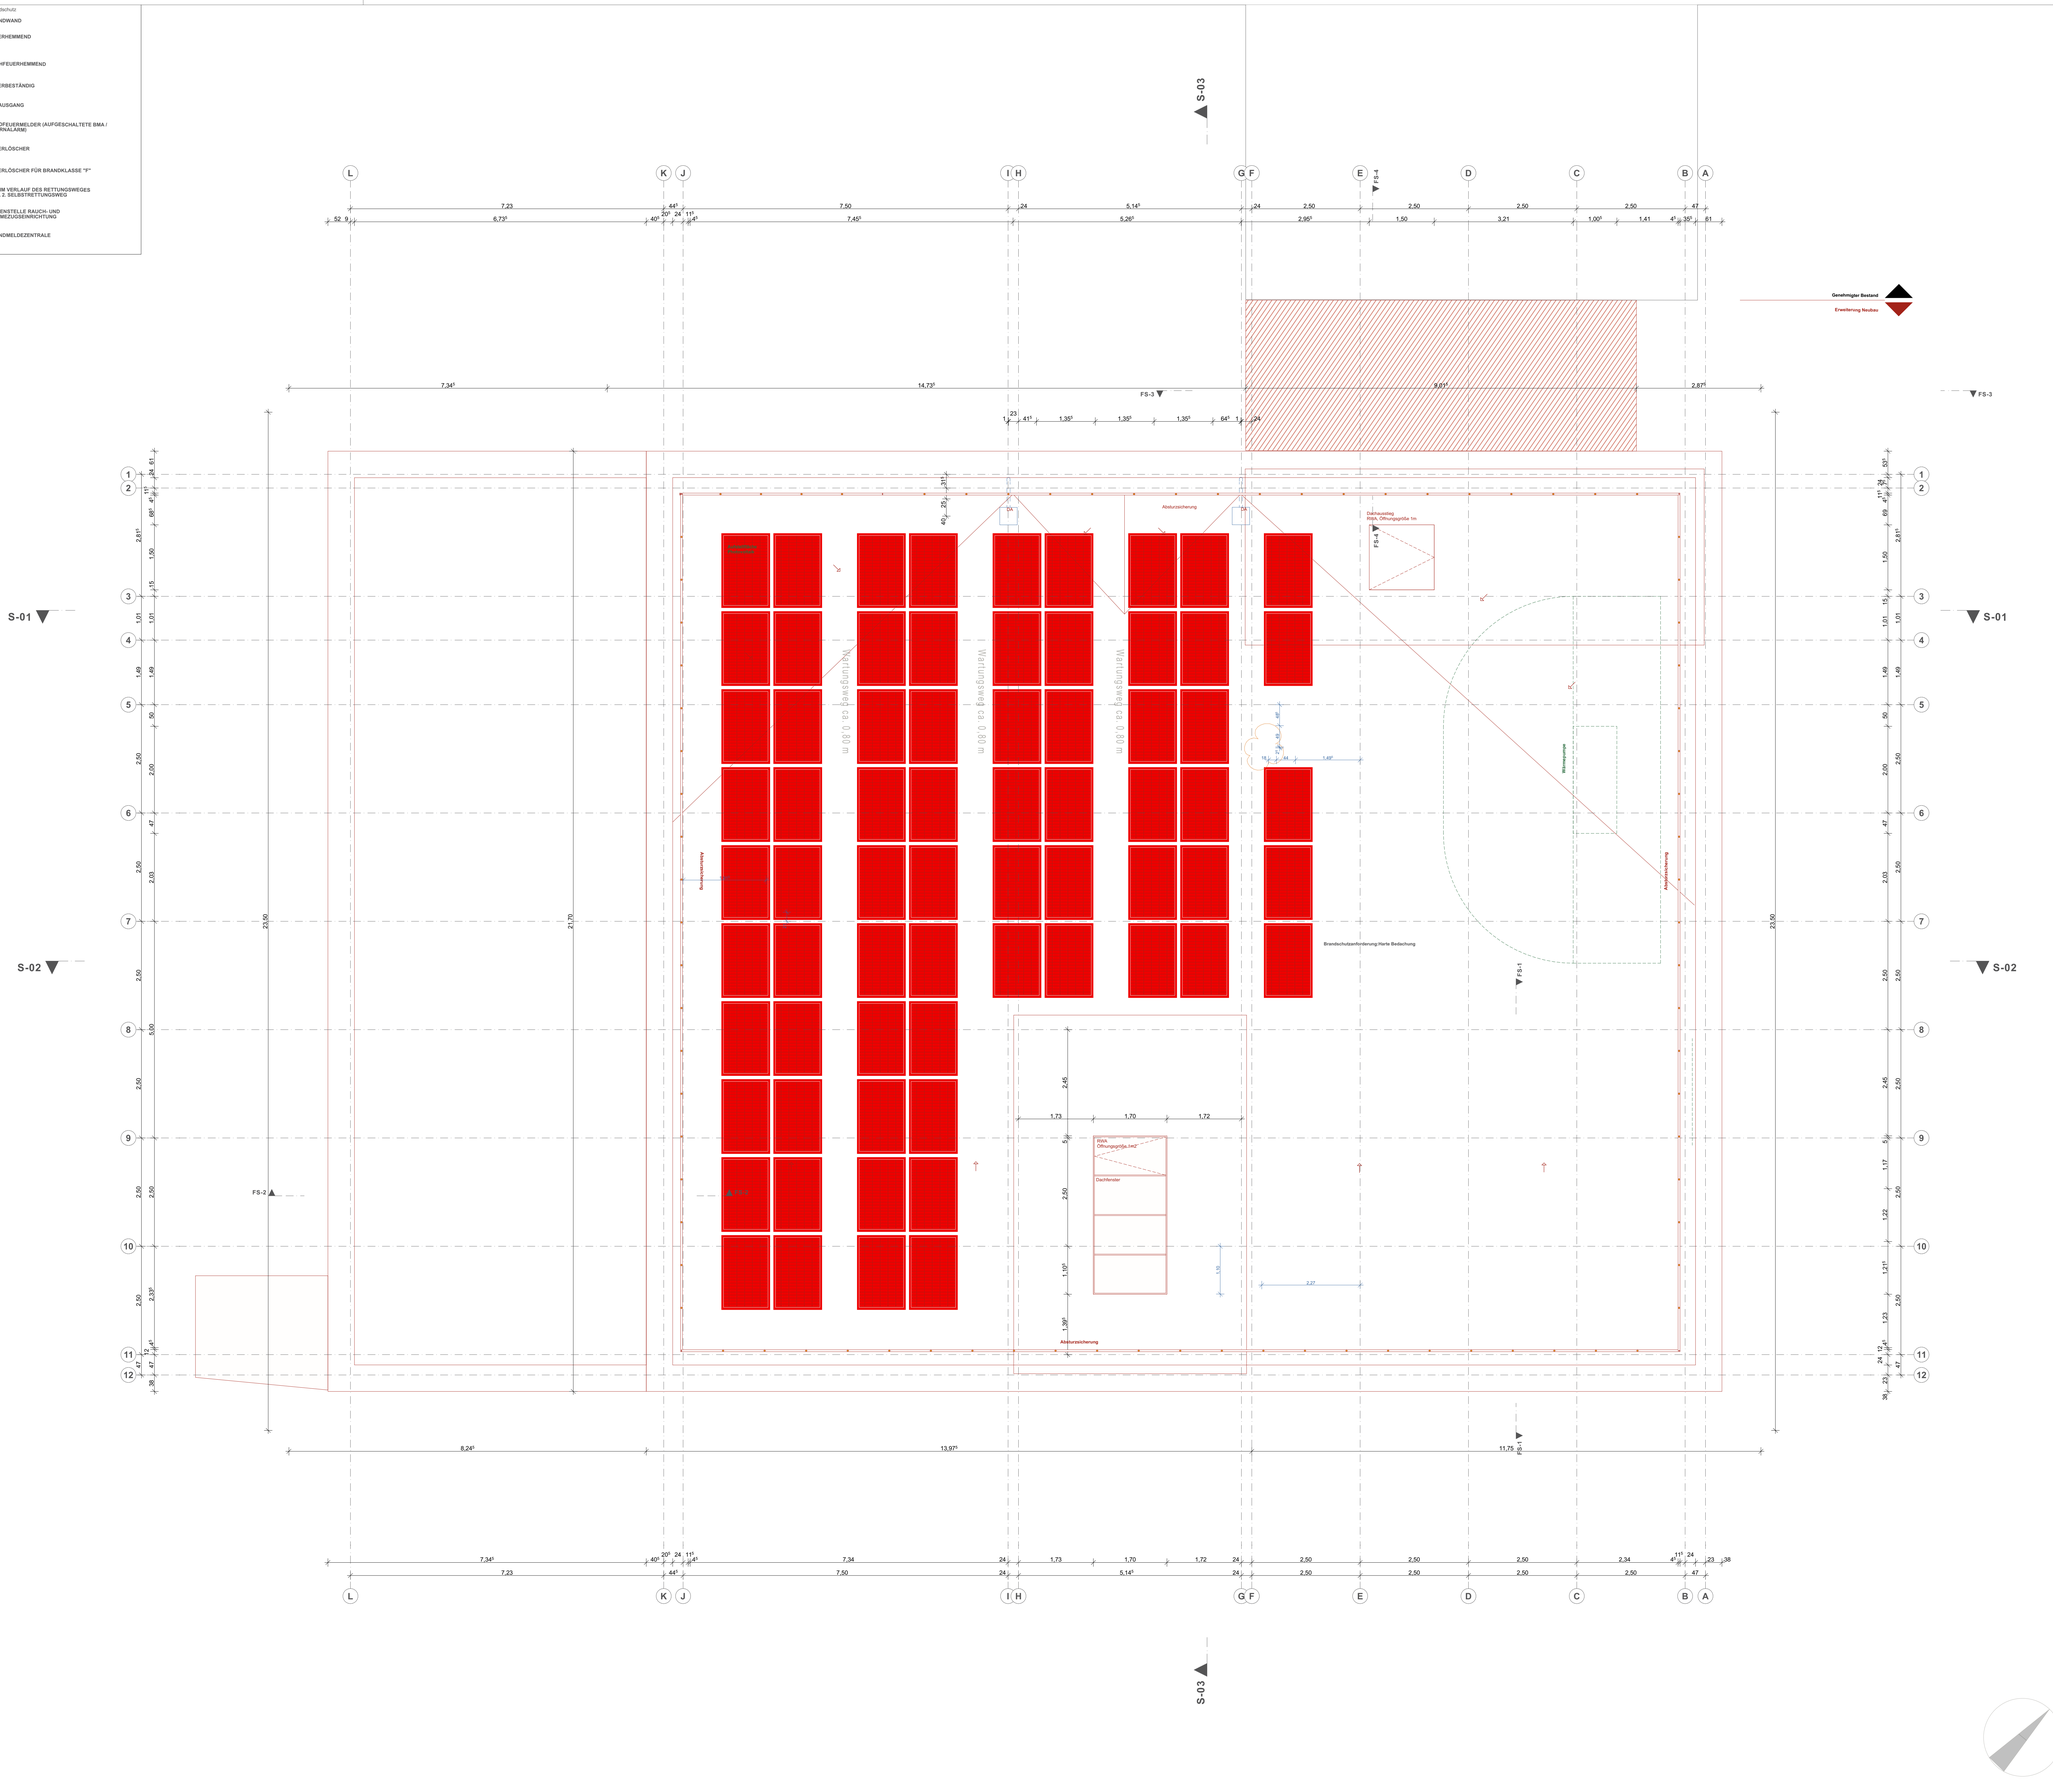

Grundlage dieser Planzeichnungen sind, auch wenn in den Plänen nicht gesondert darauf hingewiesen wird, die Eingeführten Technischen Bauregeln und die anerkannten Regeln der Baukunst. Die entsprechenden Bestimmungen und Auflagen sind somit ebenfalls Gegenstand und Bestandteil der Planung.

Die fertigungstechnischen und bauphysikalischen Angaben zur Konstruktion und Funktion sind von der Bauleitung des Unternehmers verantwortlich nachzuprüfen. Ebenso die Übereinstimmung der vom Planer angegebenen Zwangsmaße und sämtlicher sonstiger Maße mit den örtlichen Gegebenheiten auf der Baustelle.

Alle Höhenmaße beziehen sich auf +0,00 = OKFF EG. Alle Höhenmaße für Türöffnungen beziehen sich auf OKFF des jeweiligen Geschosses. Öffnungsmaße sind Rohbaumaße. Treppenmaße sind Fertigmaße.

Bei Unstimmigkeiten sind Bauleitung sowie Architekt zu benachrichtigen.

Index	Name	Datum	Kurzbeschreibung der Änderung

Dachaufbau bis Konstruktionsebene

FT 33 (dR DC 3 / 01 Intensivbau)
Dachbegrünung extensiv/R

10,00 cm	Mineralisches Schubstoffgemisch aus Lava, Basalt, Brms,Blähschiefer, Ziegel und geringen Anteilen organischer Substanz
	Vegetationsmatte mit Wasserspeicherungsfunktion, 125 g/m²
0,04 cm	Drän- und Speicherelement
0,40 cm	Filtervlies/Schutzmatte 600 g/m²
0,40 cm	Filtervlies/Schutzmatte 600 g/m²
0,15 cm	FPO-Dachfolmen mit Einlageverstärkung armiert
4,00 cm	Kiesbett/Schutzlage wird Abdichtungslage aus Special-Elastomerbitumen
12,00 cm	Wärmedämmung aus Polyurethan-Hartschaum (DEO)
10,00 cm	PUR/PIR-Hartschaum mit glasvlieskaschierter Schicht (DIN 13165 - WILO 023)
20,00 cm	Stahlbeton-Massivdecke/Stahlbetonbinderdecke/Betondecke
Konstruktionsebene	Massivholz/Betond-Deckenplatte

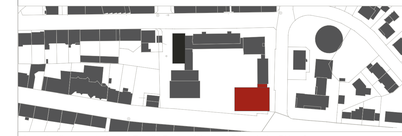

Ausschreibungsunterlagen. Für die Bauausführung - Pläne beim BH anfragen.

Objekt

2100.307 - GS Henry-van-de-Velde

Blücherstraße 22
58095 Hagen

Gemarkung: Hagen - Flur: 04 - Flurstück: 387

Bauherr Stadt Hagen Fachbereich Gebäudewirtschaft Technischer Geschäftsbereich Berliner Platz 22 58089 Hagen	Datum Unterschrift
Entwurfsverfasser	Datum Unterschrift
Stadt Hagen Fachbereich Gebäudewirtschaft Technischer Geschäftsbereich Neubau, Planung und Projektmanagement	Datum Unterschrift

Maßnahme	**Erweiterung Neubau**		
Leistungsphase	**Ausführungsplanung**		
Planinhalt	Dachaufsicht		
Plandaten	Plannummer HvdV_Erw_A_GR_DA_I-B	Plandatum	Bearbeiter-/in
	Plan / Index	Maßstab 1:50	Abteilungsleiter